

DOCUMENTAZIONE FOTOGRAFICA VIA MONTE SANTO A SALINO DI PALUZZA



Vedute esterne fabbricato



Veduta soggiorno



Veduta camera



Veduta cucina



Veduta Bagno



Veduta soffitta



Particolari interni



Coveg S.r.l.
www.inguidine.it

Catasto fabbricati
Visura storica per immobile

Situazione degli atti informatizzati dall'impianto meccanografico al 05/09/2023



Immobile di catasto fabbricati



Causali di aggiornamento ed annotazioni

Informazioni riportate negli atti del catasto al 05/09/2023

Dati identificativi: Comune di **PAULARO (G381) (UD)**

Foglio **55** Particella **323** Subalterno **4**

Particelle corrispondenti al catasto terreni

Comune di **PAULARO (G381) (UD)**

Foglio **55** Particella **323**

Classamento:

Rendita: **Euro 112,25**

Categoria **A/3^a**, Classe **1**, Consistenza **3,5 vani**

Foglio **55** Particella **323** Subalterno **4**

Indirizzo: VIA MONTE SANTO Piano 2

Dati di superficie: Totale: **52 m²** Totale escluse aree scoperte ^{b)}: **52 m²**

Riserve: 1 - Atti di passaggio intermedi non esistenti

> **Intestati catastali**



> **Dati identificativi**

 dal **22/03/2010**

Immobile attuale

Comune di **PAULARO (G381) (UD)**

Foglio **55** Particella **323** Subalterno **4**

COSTITUZIONE del 22/03/2010 Pratica n. UD0091010
in atti dal 22/03/2010 COSTITUZIONE (n. 993.1/2010)

> **Indirizzo**

📅 dal **22/03/2010**

Immobile attuale

Comune di **PAULARO (G381) (UD)**
Foglio **55** Particella **323** Subalterno **4**
VIA MONTE SANTO Piano 2

COSTITUZIONE del 22/03/2010 Pratica n. UD0091010
in atti dal 22/03/2010 COSTITUZIONE (n. 993.1/2010)

> **Dati di classamento**

📅 dal **22/03/2010** al **22/03/2011**

Immobile attuale

Comune di **PAULARO (G381) (UD)**
Foglio **55** Particella **323** Subalterno **4**
Rendita: **Euro 112,25**
Categoria **A/3^e**, Classe **1**, Consistenza **3,5 vani**

COSTITUZIONE del 22/03/2010 Pratica n. UD0091010
in atti dal 22/03/2010 COSTITUZIONE (n. 993.1/2010)

Annotazioni: classamento e rendita proposti (d.m.
701/94)

📅 dal **22/03/2011**

Immobile attuale

Comune di **PAULARO (G381) (UD)**
Foglio **55** Particella **323** Subalterno **4**
Rendita: **Euro 112,25**
Categoria **A/3^e**, Classe **1**, Consistenza **3,5 vani**

VARIAZIONE NEL CLASSAMENTO del 22/03/2011
Pratica n. UD0140348 in atti dal 22/03/2011
VARIAZIONE DI CLASSAMENTO (n. 55903.1/2011)

Annotazioni: classamento e rendita non rettificati entro
dodici mesi dalla data di iscrizione in atti della
dichiarazione (d.m. 701/94)

Riserve: 1 - Atti di passaggio intermedi non esistenti

> **Dati di superficie**

📅 dal **09/11/2015**

Immobile attuale

Comune di **PAULARO (G381) (UD)**
Foglio **55** Particella **323** Subalterno **4**
Totale: **52 m²**
Totale escluse aree scoperte : **52 m²**

Superficie di Impianto pubblicata il 09/11/2015

Dati relativi alla planimetria : data di presentazione
22/03/2010, prot. n. UD0091010

> **Altre variazioni**

📅 dal **30/11/2010** al **22/03/2011**

Immobile attuale

Comune di **PAULARO (G381) (UD)**
Foglio **55** Particella **323** Subalterno **4**

VARIAZIONE del 30/11/2010 Pratica n. UD0371167 in
atti dal 30/11/2010 COST RISERVA 371147/2010 (n.
19863.1/2010)

Riserve: 1 - Atti di passaggio intermedi non esistenti

Direzione Provinciale di Udine
Ufficio Provinciale - Territorio
Servizi Catastali

› Storia degli intestati dell'immobile

Dati identificativi: Immobile attuale - Comune di PAULARO (G381)(UD) Foglio 55 Particella 323 Sub. 4

- ▼
- ☐
- △
- ▼
- ☐
- △
- ▼
- ☐
- △
- ▼
- ☐
- △
- ▼
- ☐
- △
- ▼
- ☐
- △
- ▼
- ☐
- △
- ▼
- ☐

Coveg S.r.l. - www.ivguadine.it

2. COSTITUZIONE del 22/03/2010 Pratica n. UD0091010 in atti dal 22/03/2010 COSTITUZIONE (n. 993.1/2010)

Direzione Provinciale di Udine
Ufficio Provinciale - Territorio
Servizi Catastali

▼

☐

▼

☐

▼

☐

▼

☐

▼

☐

▼

☐

▼

☐

▼


☐

▲

3. Atto del 23/12/2010 Pubblico ufficiale TREMONTI
GIULIO Sede TOLMEZZO (UD) Repertorio n. 2821 -
DIVISIONE Nota presentata con Modello Unico n.
25111.3/2010 Reparto PI di UDINE in atti dal 30/12/2010

Visura telematica

Tributi speciali: Euro 0,90

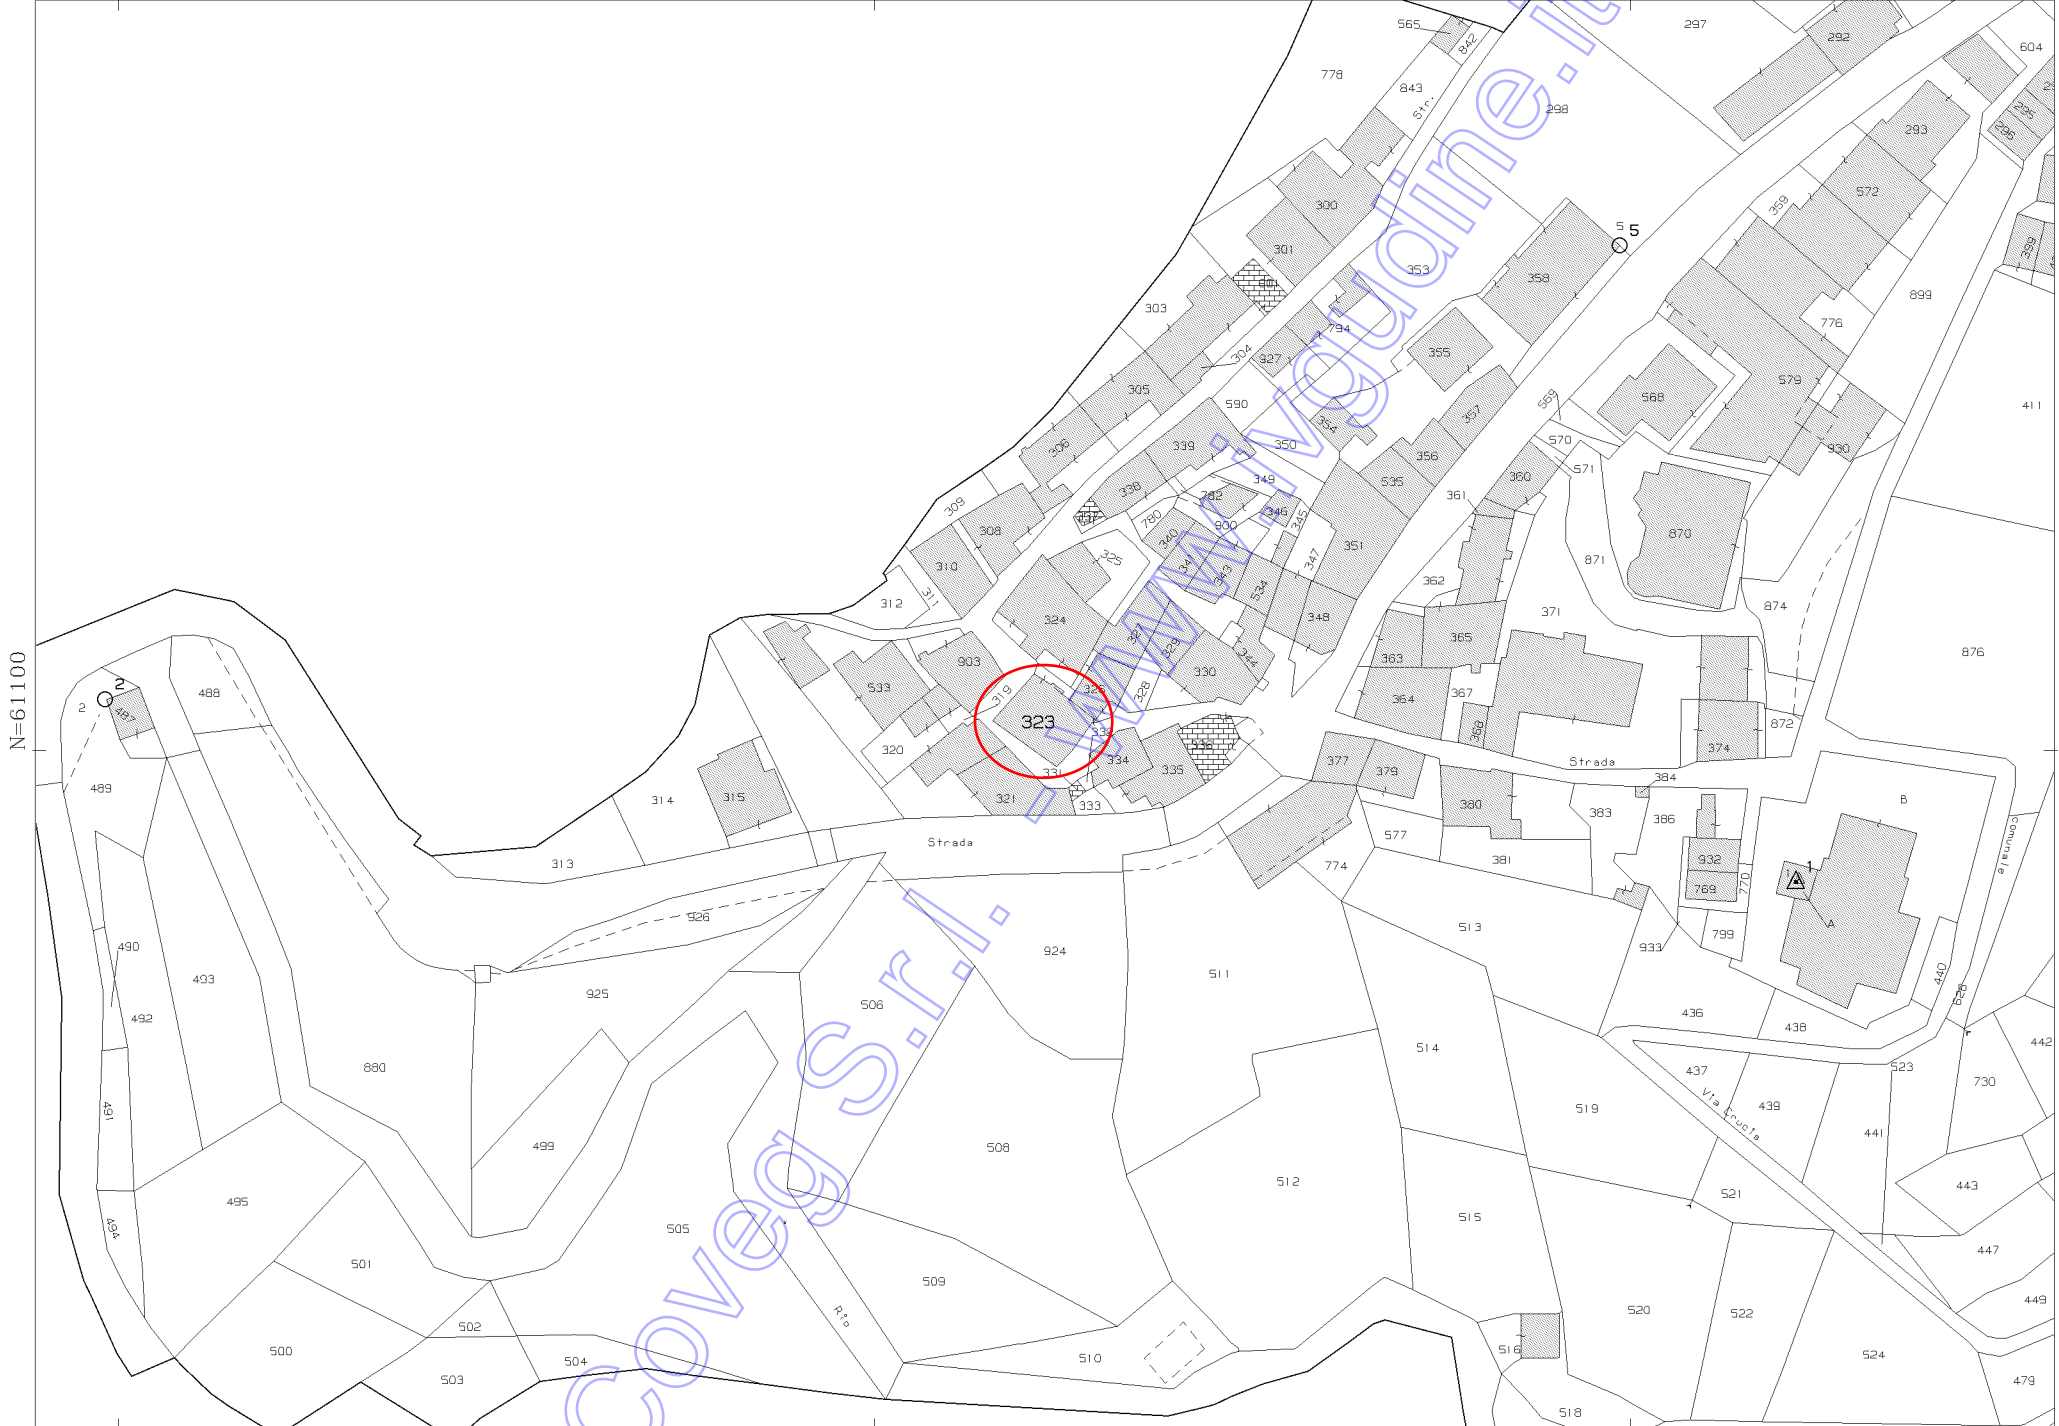

N=61100

E=34500

1 Particella: 323

Comune: (UD) PAULARO

Foglio: 55

Scala originale: 1:1000

Dimensione cornice: 267.000 x 189.000 met

5/Set-2023 13:2:13
metProtocollo pratica T181839/2023

**Agenzia del Territorio
CATASTO FABBRICATI
Ufficio Provinciale di
Udine**

Dichiarazione protocollo n. UD0091010 del 22/03/2010

Planimetria di u.i.u. in Comune di Paularo

Via Monte Santo

civ.

Identificativi Catastali:

Sezione:
Foglio: 55
Particella: 323
Subalterno: 4

Compilata da:
Tarussio Claudio

Iscritto all'albo:
Periti Edili

Prov. Udine

N. 1694

Scheda n. 1

Scala 1:200

**SECONDO PIANO
(SOTTOTETTO)**

H=0.65-2.20



Ultima planimetria in atti