

* Scala originale non disponibile. *

MODULARIO
F. - Cat. S. T. - 315



MINISTERO DELLE FINANZE

DIREZIONE GENERALE DEL CATASTO E DEI SERVIZI TECNICI ERARIALI

MOD. B (Nuovo Catasto Edilizio Urbano)

Lire
20


NUOVO CATASTO EDILIZIO URBANO

(R. DECRETO-LEGGE 13 APRILE 1939, N. 652)

Planimetria dell'immobile situato nel Comune di CALTAGIRONE Via B. SCILLAMA'

Ditta

Allegata alla dichiarazione presentata all'Ufficio Tecnico Erariale di CATANIA

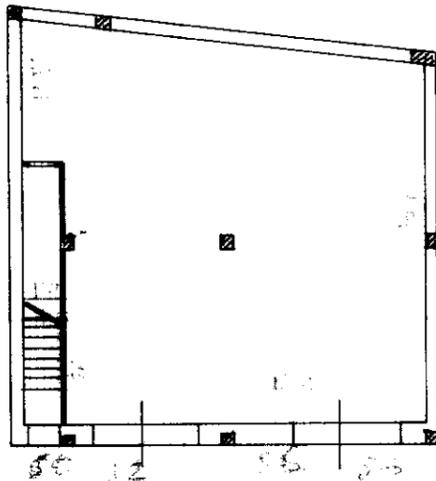

PIANO TERRA.

VIA B. SCILLAMA'

1639438

ORIENTAMENTO



SCALA DI 1:200

SPAZIO RISERVATO PER LE ANNOTAZIONI D'UFFICIO

DATA 9 APR 1979
PROT. N° 93-

CALTAGIRONE
Comune di
13470
88-347 sub 1

Compilata dal _____
(Titolo, nome e cognome del tecnico)

Iscritto all'Albo degli INGEGNERI
della Provincia di CATANIA

DATA 9/9/79

Firma: _____



MODULARIO
F. - Cat. S. T. - 315



MINISTERO DELLE FINANZE

DIREZIONE GENERALE DEL CATASTO E DEI SERVIZI TECNICI ERARIALI

MOD. B (Nuovo Catasto Edilizio Urbano)

Lire
20


NUOVO CATASTO EDILIZIO URBANO

(R. DECRETO-LEGGE 13 APRILE 1939, N. 652)

Planimetria dell'immobile situato nel Comune di CALTAGIRONE Via BENEDETTO SCILLAMA'

Ditta

Allegata alla dichiarazione presentata all'Ufficio Tecnico Erariale di CATANIA

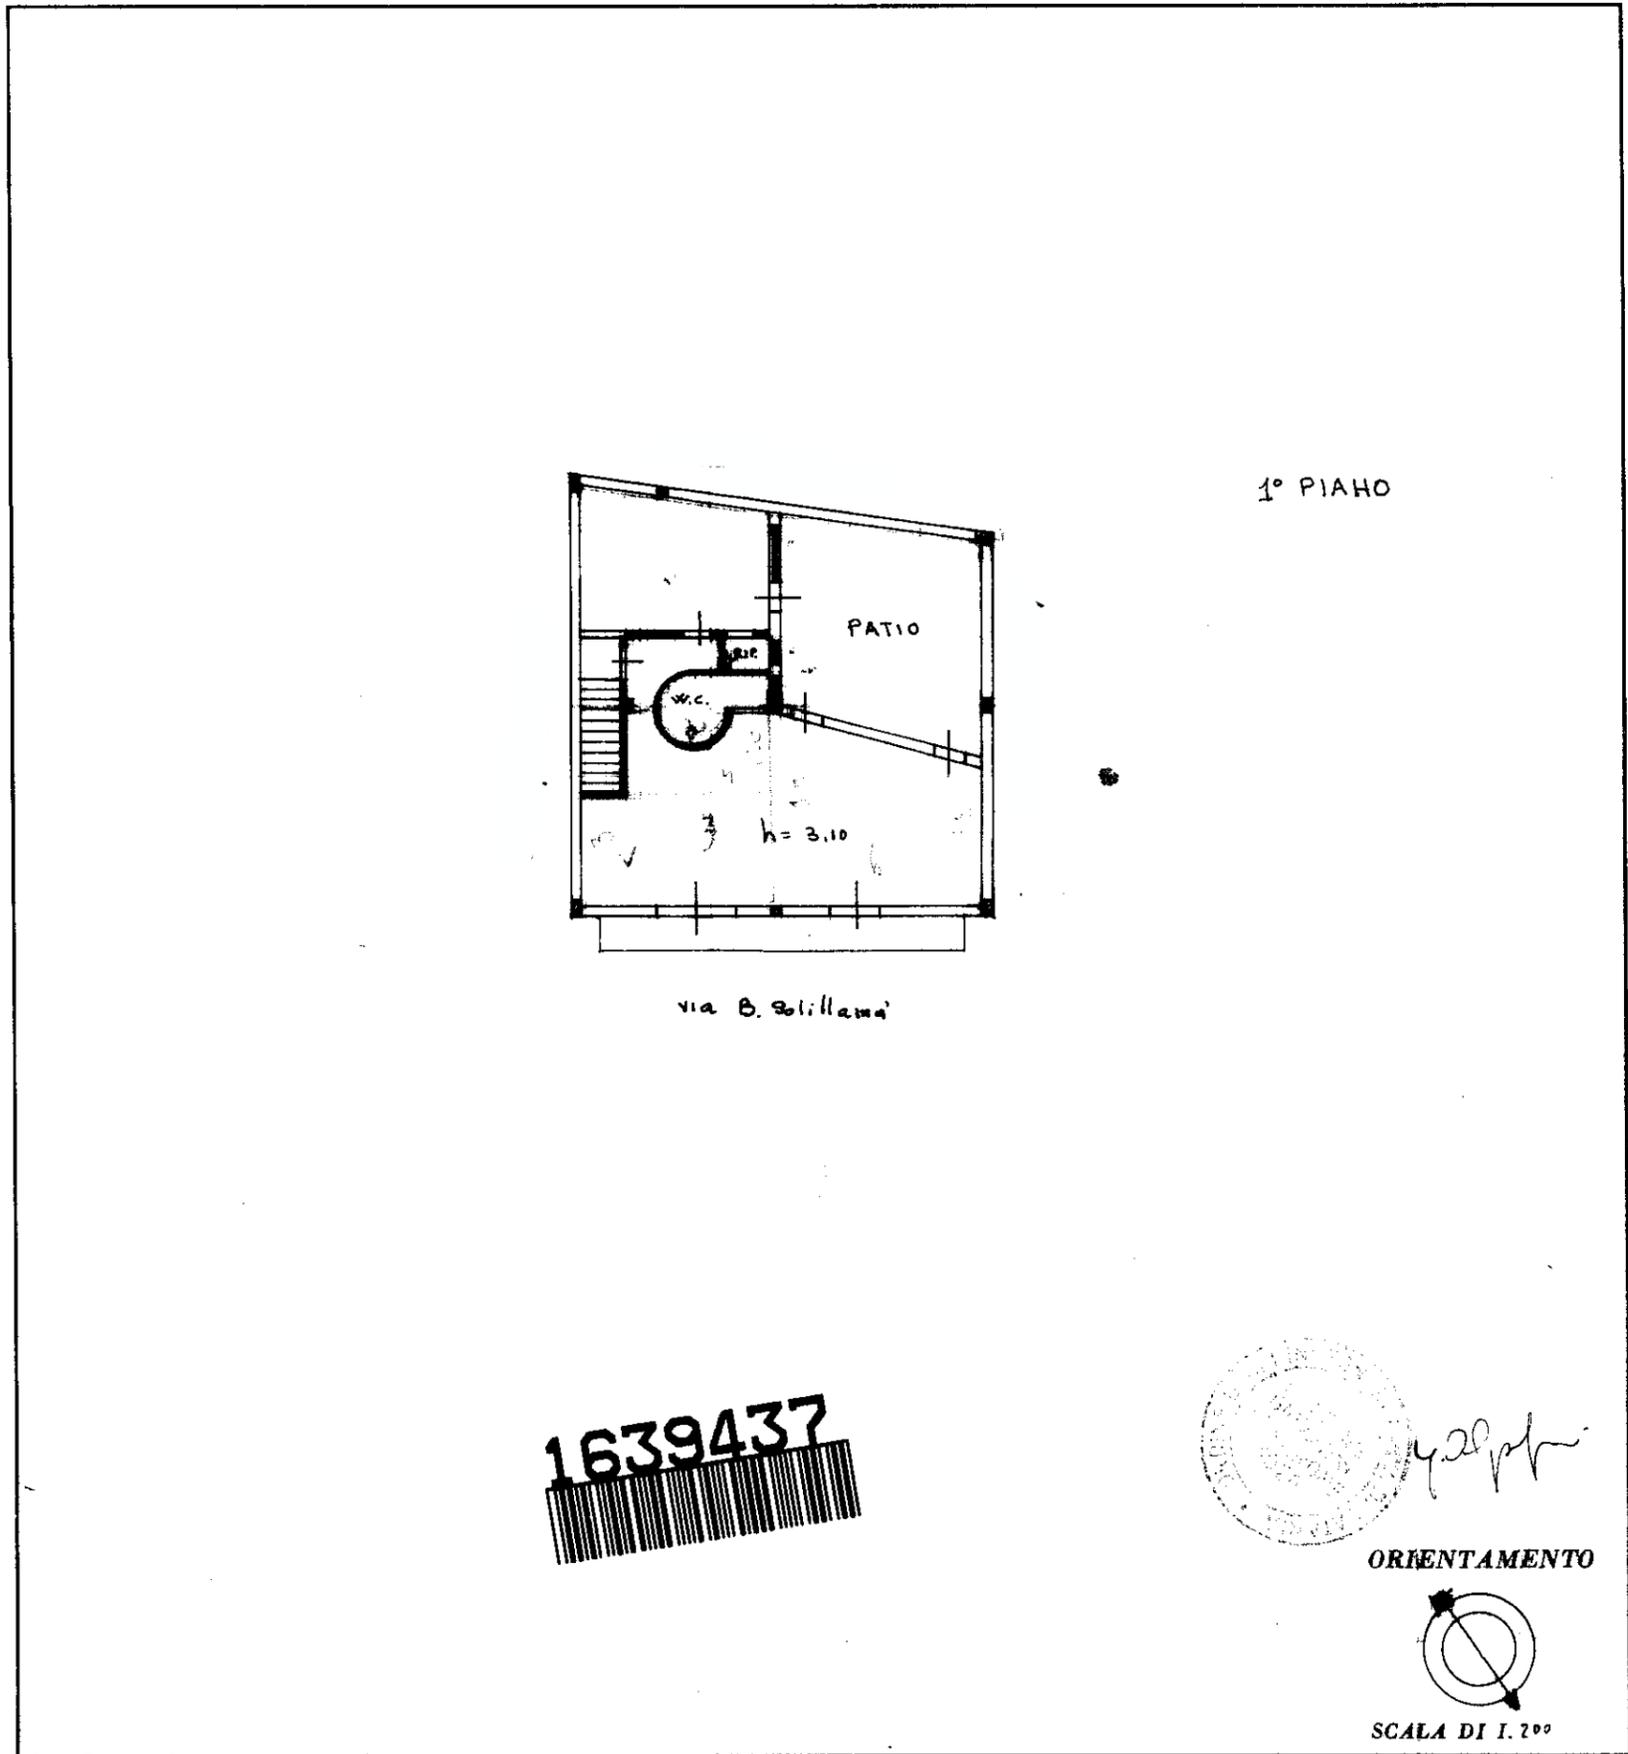

SPAZIO RISERVATO PER LE ANNOTAZIONI D'UFFICIO

DATA MAR 1979

PROT. N° 59-

CALTAGIRONE

88 1340

34h 2

Compilata dal (Titolo, nome e cognome del tecnico)

Iscritto all'Albo degli INGEGNERI della Provincia di CATANIA

DATA 13/3/1979

Firma: