


Agenzia delle Entrate
CATASTO FABBRICATI
 Ufficio provinciale di
Mantova

Dichiarazione protocollo n. _____ del _____
 Comune di Borgo Mantovano - Revere
 Via Giovanni Marcora _____ civ. 2

Identificativi Catastali:
 Sezione:
 Foglio: 16
 Particella: 186
 Subalterno: 3

Compilata da:
 Dugaria Elena
 Iscritto all'albo:
 Architetti
 Prov. Mantova N. 598

Planimetria
 Scheda n.1 Scala 1:500

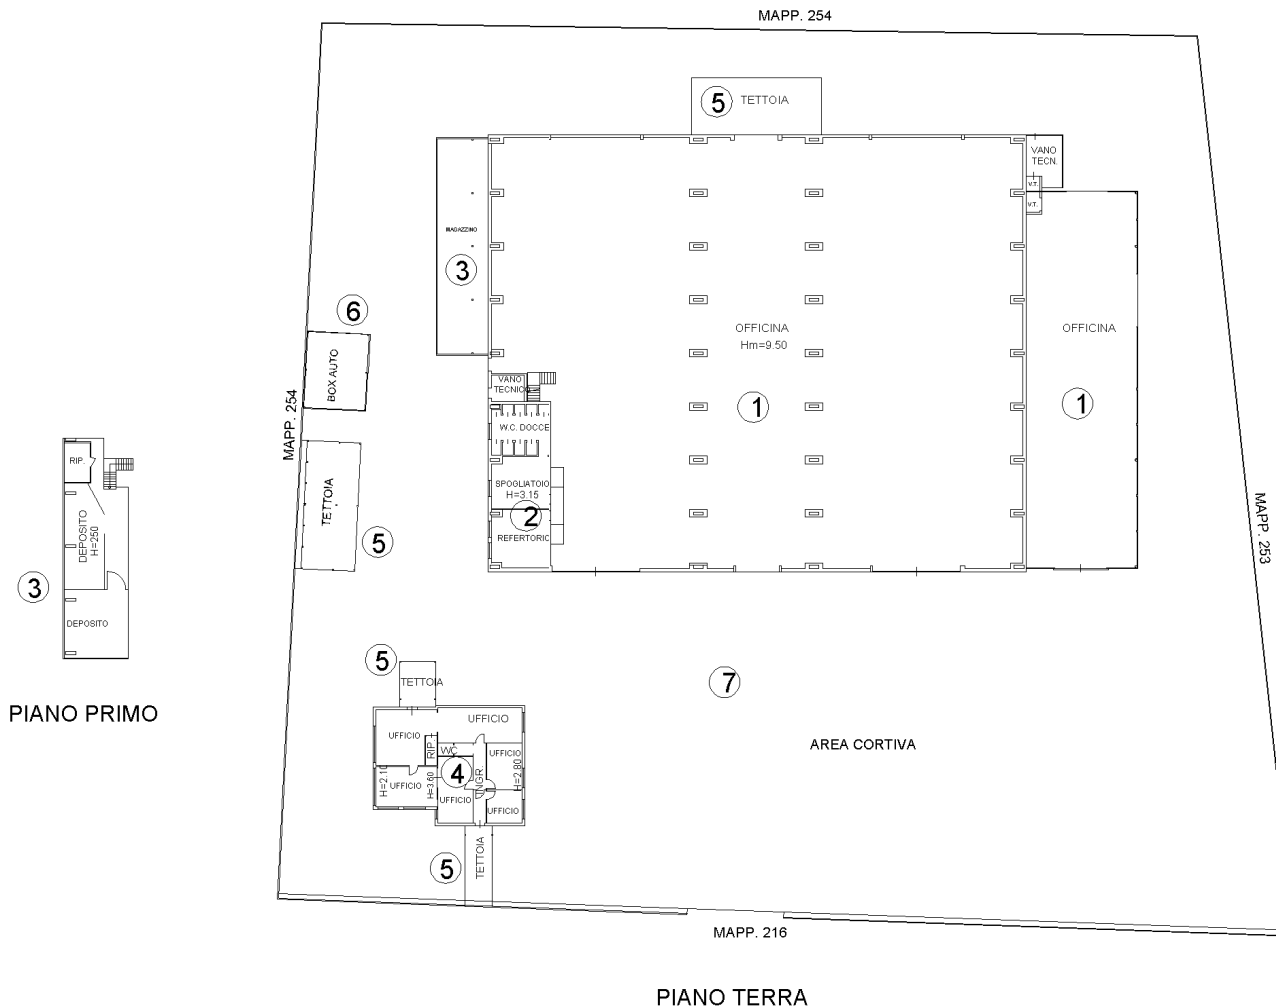

PIANO PRIMO

PIANO TERRA