



PLANIMETRIA FOTOGRAMMETRICA AMBITO URBANO

SCALA 1: 5000

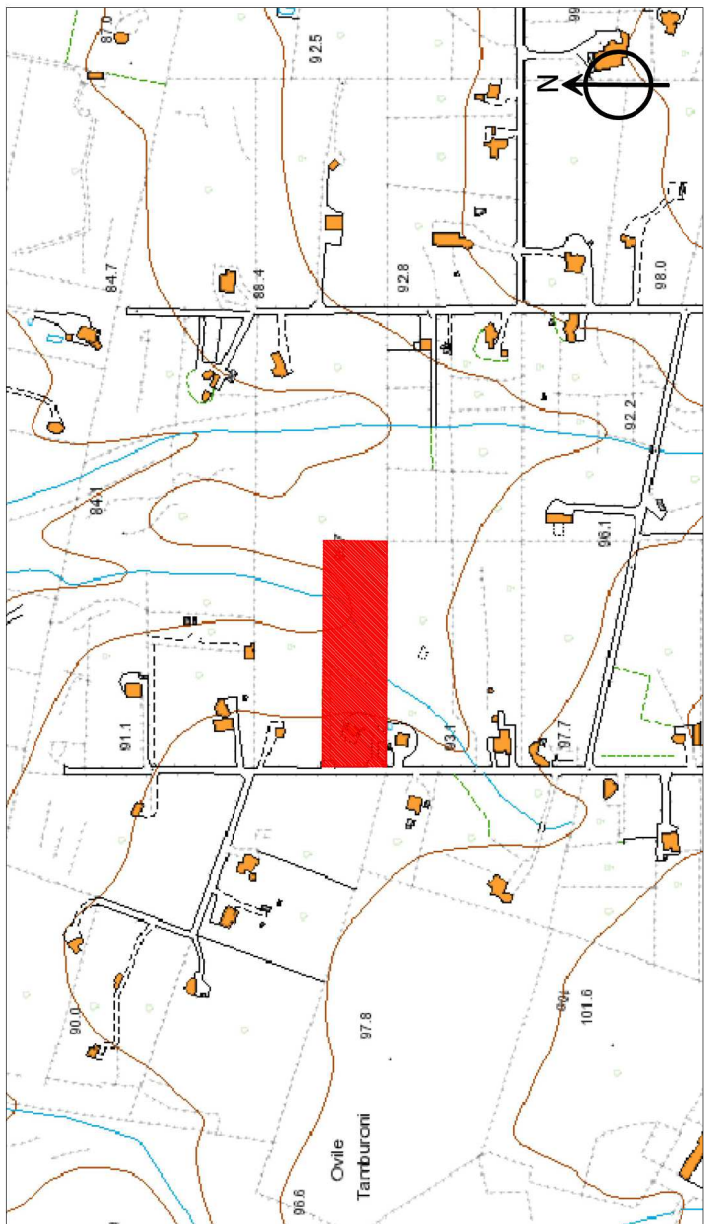

PLANIMETRIA FOTOGRAMMETRICA CONTESTO URBANO

SCALA 1: 2000

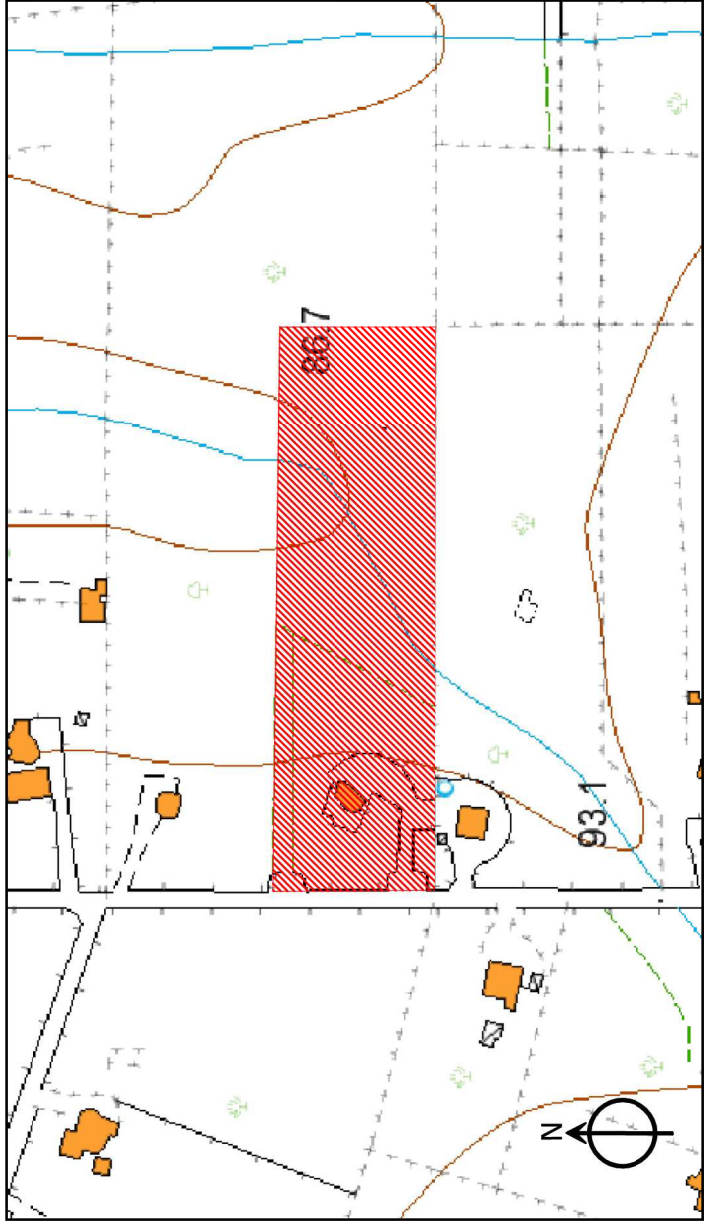

TRIBUNALE DI BRINDISI
 Procedura Esecutiva n. 42/2023 R.G.


G.E.: Dott. Antonio Ivan NATALI
 C.T.U.: Arch. Carlo DELEO

TAVOLE: TV1- TV2-TV3

TERRENO AGRICOLO FG. 116 P.LLE 417 e 419
 UNITA' COLLABENTE FG. 116 P.LLA 420
 OSTUNI (BR)

PLANIMETRIA LOTTO RUSTICO CON INDIVIDUAZIONE P.TI RIPRESA

SCALA 1:1000

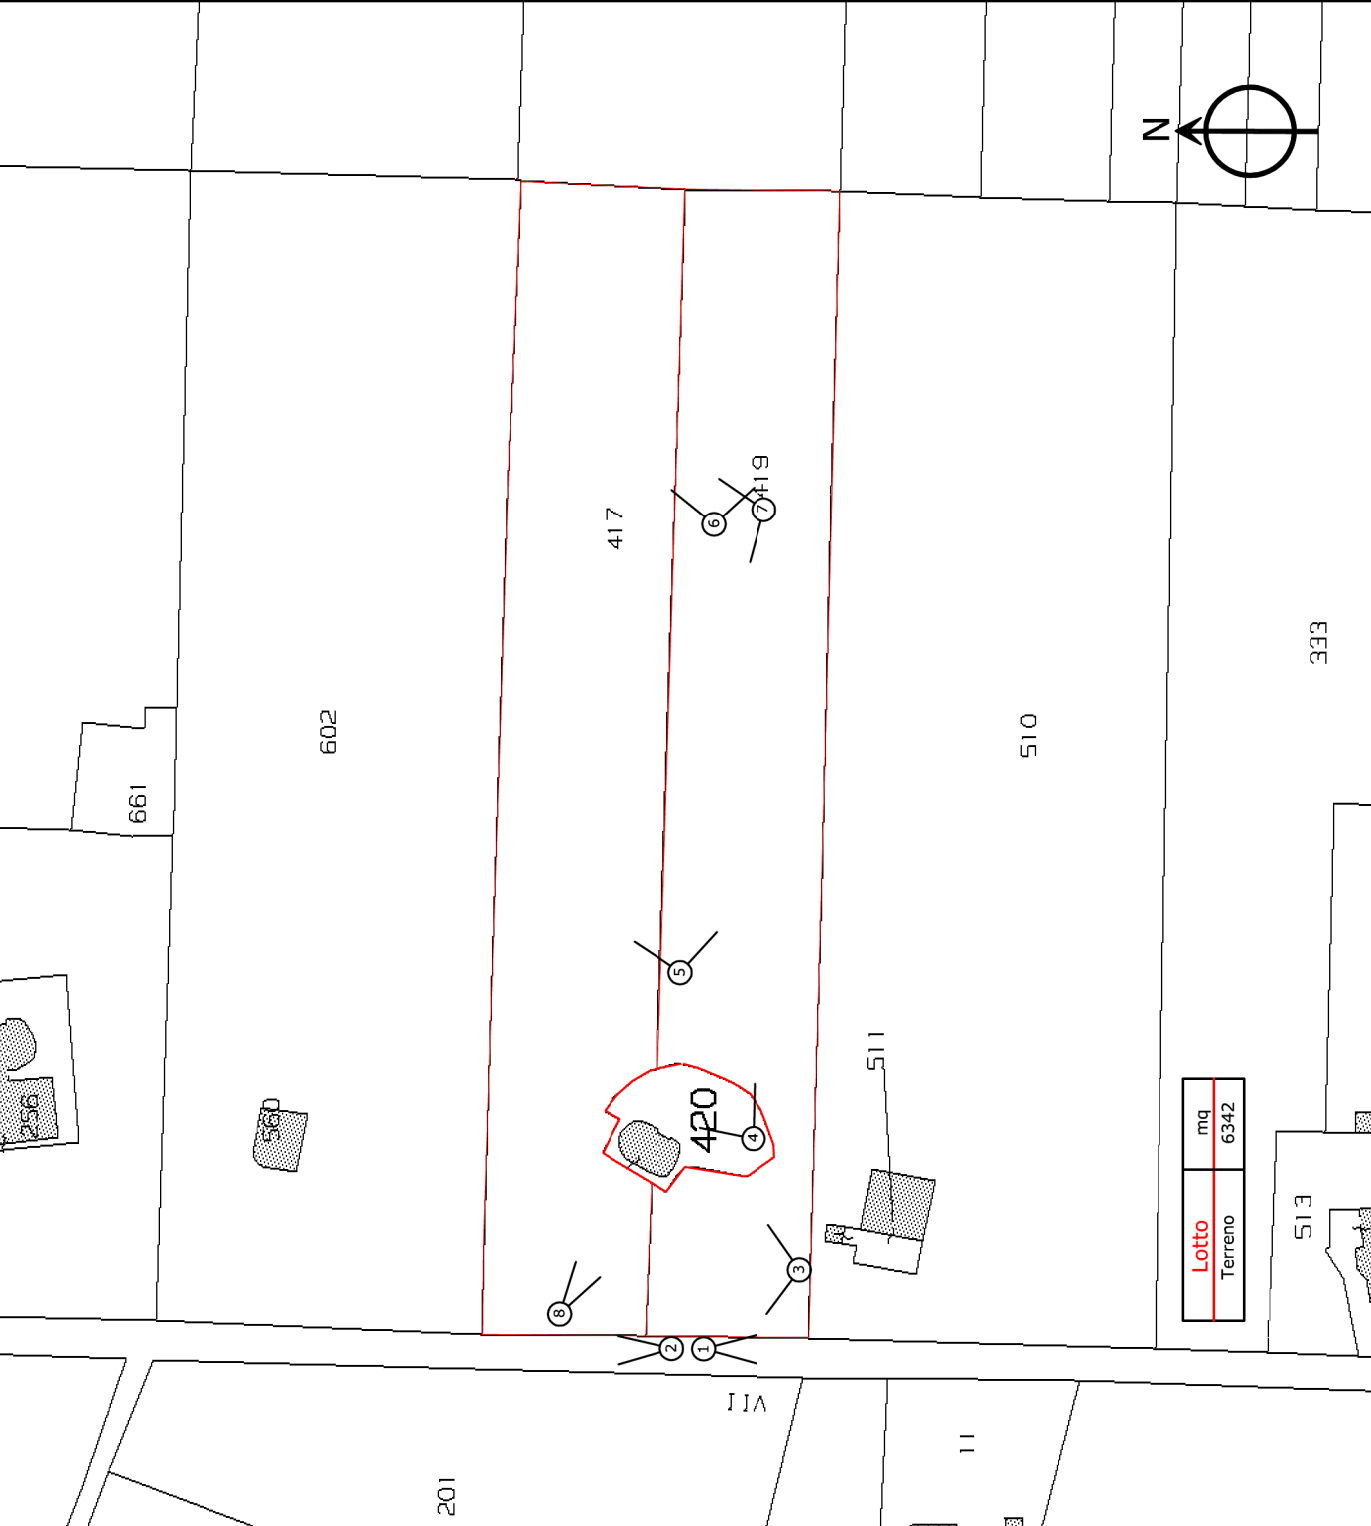

PIANTA RILIEVO METRICO-ARCHITETTONICO CON INDIVIDUAZIONE P.TI RIPRESA UNITA' F/3

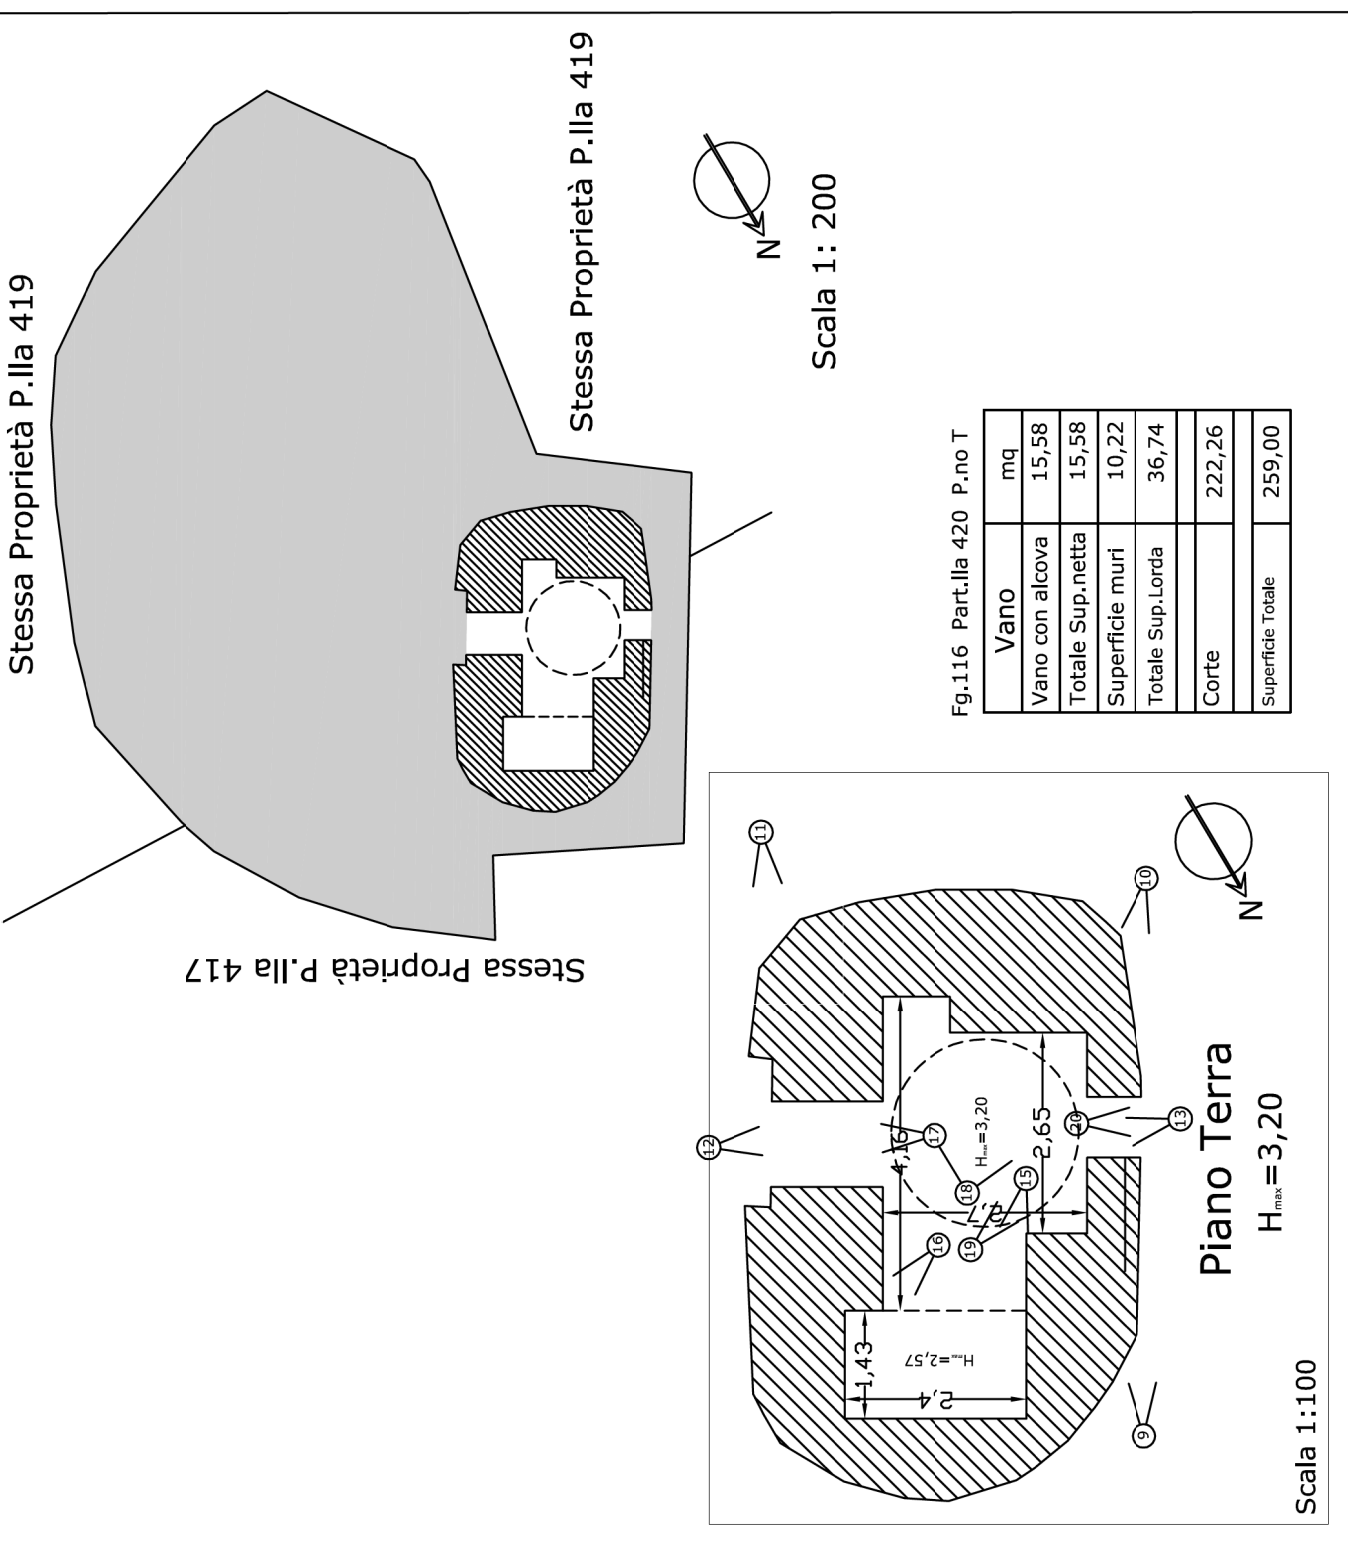


Fig.116 Part.lla 420 P.no T

Vano	mq
Vano con alcova	15,58
Totale Sup.netta	15,58
Superficie muri	10,22
Totale Sup.Lorda	36,74
Corte	222,26
Superficie Totale	259,00

Scala 1: 200

Scala 1:100

Piano Terra

H_{max}=3,20

