



N=4956800

E=1659200

Firmato Da: PASQUALE DEL NESO Emesso Da: INFOCERT FIRMA QUALIFICATA 2 Serial#: 171a5ff

1 Particella: 496

Comune: (MO) BOMPIORTO
 Foglio: 26
 Scala originale: 1:2000
 Dimensione cornice: 534.000 x 378.000 metProtcollo pratica T191887/2023
 14-Gen-2023 18:12:49



DIPARTIMENTO DEL TERRITORIO


CATASTO EDILIZIO URBANO (RDL 13-4-1939, n. 652)

IRF
200

Planimetria di u.i.u. in Comune di BOI PORTO via DEL SALICE civ. 6

PIANTA SECONDO PIANO h. 2.80

PROP. SOCIETA

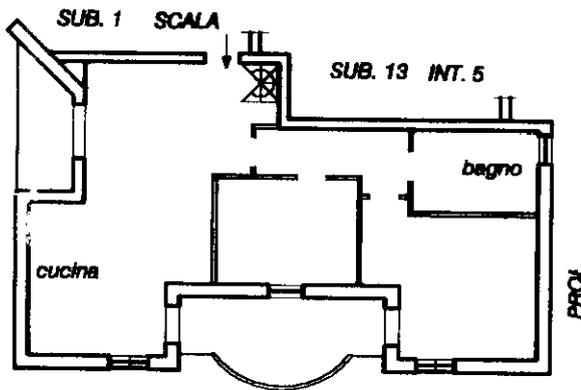


VIA DEL SALICE

PIANTA PIANO SOTTOTETTO

H. media m.1.65


PROP. SOCIETA

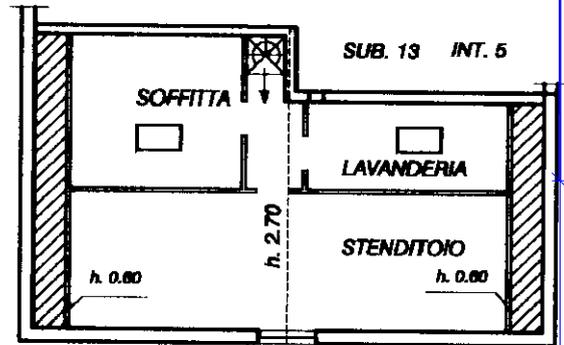

VIA DEL SALICE

SUP. NON ACCESSIBILE
AVENTE H. DA 0.40 A 2.00

ORIENTAMENTO

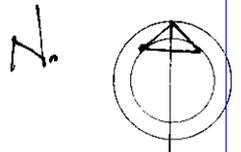

SCALA DI 1/100

Dichiarazione di N.C.
Denuncia di variazione

Compilata da Arch.

RISERVATO ALL'UFFICIO

Ultima planimetria in atti
certificativi catastali

Iscritto all'albo dei Sci. ARCHITETTI
della provincia di CASERTA n. 183
data 09/03/00 Firma [Signature]

Data presentazione: 14/03/2000 Data: 14/01/2023 - n. T195463 - Richiedente: DLNPQL68P20E329D
Totale Sehe: 4.96 Formato di acquisizione: A4(210x297) data 09/03/00 Formato stampa richiesto: A4(210x297)

mapa 01 Subaltemo 14 >
Catasto del Territorio - Situazione al 14/01/2023 - Comune di BOI PORTO (A959) - Prop.
Firmato DIGITALMENTE CON IL SISTEMA CERTIFICATO FIRMATO QUALIFICATA 2 Serial#: 1718a0f

MODULARIO
art. 497




DIPARTIMENTO DEL TERRITORIO

CATASTO EDILIZIO URBANO (RDL 13-4-1939, n. 652)

LIRE
200


Planimetria di u.i.u. in Comune di Bomporto via DEL SALICE civ. 6

PIANTA PIANO TERRA h. 2.50

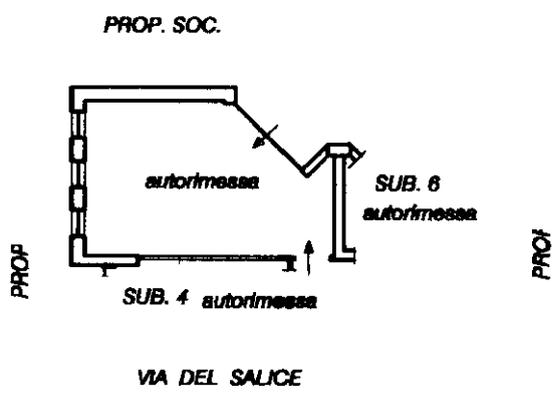

ORIENTAMENTO

N.

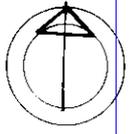

SCALA DI 1/...

Dichiarazione di N.C.
Denuncia di variazione

Compilata da Arch.

RISERVATO ALL'UFFICIO

Ultima planimetria identificativa catastali

Isritto all'albo de su Architeti

Data presentazione: 14/03/2000 - Data: 14/01/2023 - n. T195464 - Richiedente: DLNPQL68P20E329D

Totale schede: 1 - Formato di acquisizione: A4 (210x297) - Formato stampa richiesto: A4 (210x297)

manu 01
Catasto de Fabricati - Situazione al 14/01/2023 - Comune di BOMPORTO (A959) - < Foglio 26 - Particella 496 - Subalterno 5 >
Firmato da FABRIZIO ALBERTI. NECESSARIO IL VOSSELO. Data: INFOCERT FIRMA QUALIFICATA 2 Serial#: 171a5ff

ACCERTAMENTO DELLA PROPRIETÀ IMMOBILIARE URBANA ELENCO DEI SUBALTERNI ASSEGNATI

Comune BOMPORTO	Sezione	Foglio 26	Particella 496	Tipo mappale	del:
--------------------	---------	--------------	-------------------	--------------	------

Sub	UBICAZIONE via/piazza	n.civ	Piani	Scala	Int	DESCRIZIONE
1	VIA DEL SALICE	6	T			Bene comune non censibile
2	VIA DEL SALICE	6	T-1		3	ABITAZIONI DI TIPO CIVILE
3	VIA DEL SALICE	6	T			STALLE, SCUDERIE, RIMESSE E AUTORIMESSE
4	VIA DEL SALICE	6	T			STALLE, SCUDERIE, RIMESSE E AUTORIMESSE
5	VIA DEL SALICE	6	T			STALLE, SCUDERIE, RIMESSE E AUTORIMESSE
6	VIA DEL SALICE	6	T			STALLE, SCUDERIE, RIMESSE E AUTORIMESSE
7	VIA DEL SALICE	6	T			STALLE, SCUDERIE, RIMESSE E AUTORIMESSE
8	VIA DEL SALICE	6	T			STALLE, SCUDERIE, RIMESSE E AUTORIMESSE
9	VIA DEL SALICE	6	T-1		1	ABITAZIONI DI TIPO CIVILE
10	VIA DEL SALICE	6	T			MAGAZZINI E LOCALI DI DEPOSITO
11	VIA DEL SALICE	6	1		2	ABITAZIONI DI TIPO CIVILE
12	VIA DEL SALICE	6	2		4	ABITAZIONI DI TIPO CIVILE
13	VIA DEL SALICE	6	2		5	ABITAZIONI DI TIPO CIVILE
14	VIA DEL SALICE	6	2		6	ABITAZIONI DI TIPO CIVILE

Visura telematica



MODULARIO
F. - Catasto - 431



MINISTERO DELLE FINANZE
DIPARTIMENTO DEL TERRITORIO


Mod. EP/1 CEU

Ufficio Tecnico Erariale di MODENA

ELABORATO PLANIMETRICO

Pag. n. 1, di 1

Ubicazione e riferimenti catastali dell'immobile			
Comune	<u>BOMPIERTO</u>	C.T. Sez.	Fgl <u>26</u> Mapp. <u>430</u>
Via/piazza	<u>DEL SALICE</u>	n.	<u>6</u>
ESTRATTO DI MAPPA		scala 1:	<u>2000</u>
		Tipo mappale n.	<u>34419</u> del <u>10-12-99</u>

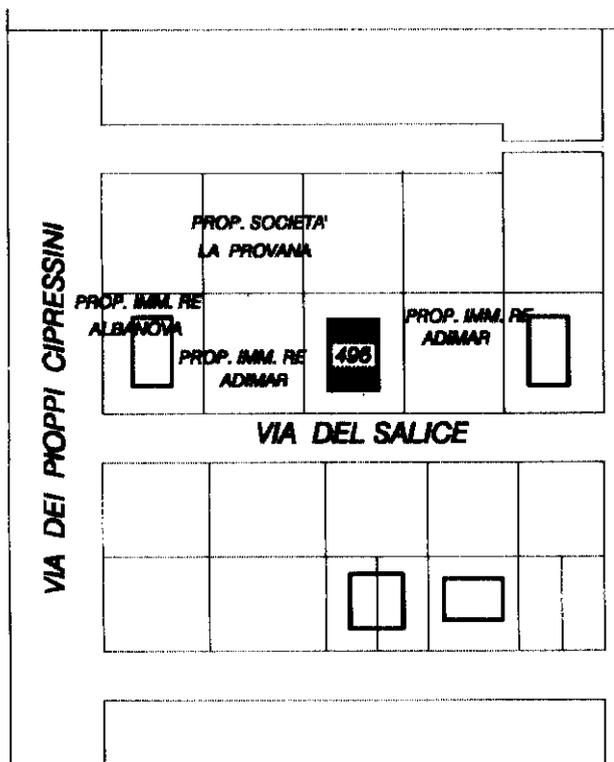

Riservato all'Ufficio Tecnico Erariale

L'operatore

IL TECNICO

09-03-2000

Protocollo

Sostituisce il presente mod. EP/1 prot.

Data presentazione: 14/03/2000 - Data: 14/01/2023 - n. T192442 - Richiedente: Telematico

Totale schede Annulato e sostituito da (1000) Formato stampa richiesto: A4(210x297) - Fattore di scala non utilizzabile

Tirna e timbro





MINISTERO DELLE FINANZE
DIPARTIMENTO DEL TERRITORIO

Ufficio Tecnico Erariale di MODENA


ELABORATO PLANIMETRICO

Pag. n. 1 di 1

Comune <u>BOMPIORTO</u>	Sezione	Foglio <u>26</u>	Numero <u>496</u>	Tipo mappa n. <u>34419</u>	del <u>10-12-99</u>
----------------------------	---------	---------------------	----------------------	-------------------------------	------------------------

DIMOSTRAZIONE GRAFICA DEI SUBALTERNI ASSEGNATI

SCALA 1: 00

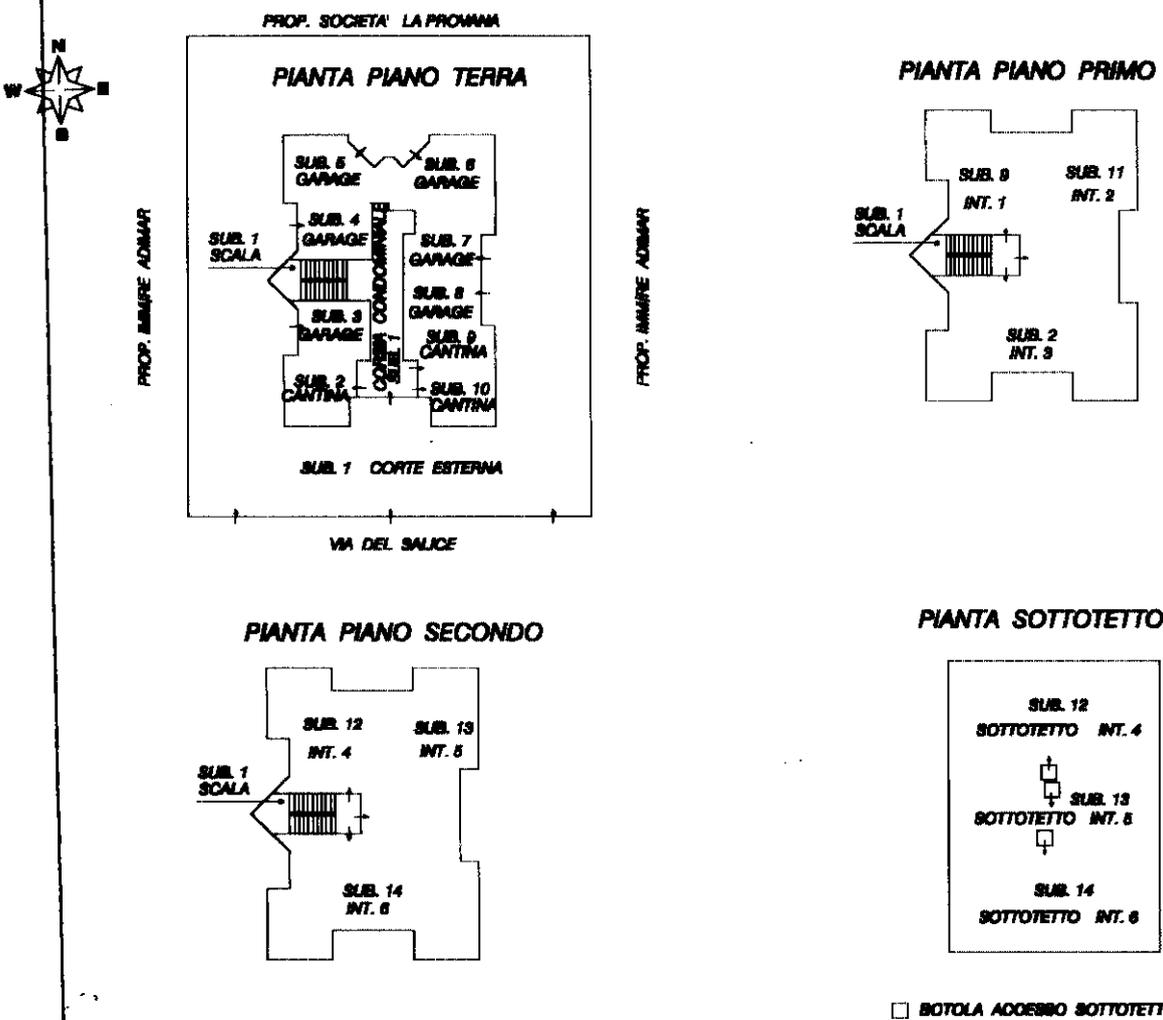

> Foglio 26 Particella 496 - < Comune di BOMPIORTO(A959) - Situazione al 14/01/2023 - Catasto dei Fabbricati - Elaborato Planimetrico - Firmato Da: PASQUALE DELL'ESPO - N. 171a5ff

Riservato all'Ufficio Tecnico Erariale

-1514/00

L'operatore

Protocollo

Sostituisce il precedente mod. EP/2 prot.

IL TECNICO

09/03/2000

[Signature]

Ultima planimetria in atti

MODULARIO
F. - Catasto - 433



**MINISTERO DELLE FINANZE
DIPARTIMENTO DEL TERRITORIO**

Mod. EP/3 CEU

Ufficio Tecnico Erariale di MODENA

ELABORATO PLANIMETRICO

ELENCO DEI SUBALTERNI ASSEGNATI

Pag. n. 1, di 1

Comune		Sezione	Foglio	Numero	Tipo mappa n.		del		DESCRIZIONE
BOMPIPORTO			26	496	344/19		10-12-1999		
Numero	Sub.	UBICAZIONE via/piazza		N. civico	piano	scala	int.	DESCRIZIONE	
496	1	VIA DEL SALICE		6				VANO SCALA - CORTILE ex - CORSIA CONDOTTINALE - (Beni Comuni non censibili Ai SUB DA 2 A 14)	
496	2	VIA DEL SALICE		6	T-1°		3	APPARTAMENTO + CANTINA	
"	3	"	"	6	T			AUTORIMESSA	
"	4	"	"	6	T			"	
"	5	"	"	6	T			"	
"	6	"	"	6	T			"	
"	7	"	"	6	T			"	
"	8	"	"	6	T			"	
"	9	"	"	6	T-1°		1	APPARTAMENTO + CANTINA	
"	10	"	"	6	T			CANTINA	
"	11	"	"	6	1°		2	APPARTAMENTO	
"	12	"	"	6	2°		4	APPARTAMENTO + SOTTOTE	
"	13	"	"	6	2°		5	" "	
"	14	"	"	6	2°		6	" "	

Roma - Istituto Poligrafico e Zecca dello Stato - PV
 Elaborato Planimetrico - Catasto dei Fabbricati - Situazione al 14/01/2023 - Comune di BOMPIPORTO - Foglio 26 Particella 496 >
 Firmato Da: PASQUALE DEL NESO Emesso Da: INFOCERT FIRMA QUALIFICATA Z Seriale#: 171801

Conservato all'Ufficio Tecnico Erariale

-1514/00

L'operatore

IL TECNICO
09/03/2000
data
Firma
Firma
Firma


Ultima planimetria sostituisce il presente mod. EP/3 prot.

Data presentazione: 14/03/2000 Data: 14/01/2023 Richiedente: Telematico

Totale schede: 3 Formato di acquisizione: A4(210x297) Formato stampa richiesto: A4(210x297) Fattore di scala non utilizzabile


APPARTAMENTO PIANO SECONDO

NON CONFORMITA' EDILIZIE

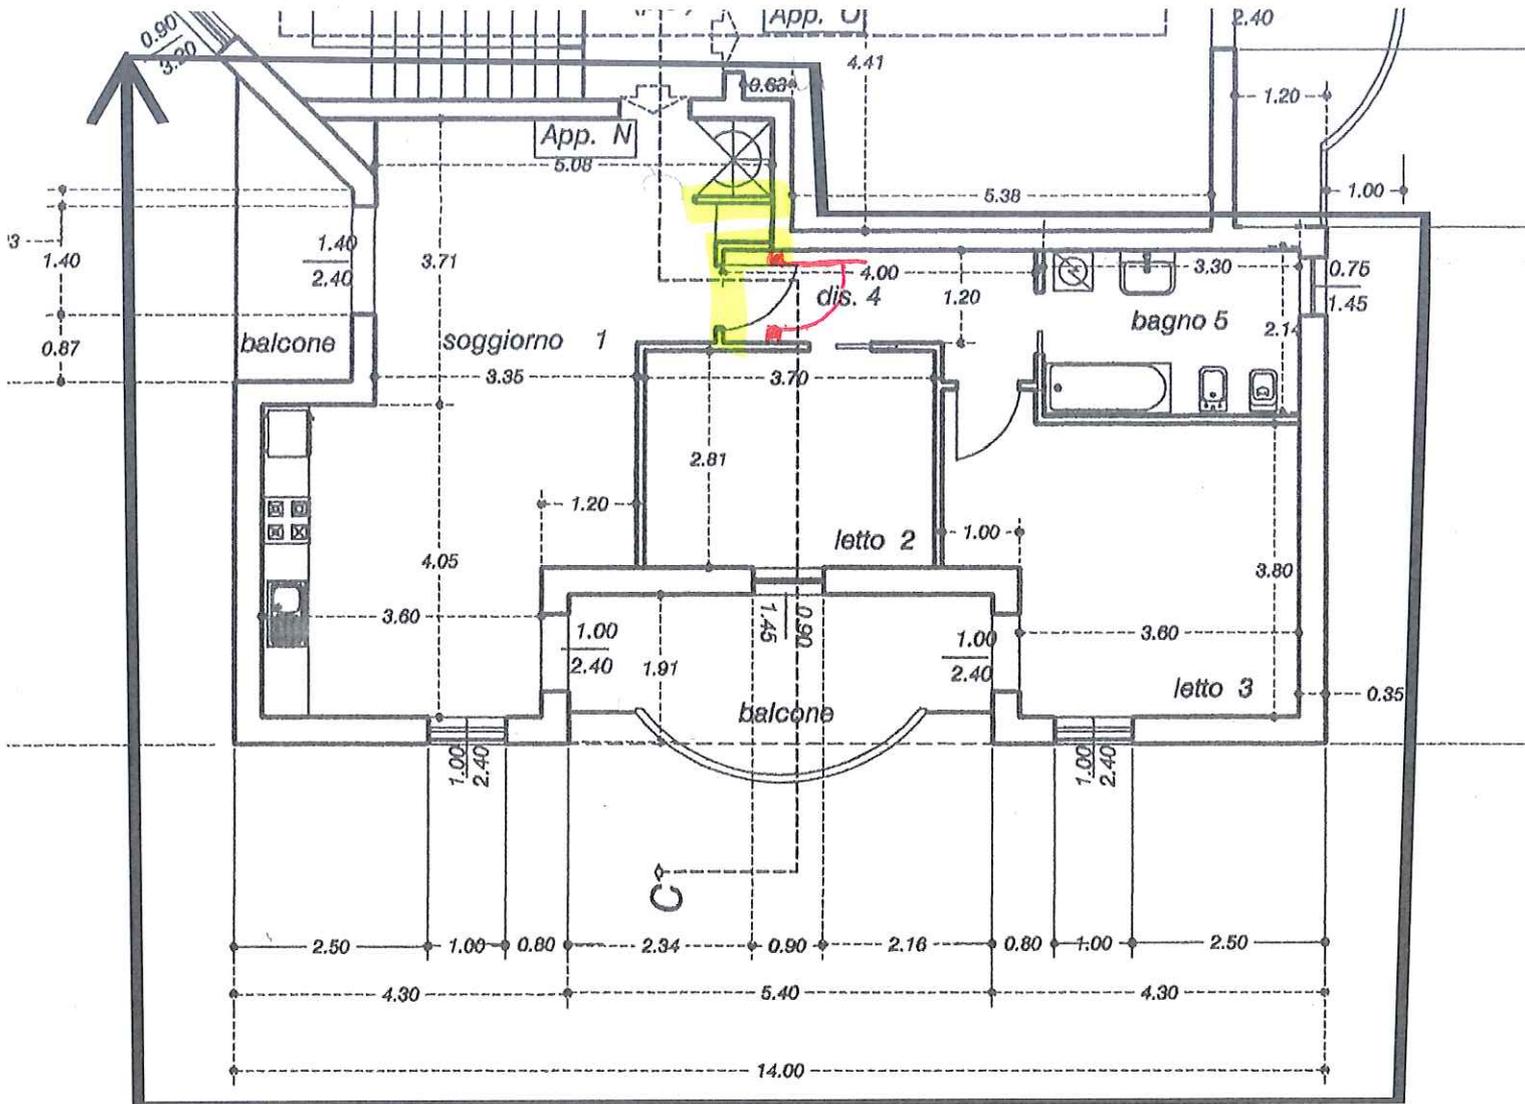

-  PARETI NON PRESENTI
-  PARETI/PANTI EDILIZIE ESISTENTI



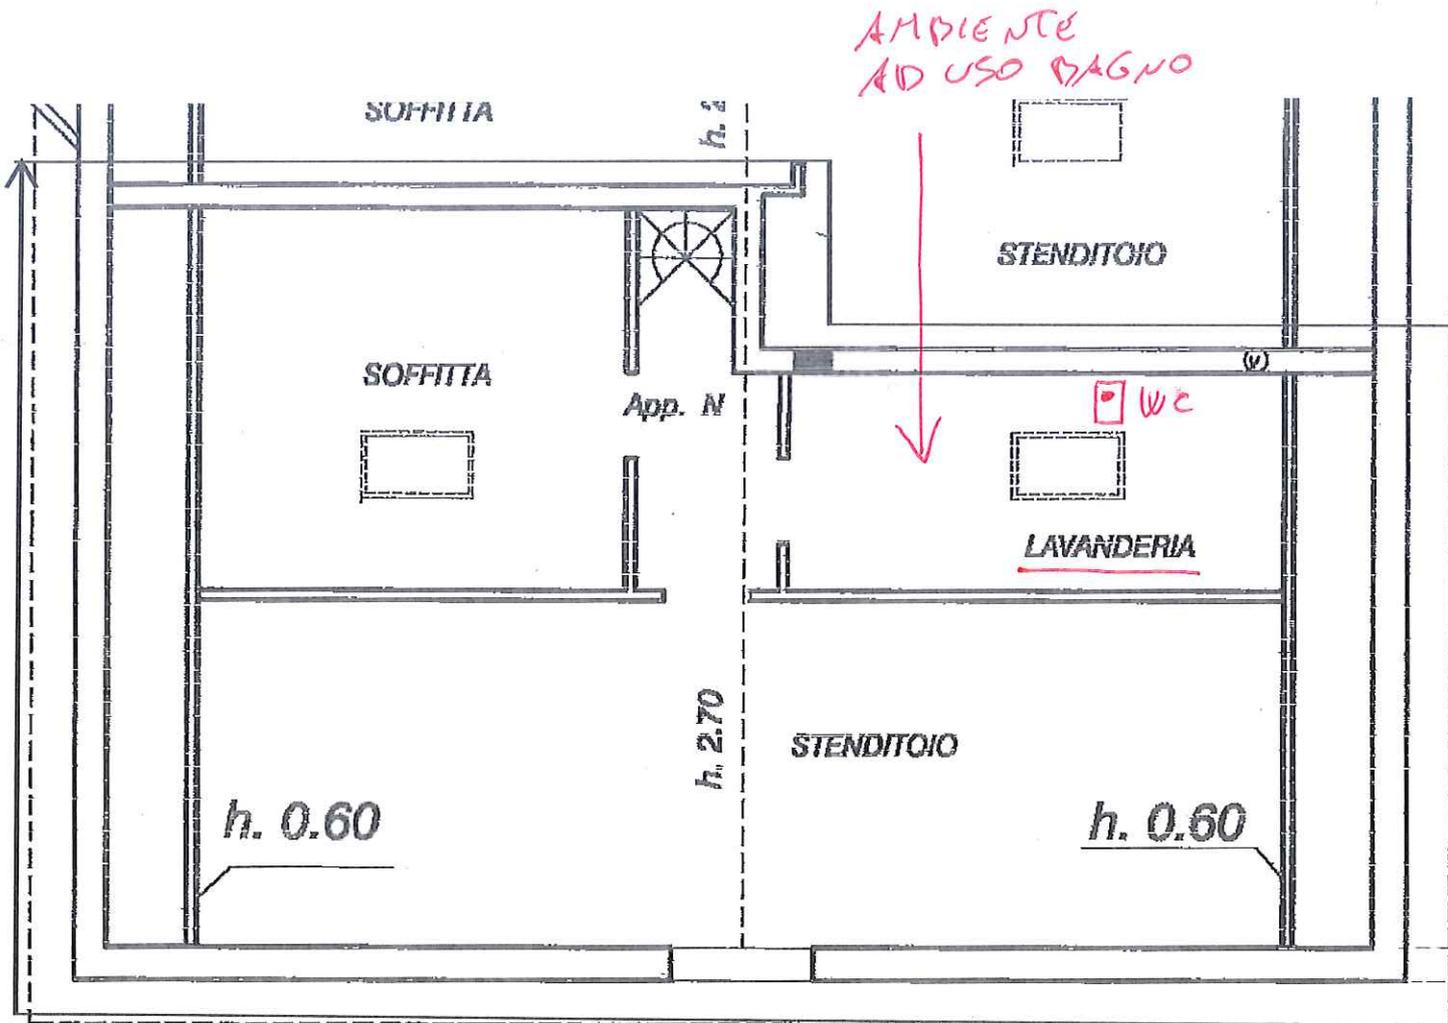

PIANTA PIANO SOTTOTETTO
H. media m.1.65

PROVINCIA DI C...

NON CONFORMITA' EDILIZIE