

REALIZZAZIONE DI VANI LUCE

TRIBUNALE DI NAPOLI
G.D. DR. LUIGI DE GENNARO
UFFICIO DI ASSISTENZA
RELAZIONE DI STIMA IMMOBILIARE

COMUNE DI CHAMBAVE (AO)
FRAZIONE CHAMPAGNE N. 1

SEMITERRATO
1

DIFORMITA' CATASTALI
1:200
10/03/2022

PIANO SEMINTERRATO

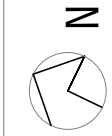


TAVOLA 4

TITOLO

UBICAZIONE

REFER. -
57

SCALA U
1-2-3

TECNICO
arch. Nuccio Cioffi
via Salvatore Rossini 211 80136 Napoli
tel. 081.0330771
e-mail: studiocioffi@gmail.com

OGGETTO

DETERMINAZIONE

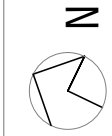


TAVOLA 4


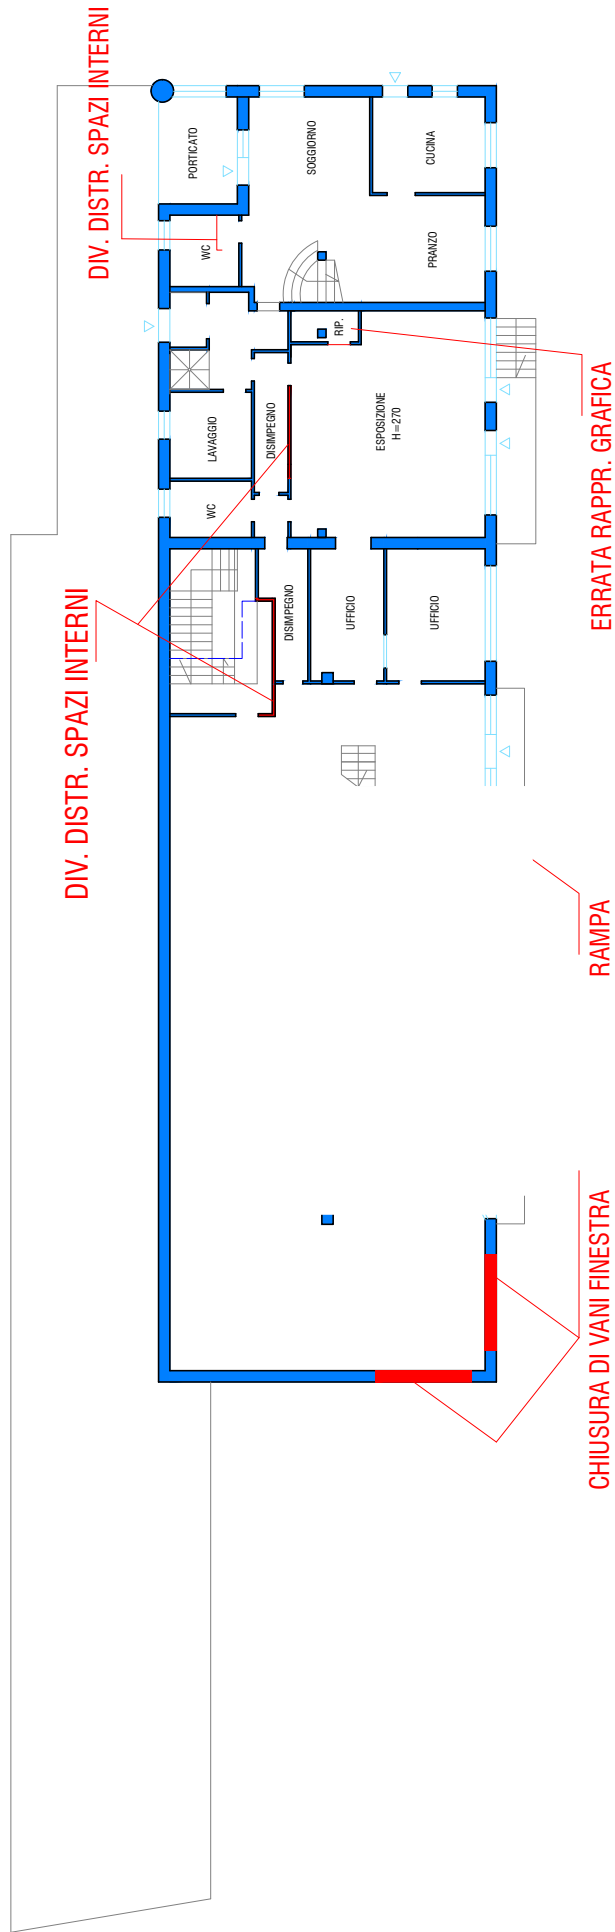


TAVOLA 5

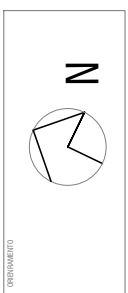

PIANO TERRA

DIFORMITA' CATASTALI
 RAPPORTO 1:200 DATA 04/03/2023

COMUNE DI CHAMBAVE (AO)
FRAZIONE CHAMPAGNE N. 1

TERRA
 1

NUMERO	1	SCALA	U
SEZIONE		SUB	1-2-3

TECNICO
 arch. Nuccio Cluffi
 via Salvatore Rosa 211 80136 Napoli
 tel. 081.0330771
 e-mail: studiocluffi@gmail.com

TITOLO
 TRIBUNALE DI NAPOLI
 G.D. DR. LUIGI DE GENNARO
 RELAZIONE DI STIMA IMMOBILIARE


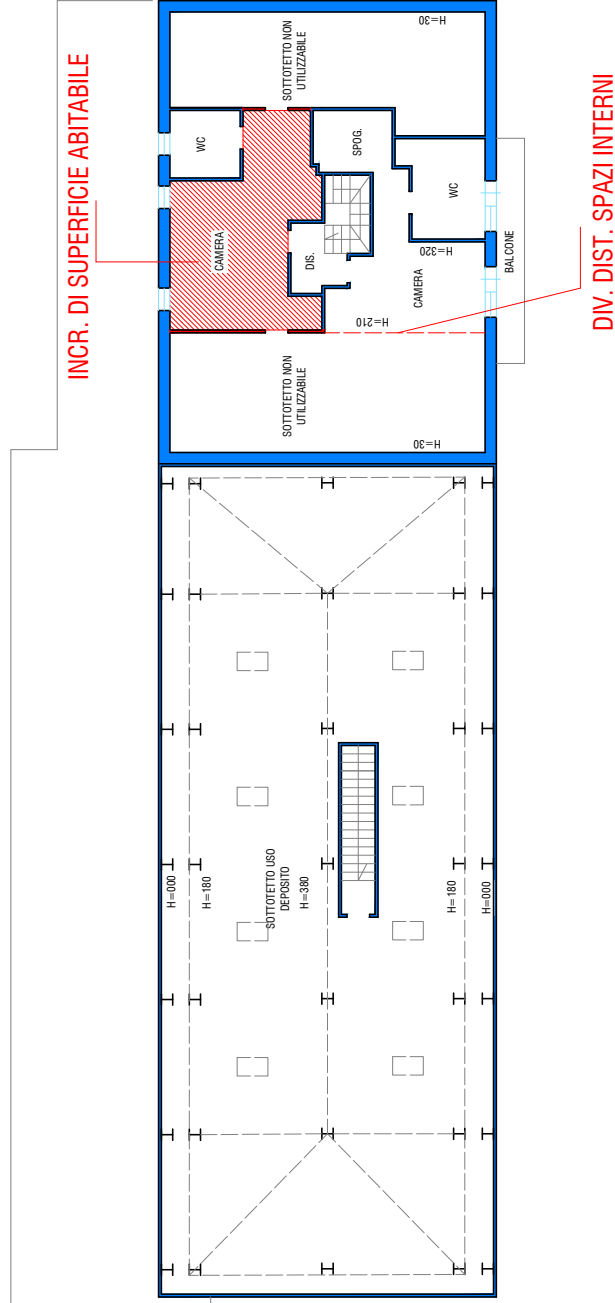


TAVOLA 6

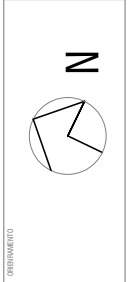

PIANO PRIMO

OGGETTO: DIFORMITA' CATASTALI
 RAPPORTO: 1:200 DATA: 04/03/2023

COMUNE DI CHAMBAVE (AO)
 FRAZIONE CHAMPAGNE N. 1

TERRA	1	57	U
1-2-3			

TRIBUNALE DI NAPOLI
 G.D. DR. LUIGI DE GENNARO
 RELAZIONE DI STIMA IMMOBILIARE

TECNICO:
 arch. Nuccio Cluffi
 via Salvator Rosa, 211 80136 Napoli
 tel. 081.0330771
 e-mail: studiocluffi@gmail.com