

TITOLO
 TRIBUNALE DI NAPOLI
 G.D. DR LIVIA DE GENNARO
 SEZIONE FALLIMENTARE
 RELAZIONE DI STIMA IMMOBILIARE

UBICAZIONE
 COMUNE DI CHAMBAVE (AO)
 FRAZIONE CHAMPAGNE N. 1

OGGETTO
 PIANTE STATO DEI LUOGHI

RAPPORTO 1:200 DATA 10/03/2022

LIVELLO
 PIANO SEMINTERRATO


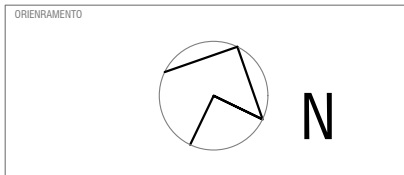


TAVOLA 1

PROCEDURA
 R.G. N. 43 2022
 FALL. [REDACTED]

PIANO SEMINTERRATO	INTERNO -	SCALA U
FOGLIO 1	PARTICELLA 57	SUB 1-2-3

TECNICO
 arch. Nunzio Cioffi
 via Salvator Rosa, 211 80136 Napoli
 tel. 081 0330771
 e-mail: studiocioffi@gmail.com

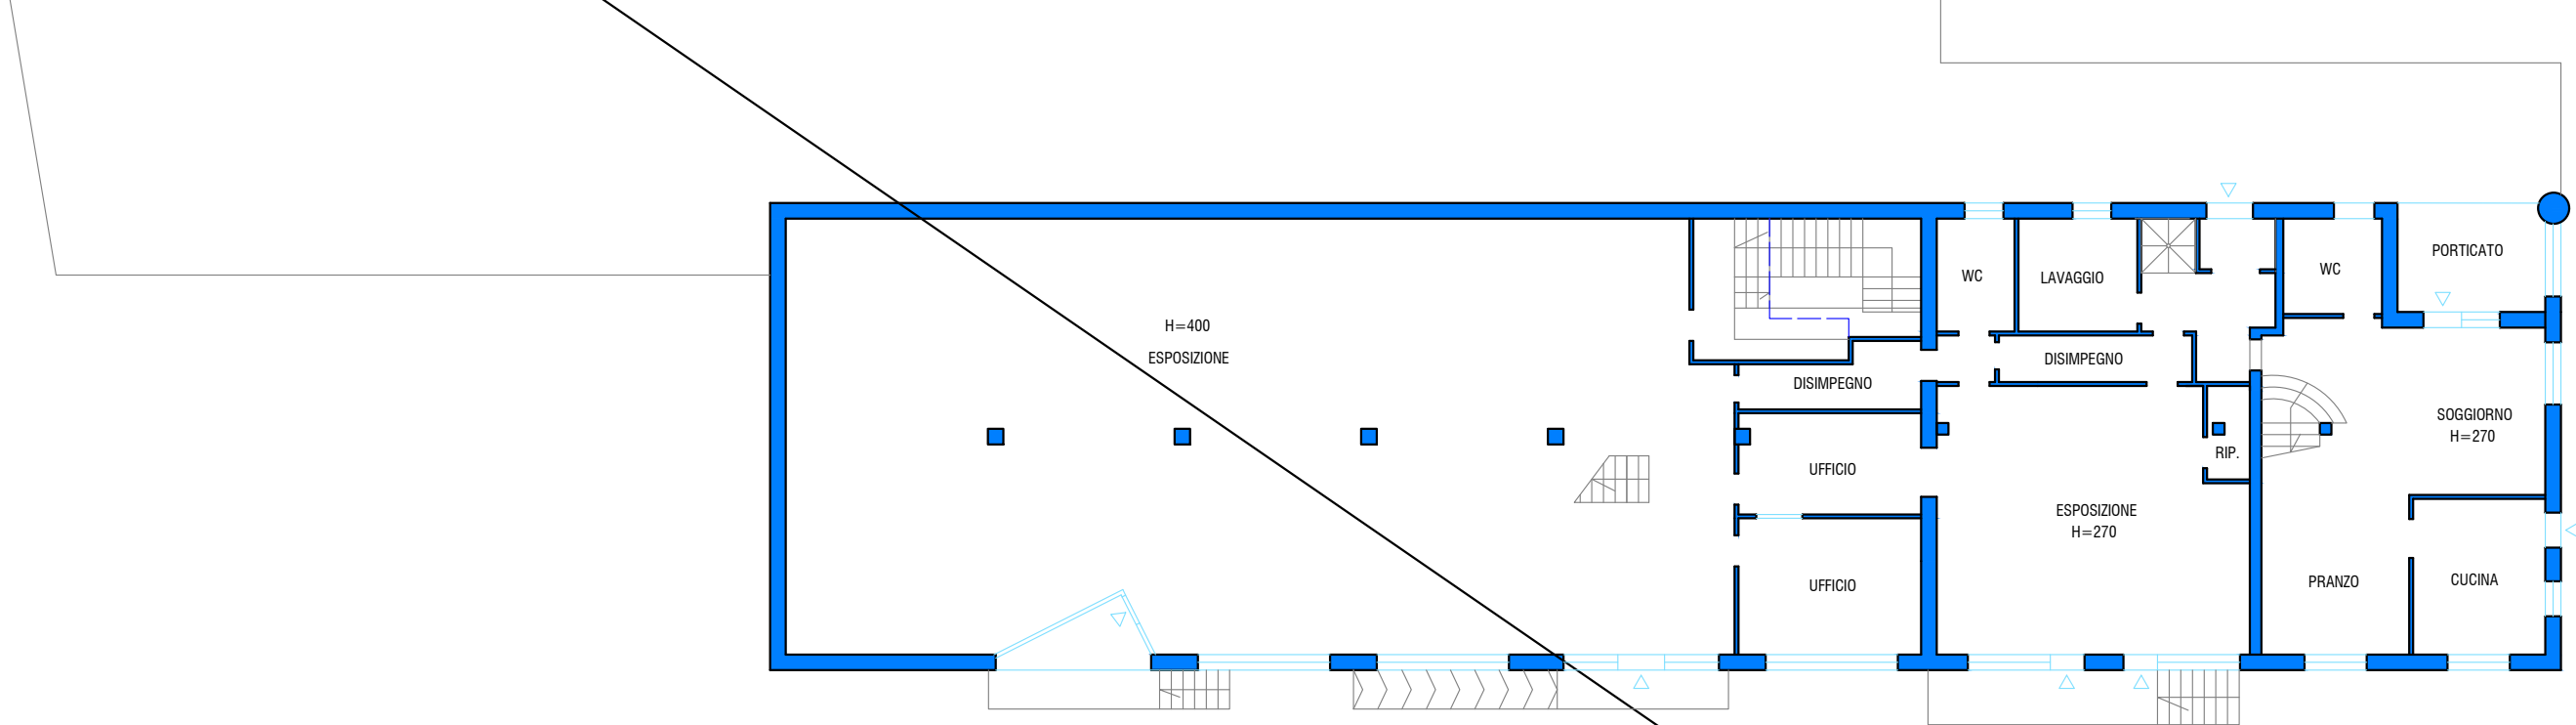

TITOLO
 TRIBUNALE DI NAPOLI
 G.D. DR LIVIA DE GENNARO
 SEZIONE FALLIMENTARE
 RELAZIONE DI STIMA IMMOBILIARE

UBICAZIONE
 COMUNE DI CHAMBAVE (AO)
 FRAZIONE CHAMPAGNE N. 1

OGGETTO
 PIANTE STATO DEI LUOGHI

RAPPORTO 1:200 DATA 04/03/2023

LIVELLO
 PIANO TERRA


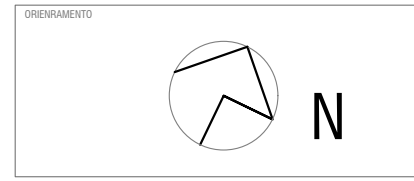


TAVOLA 2

PROCEDURA
 R.G. N. 43 2022

PIANO TERRA	INTERNO -	SCALA U
FOGLIO 1	PARTICELLA 57	SUB 1-2-3

TECNICO
 arch. Nunzio Cioffi
 via Salvator Rosa, 211 80136 Napoli
 tel. 081 0330771
 e-mail: studiocioffi@gmail.com

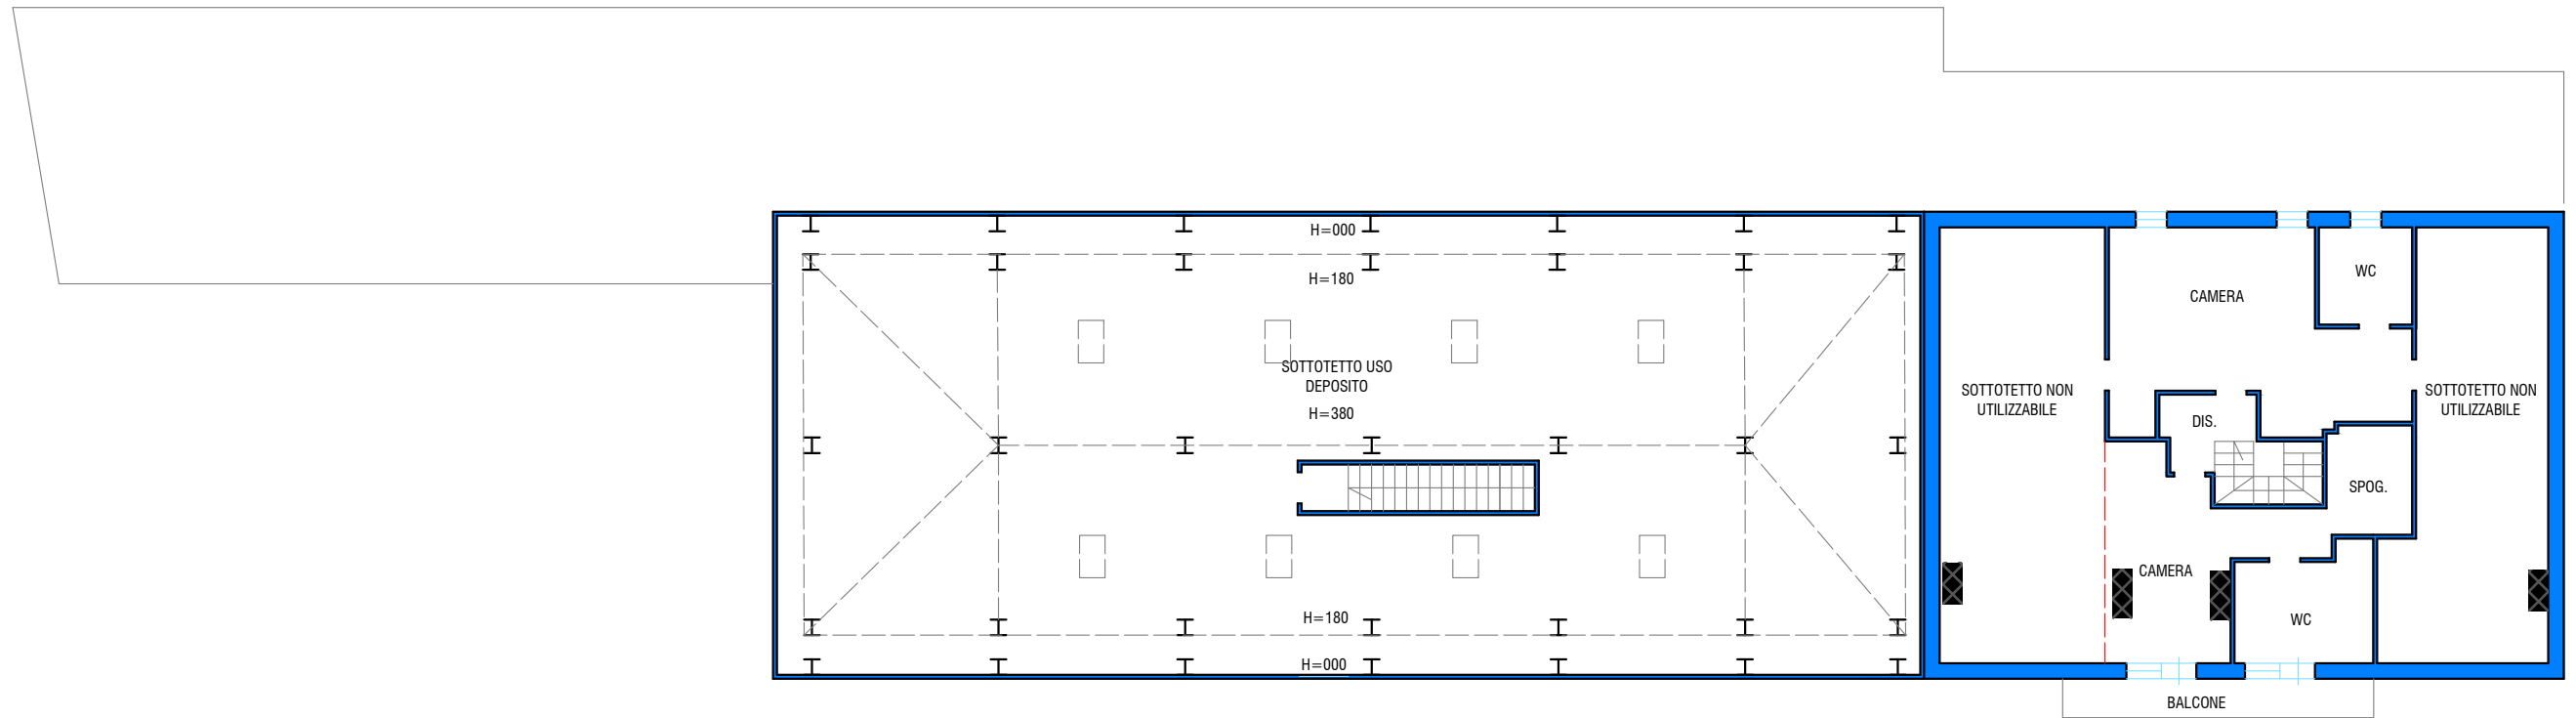

TITOLO
 TRIBUNALE DI NAPOLI
 G.D. DR LIVIA DE GENNARO
 SEZIONE FALLIMENTARE
 RELAZIONE DI STIMA IMMOBILIARE

UBICAZIONE
 COMUNE DI CHAMBAVE (AO)
 FRAZIONE CHAMPAGNE N. 1

OGGETTO
 PIANTE STATO DEI LUOGHI

RAPPORTO 1:200 DATA 04/03/2023

LIVELLO
 PIANO PRIMO

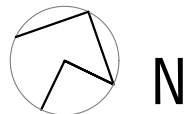
ORIENTAMENTO


TAVOLA 3

PIANO	TERRA	INTERNO	-	SCALA	U
FOGLIO	1	PARTICELLA	57	SUB	1-2-3

TECNICO
 arch. Nunzio Cioffi
 via Salvator Rosa, 211 80136 Napoli
 tel. 081 0330771
 e-mail: studiocioffi@gmail.com