

**Agenzia del Territorio
CATASTO FABBRICATI
Ufficio Provinciale di
Milano**

Dichiarazione protocollo n. MI0493478 del 11/06/2009

Planimetria di u.i.u. in Comune di Inzago

Via Padre Reginaldo Giuliani

civ. 28

Identificativi Catastali:

Sezione:
Foglio: 13
Particella: 498
Subalterno: 792

Compilata da:
Motta Alberto

Iscritto all'albo:
Geometri

Prov. Cremona


N. 1845

Scheda n. 1

Scala 1:200

PIANO INTERRATO

h. 280

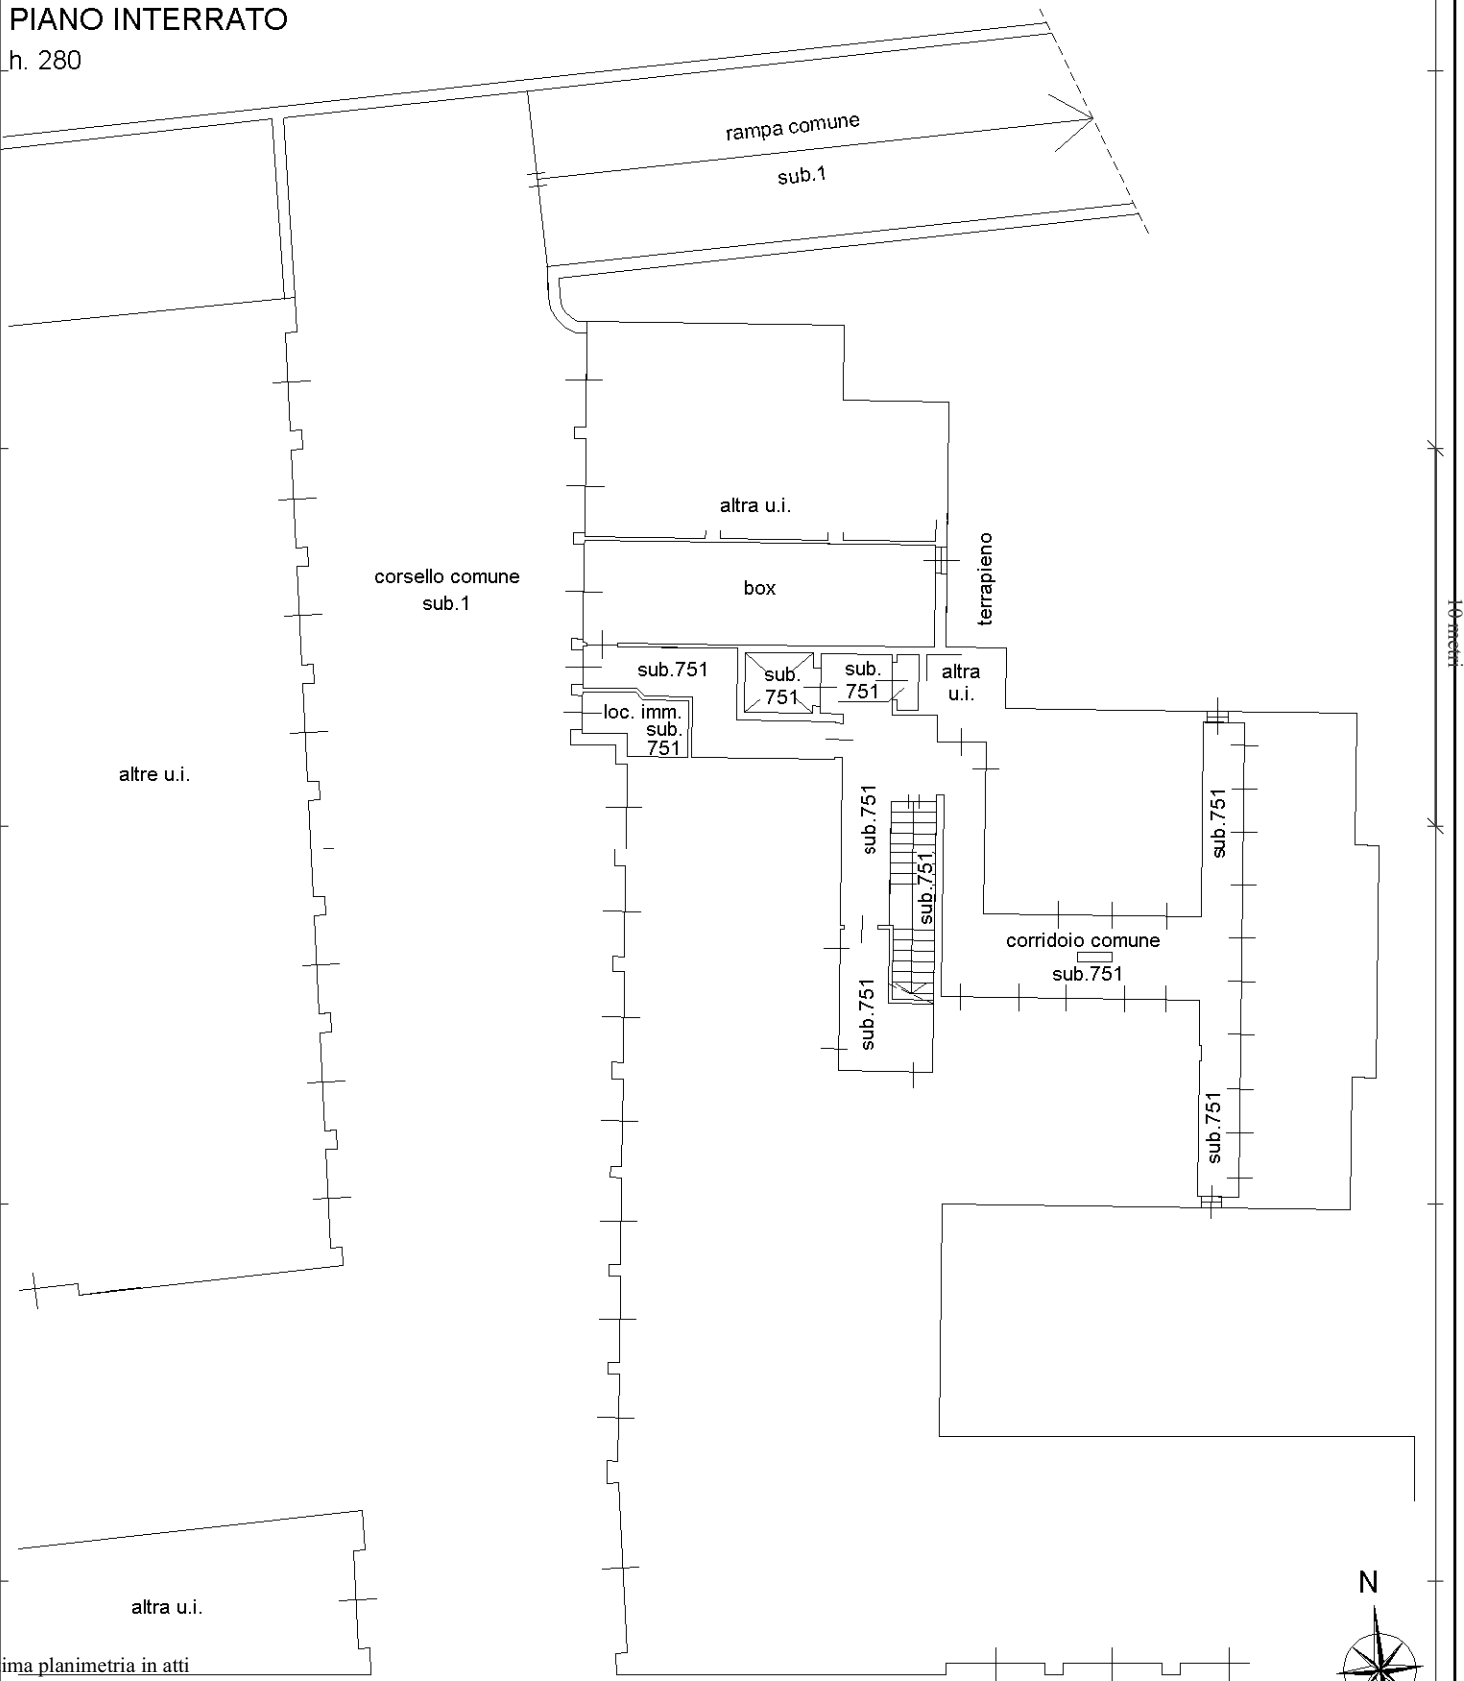

altre u.i.

altra u.i.

Ultima planimetria in atti