

Dichiarazione protocollo n. 624528 del 02/09/2003

Planimetria di u.i.u. in Comune di Napoli

Vico I Parrocchia

civ. 2

**Agenzia del Territorio  
CATASTO FABBRICATI  
Ufficio Provinciale di  
Napoli**

Identificativi Catastali:

Sezione: SEC  
Foglio: 4  
Particella: 163  
Subalterno: 108

Compilata da:  
Fucito Paolo

Iscritto all'albo:  
Architetti

Prov. Napoli


N. 3123

Scheda n. 1

Scala 1:100

**PIANO SECONDO**

Int. 3

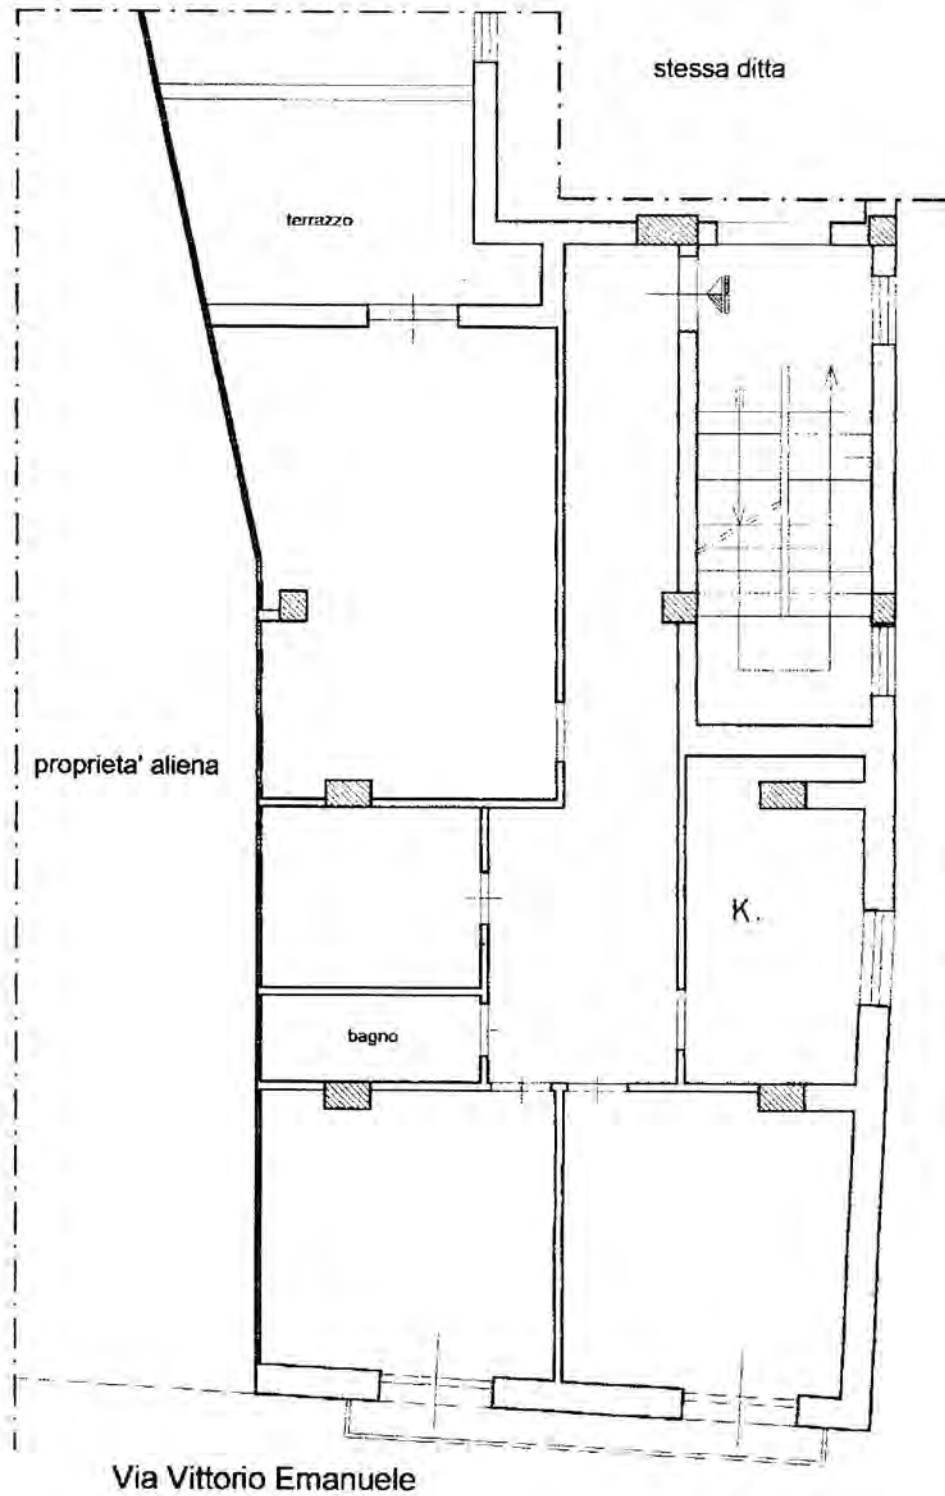

Catasto dei Fabbricati - Situazione al 04/10/2019 - Comune di NAPOLI(F839) - < Sezione Urbana: SEC Foglio: 4 Particella: 163 - Subalterno 108 >  
VICO I PARROCCHIA n. 2 piano: 2 interno: 3 scala: U;