


Agenzia del Territorio
CATASTO FABBRICATI
Ufficio Provinciale di
Milano

ELABORATO PLANIMETRICO	
Compilato da: Brambilla Elena	
Iscritto all'albo: Geometri	
Prov. Milano	N. 8681

Comune di Ornago	Protocollo n. MI0539665 del 08/06/2007
Sezione: Foglio: 7 Particella: 656	Tipo Mappale n. del

Dimostrazione grafica dei subalterni Scala 1 : 500

PIANO INTERRATO

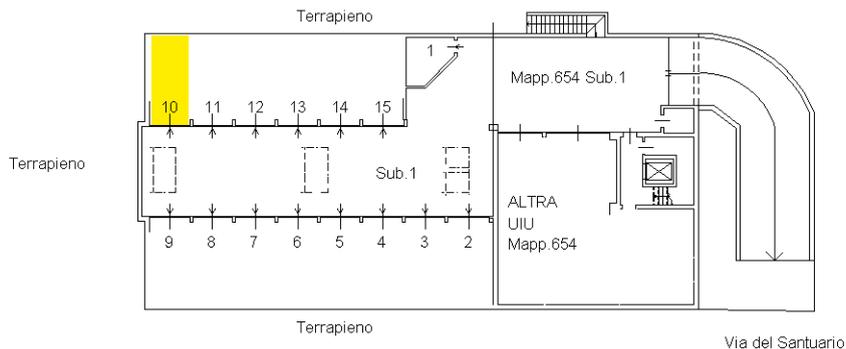

Ultima planimetria in atti