



Agenzia del Territorio
CATASTO FABBRICATI
Ufficio provinciale di Mantova


ELABORATO PLANIMETRICO	Compilato da: Palvarini Marco	Iscritto all'albo: Geometri	Prov. Mantova	N. 1711
Comune di Bigarello	Sezione: Foglio: 12	Particella: 778	Pr. 13/06/2007 del	
Dimostrazione grafica dei subalberi				
Tipo Mappale n. 120532 del 29/05/2007 Scala 1 : 200				

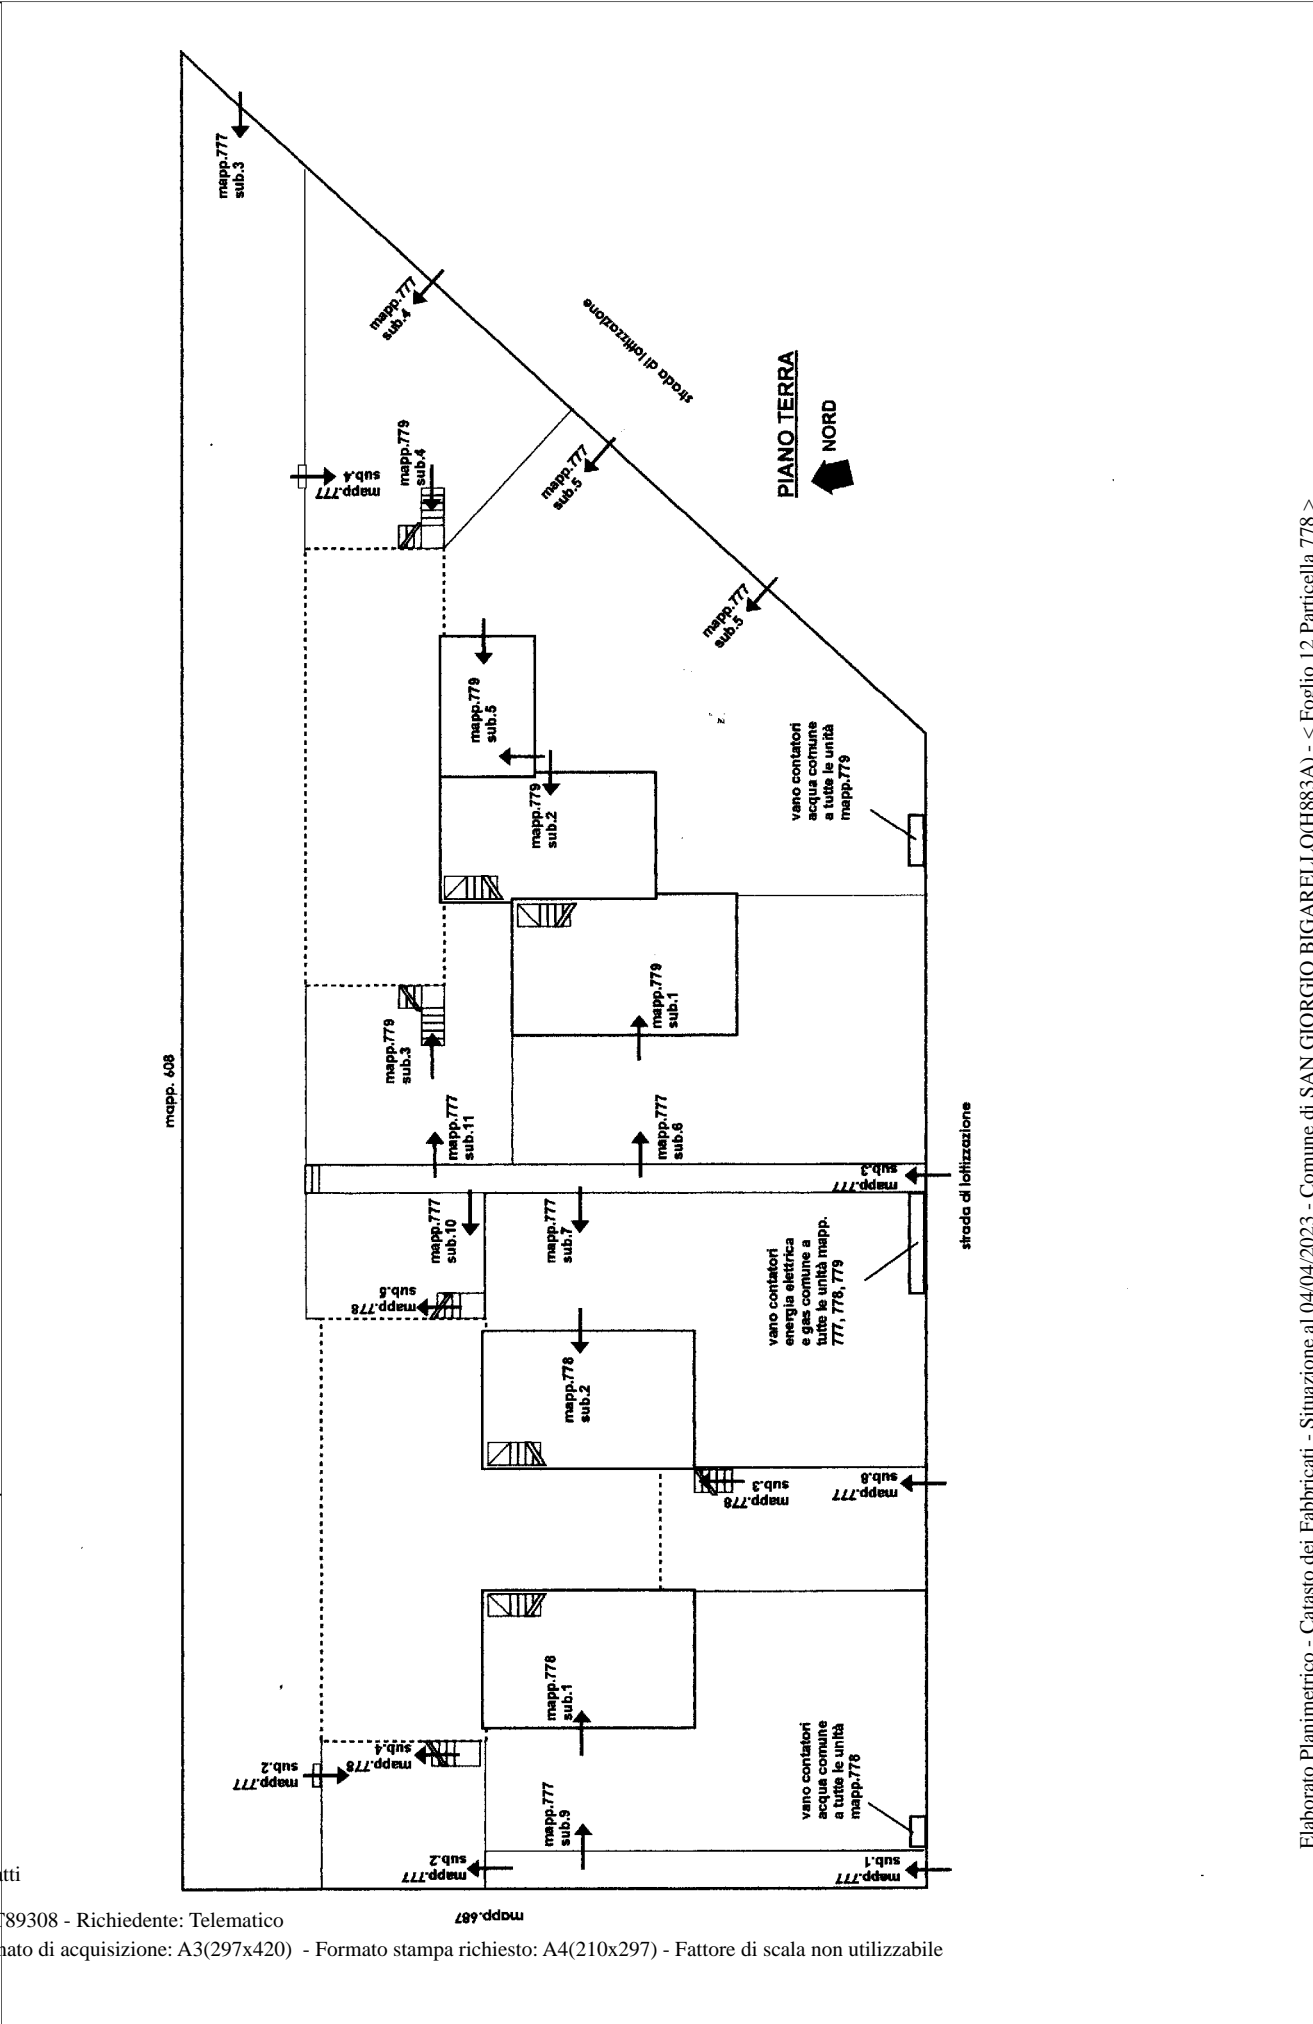


ELABORATO PLANIMETRICO	Compilato da: Palvarini Marco	Iscritto all'albo: Geometri	Prov. Mantova	N. 1711
Comune di Bigarello	Sezione: Foglio: 12	Particella: 778	Pr. 0002988gn.	13/06/2007 del
Dimostrazione grafica dei subalberi				
Tipo Mappale n. 120532 del 29/05/2007 Scala 1 : 200				

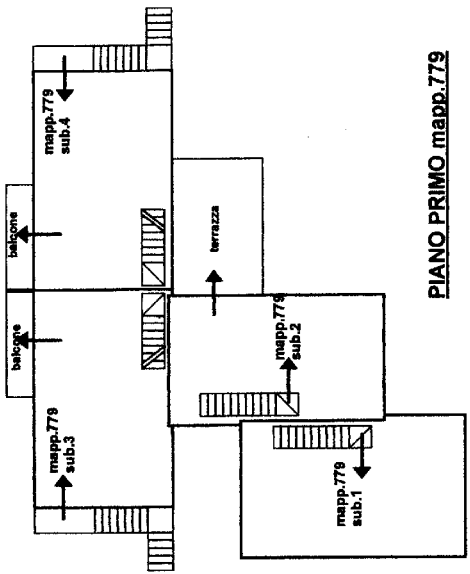


PIANO PRIMO mapp.779

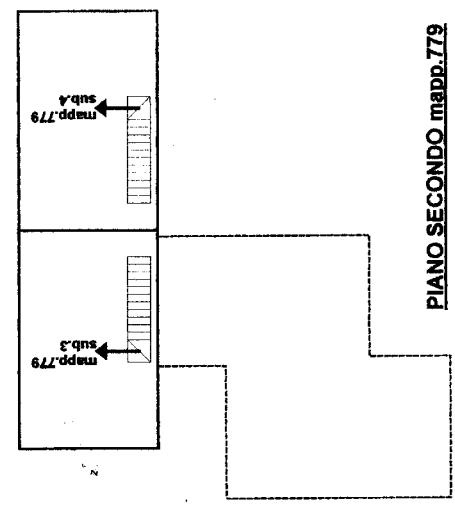

PIANO SECONDO mapp.779

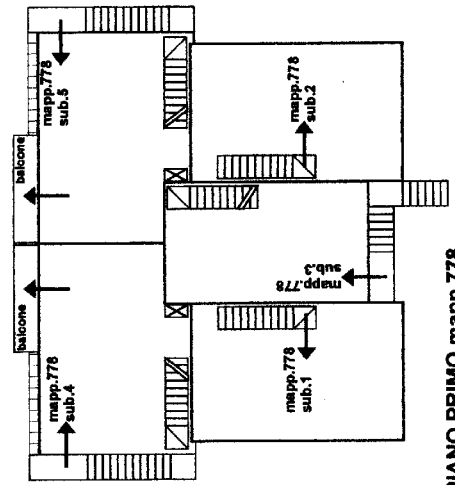


PIANO PRIMO mapp.778

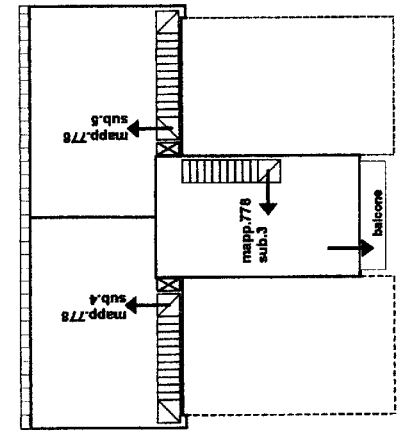

PIANO SECONDO mapp.778

**Agenzia del Territorio
CATASTO FABBRICATI**
Ufficio provinciale di Mantova

ELABORATO PLANIMETRICO	Compilato da: Palvarini Marco	Iscritto all'albo: Geometri	Prov. Mantova	N. 1711
Comune di Bigarello	Sezione:	Foglio: 12	Particella: 778	13/06/2007 del
Dimostrazione grafica dei subalberi				
Tipo Mappale n. 120532 del 29/05/2007 Scala 1 : 200				

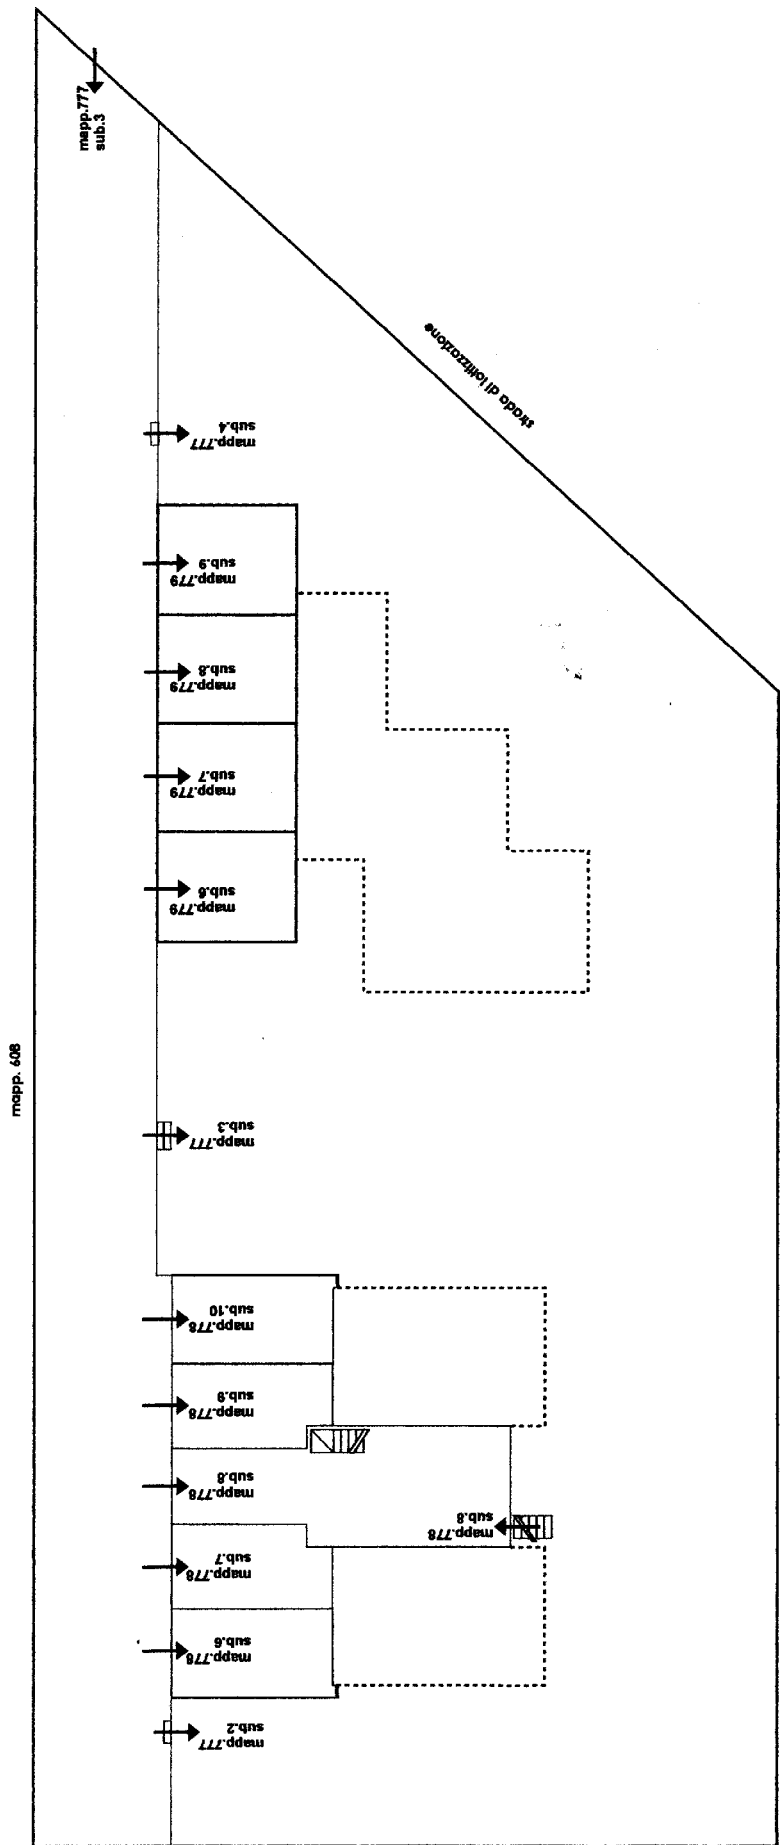

PIANO SEMINTERRATO
NORD