

**Agenzia del Territorio  
CATASTO FABBRICATI  
Ufficio Provinciale di  
Bergamo**

Dichiarazione protocollo n. 000244998 del 09/09/2003

Planimetria di u.i.u. in Comune di Piazza Brembana

Via Calvi Ingegnere Sante

civ. 71

Identificativi Catastali:

Sezione:  
Foglio: 8  
Particella: 141  
Subalterno: 2

Compilata da:




Iscritto all'albo:  
Geometri

Prov. Bergamo

N.

Scheda n. 1

Scala 1:200

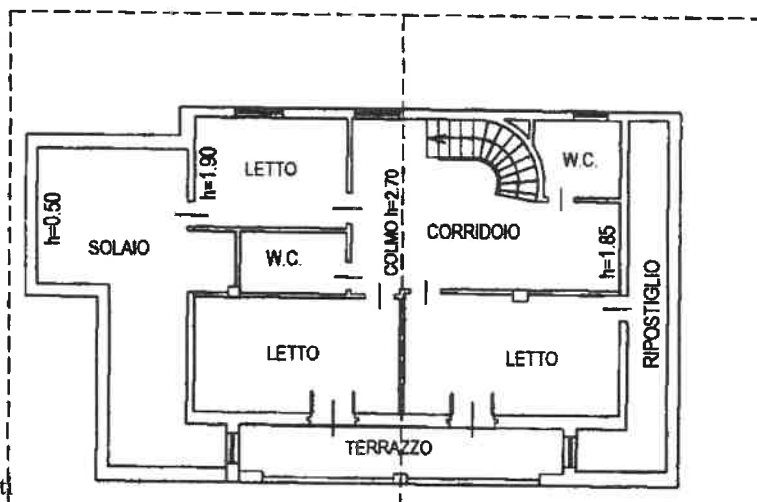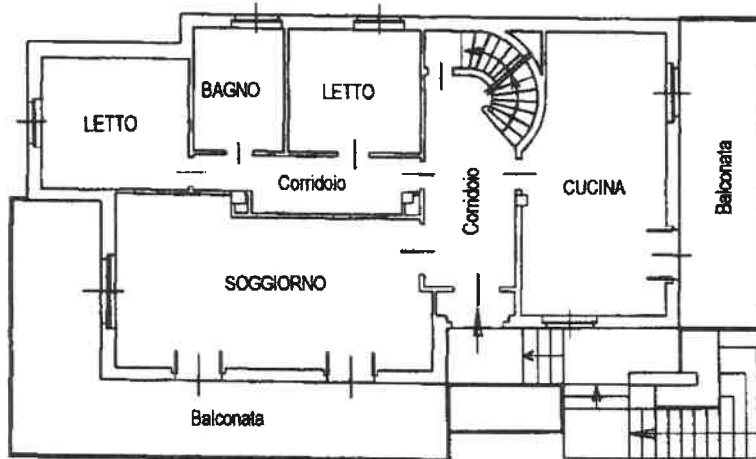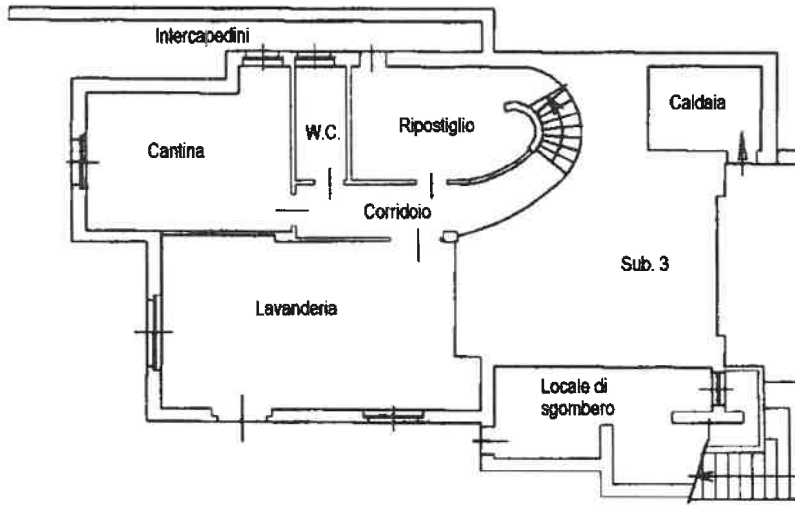

Ultima planimetria in atti

Data: 18/02/2019 - n. T230655 - Richiedente:

Totale schede: 1 - Formato di acquisizione: A4(210x297) - Formato stampa richiesto: A4(210x297)

**Agenzia del Territorio  
CATASTO FABBRICATI  
Ufficio Provinciale di  
Bergamo**

Dichiarazione protocollo n. 000244998 del 09/09/2003

Planimetria di u.i.u. in Comune di Piazza Brembana

Via Calvi Ingegnere Sante

civ. 71

Identificativi Catastali:

Sezione:  
Foglio: 8  
Particella: 141  
Subalterno: 3

Compilata da:

Iscritto all'albo:  
Geometri

Prov. Bergamo

N.


Scheda n. 1

Scala 1:200

**P. SEMINTERRATO (S1)**

h=2.50 ml

Mappale n. 1565

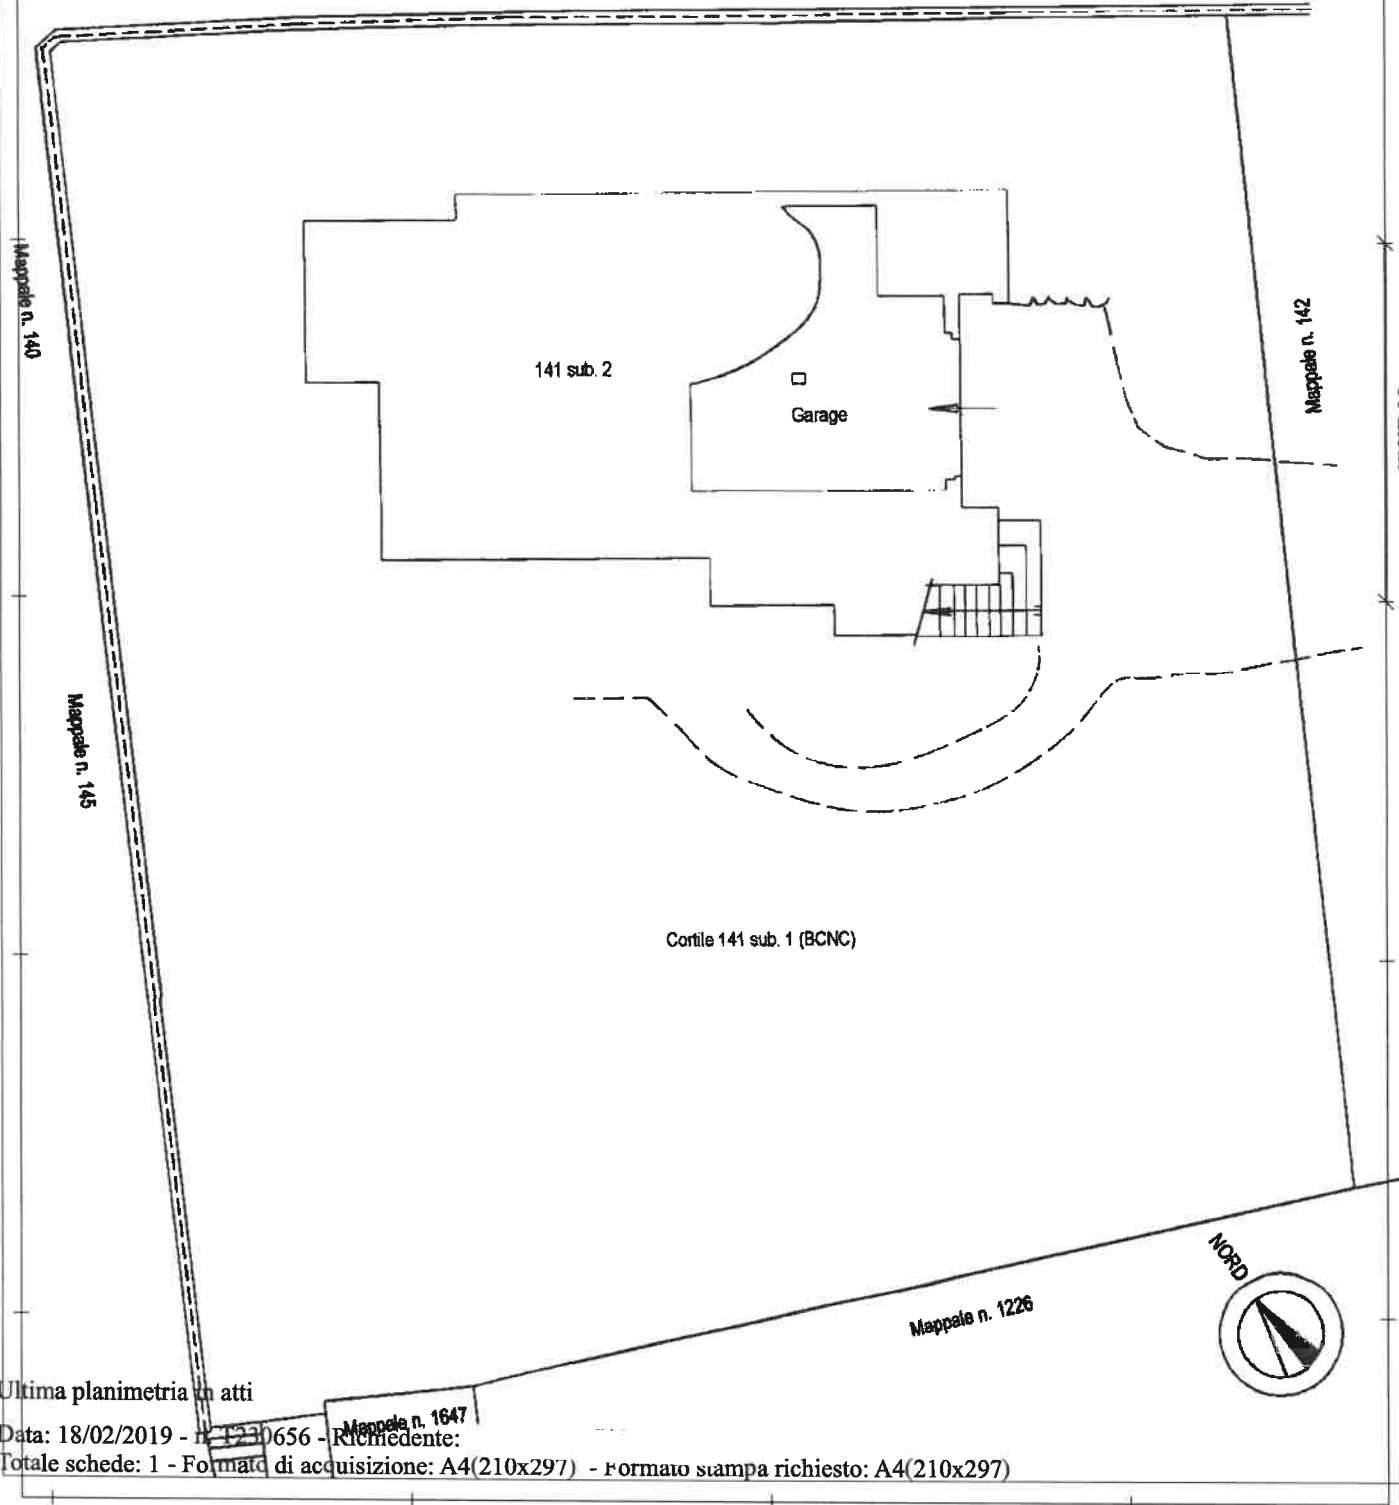


Ultima planimetria in atti

Data: 18/02/2019 - n. T230656 - Richiedente:

Totale schede: 1 - Formato di acquisizione: A4(210x297) - formato stampa richiesto: A4(210x297)

Catasto dei Fabbricati - Situazione al 18/02/2019 - Comune di PIAZZA BREMBANA (G579) - Foglio: 8 - Particella: 141 - Subalterno: 3 >  
VIA ING. SANTE CALVI n. 71 piano: T;

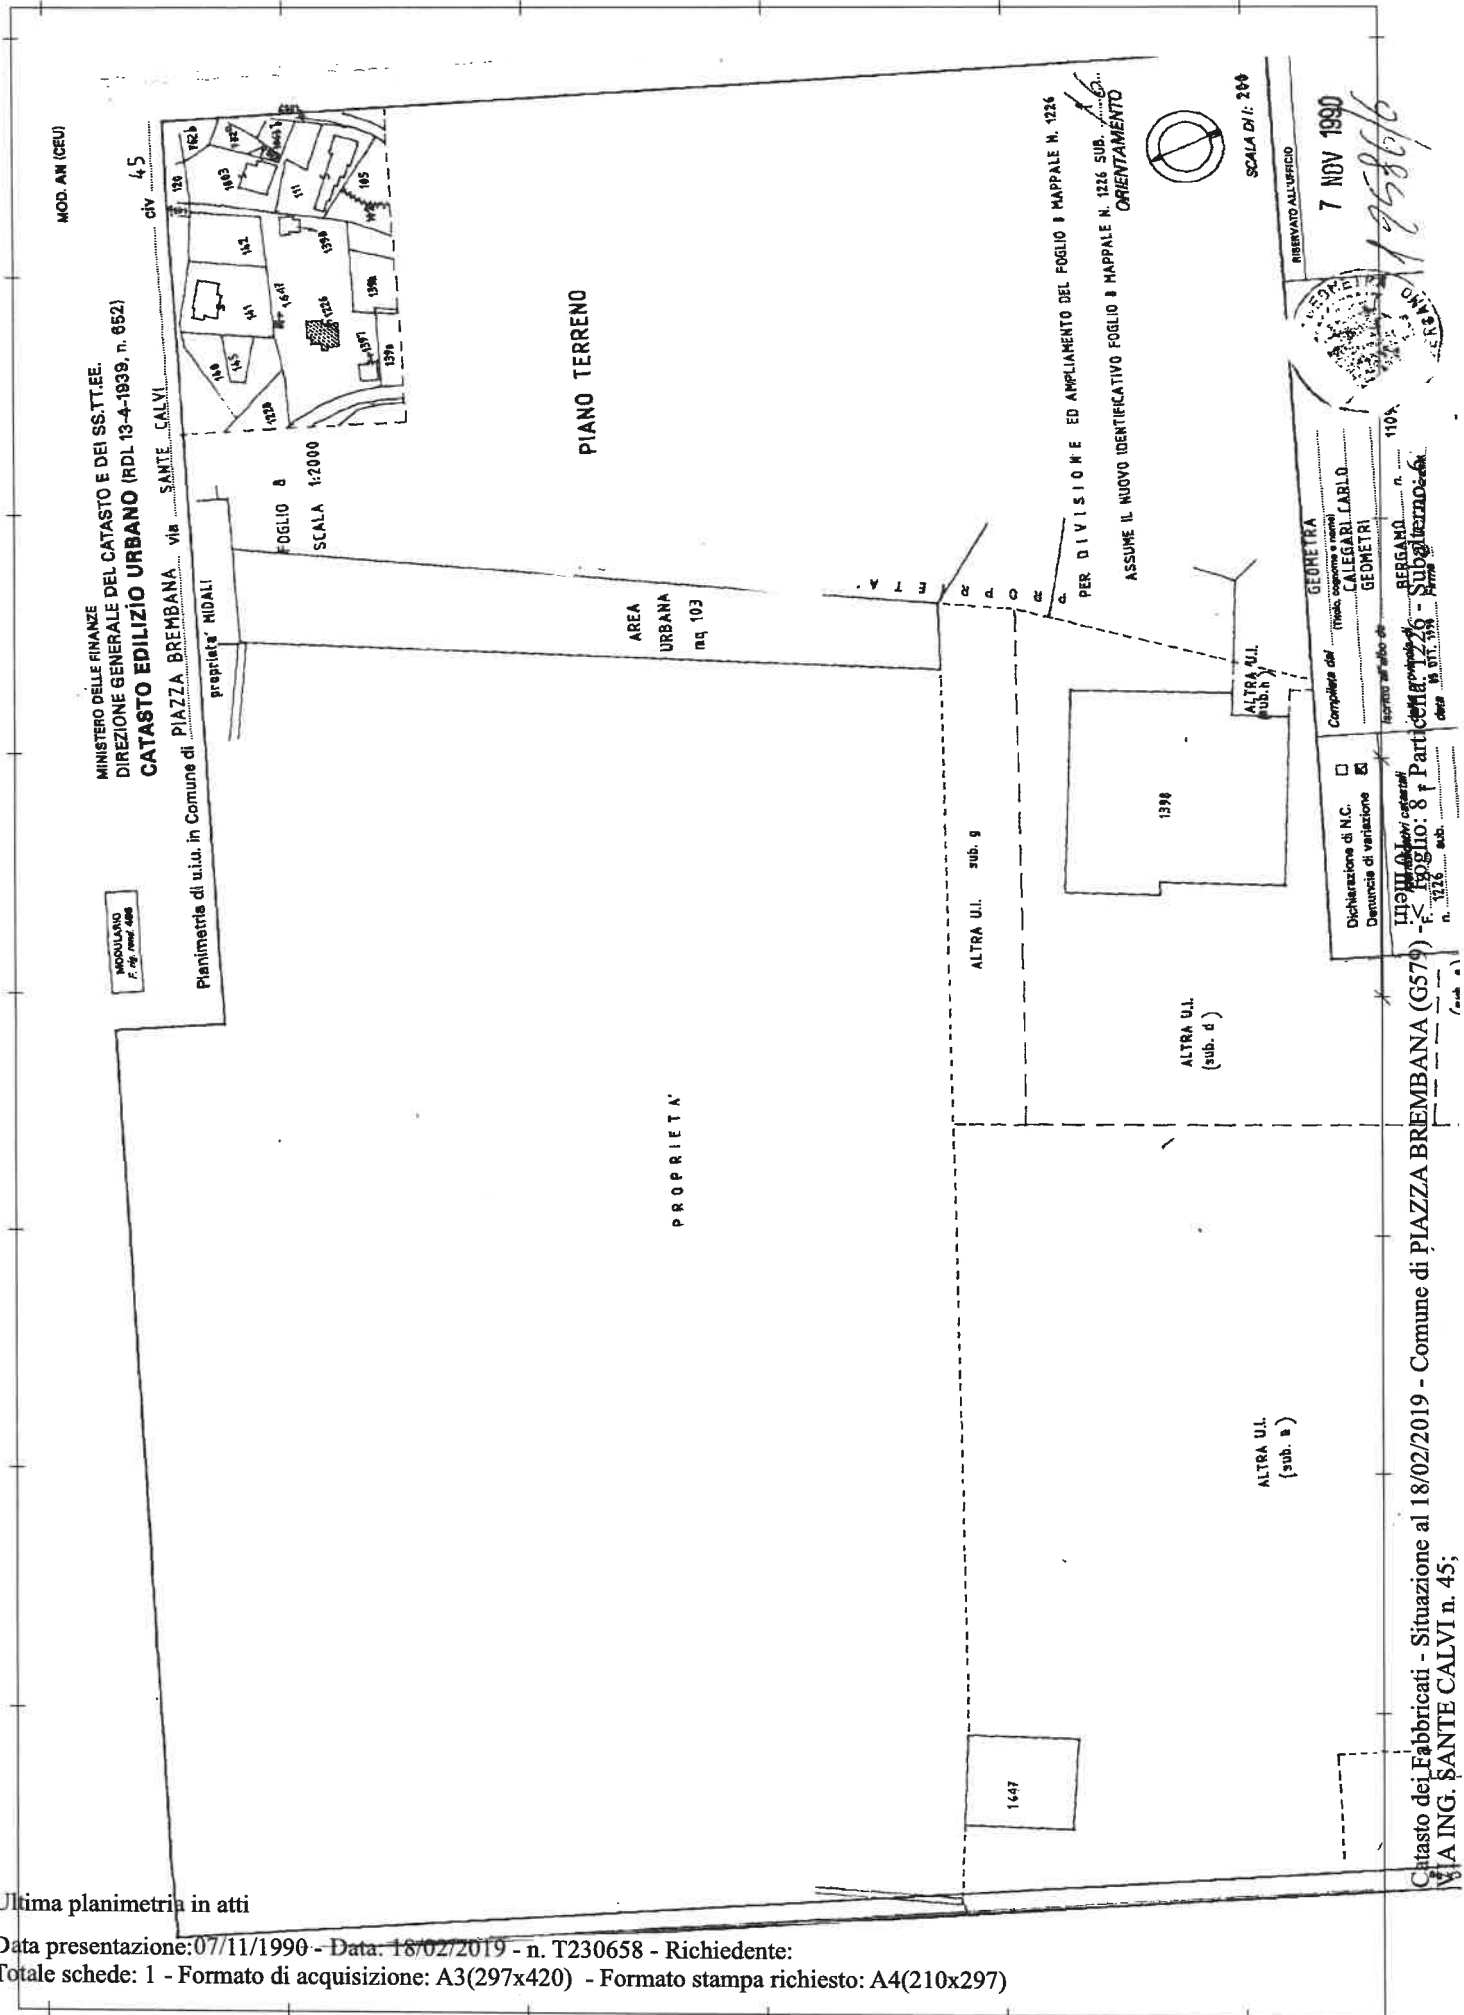

Ultima planimetria in atti

Data presentazione: 07/11/1990 - Data: 18/02/2019 - n. T230658 - Richiedente:

Totale schede: 1 - Formato di acquisizione: A3(297x420) - Formato stampa richiesto: A4(210x297)

Catasto dei Fabbricati - Situazione al 18/02/2019 - Comune di PIAZZA BREMBANA (G579)  
VIA ING. SANTE CALVI n. 45;