

**Agenzia del Territorio
CATASTO FABBRICATI
Ufficio Provinciale di
Macerata**

Dichiarazione protocollo n. MC0007643 del 19/01/2011

Planimetria di u.i.u. in Comune di Recanati

Piazza Giacomo Leopardi

civ. 7

Identificativi Catastali:

Sezione:
Foglio: 122
Particella: 241
Subalterno: 10

Compilata da:
Pancotto Pierpaolo
Iscritto all'albo:
Geometri


Prov. Macerata

N. 741



Scheda n. 2

Scala 1:200

P.2

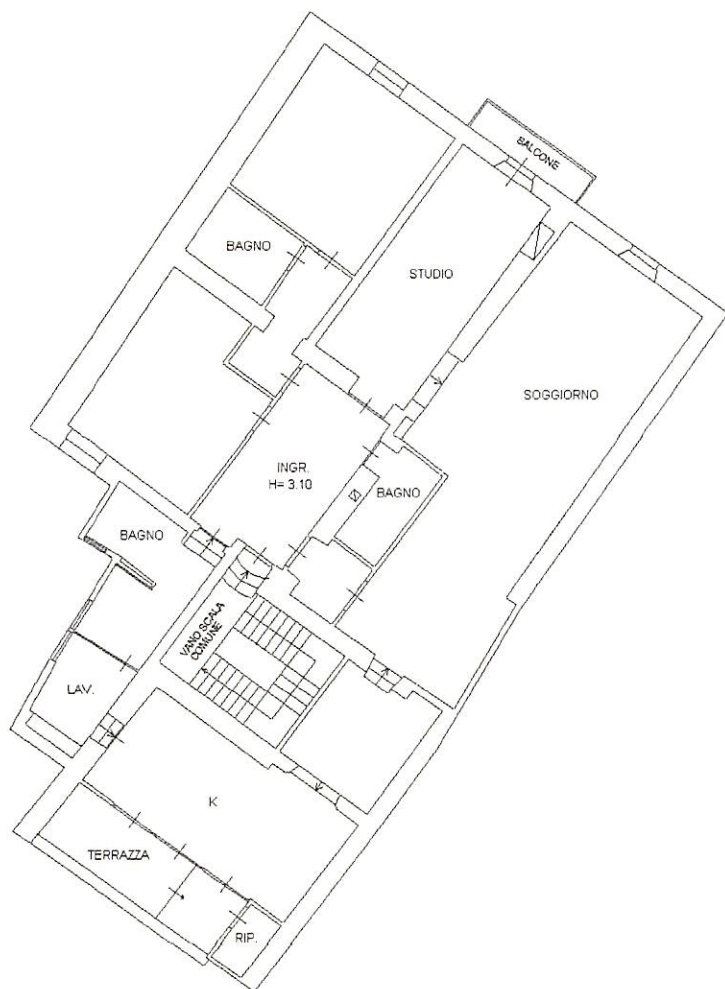

ESTRATTO
SCALA 1:1000

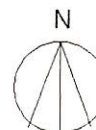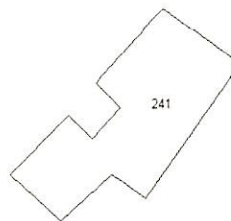

Ultima planimetria in atti

12/02/2024-01

**Agenzia del Territorio
CATASTO FABBRICATI
Ufficio Provinciale di
Macerata**

Dichiarazione protocollo n. MC0007643 del 19/01/2011

Planimetria di u.i.u. in Comune di Recanati

Piazza Giacomo Leopardi

civ. 7

Identificativi Catastali:

Sezione:

Foglio: 122

Particella: 241

Subalterno: 10

Compilata da:

Pancotto Pierpaolo

Iscritto all'albo:
Geometri



Prov. Macerata

N. 741

Scheda n. 1

Scala 1:200

P.T.

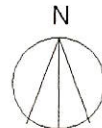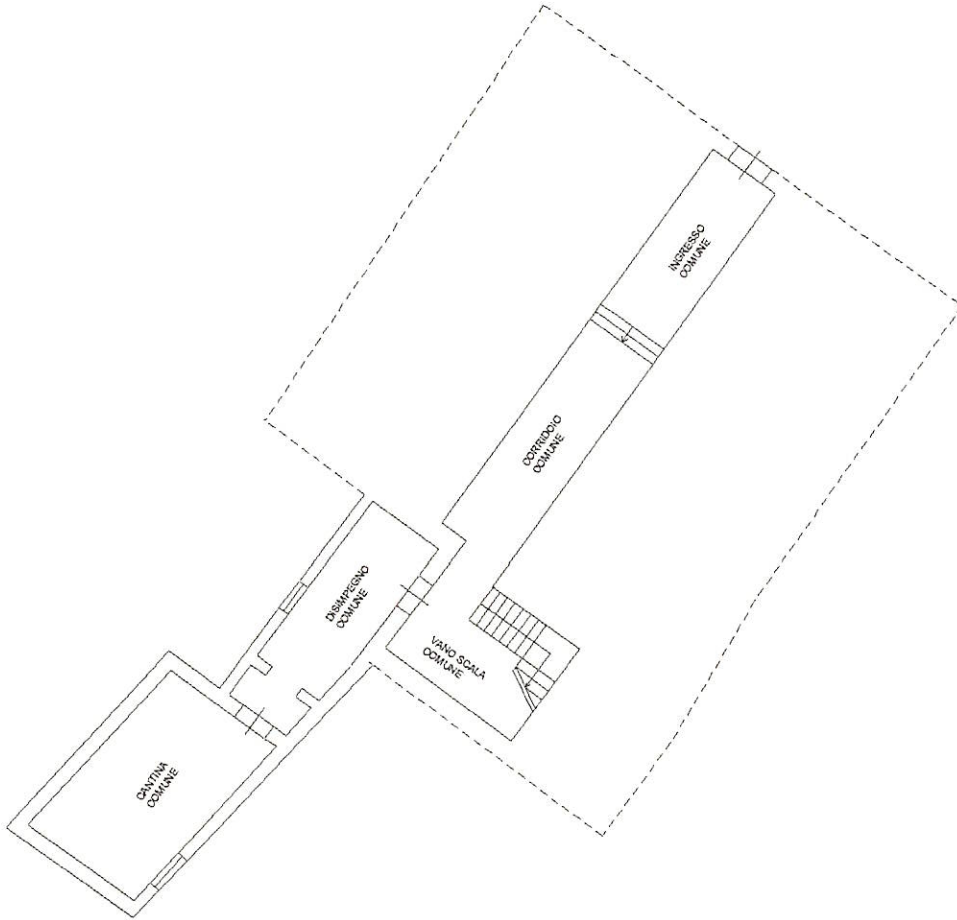

Ultima planimetria in atti

Data: 06/02/2024 - n. T365830 - Richiedente: GRNSVN57E24E783N

Totale schede: 2 - Formato di acquisizione: A4(210x297) - Formato stampa richiesto: A4(210x297)

Catasto dei Fabbricati - Situazione al 06/02/2024 - Comune di RECANATI(H211) - < Foglio 122 - Particella 241 - Subalterno 10 >
PIAZZA GIACOMO LEOPARDI n. 7 P. 1° s. T. 2

Firmato Da: ANDREA GRAZIANI Emesso Da: ARUBAPECU QUALIFIED CERTIFICATES CA G1 Serial#: 1e6db32a309434fcdc2aa2c69c82a8216

