

**Agenzia del Territorio
CATASTO FABBRICATI
Ufficio Provinciale di
Macerata**

Dichiarazione protocollo n. MC0177927 del 21/06/2007

Planimetria di u.i.u. in Comune di Treia

Contrada Ss.crocifisso

civ. SNC

Identificativi Catastali:

Sezione:
Foglio: 55
Particella: 693
Subalterno: 7

Compilata da:
Lausdei Marco


Iscritto all'albo:
Geometri

Prov. Macerata


N. 637

Scheda n. 1

Scala 1:200

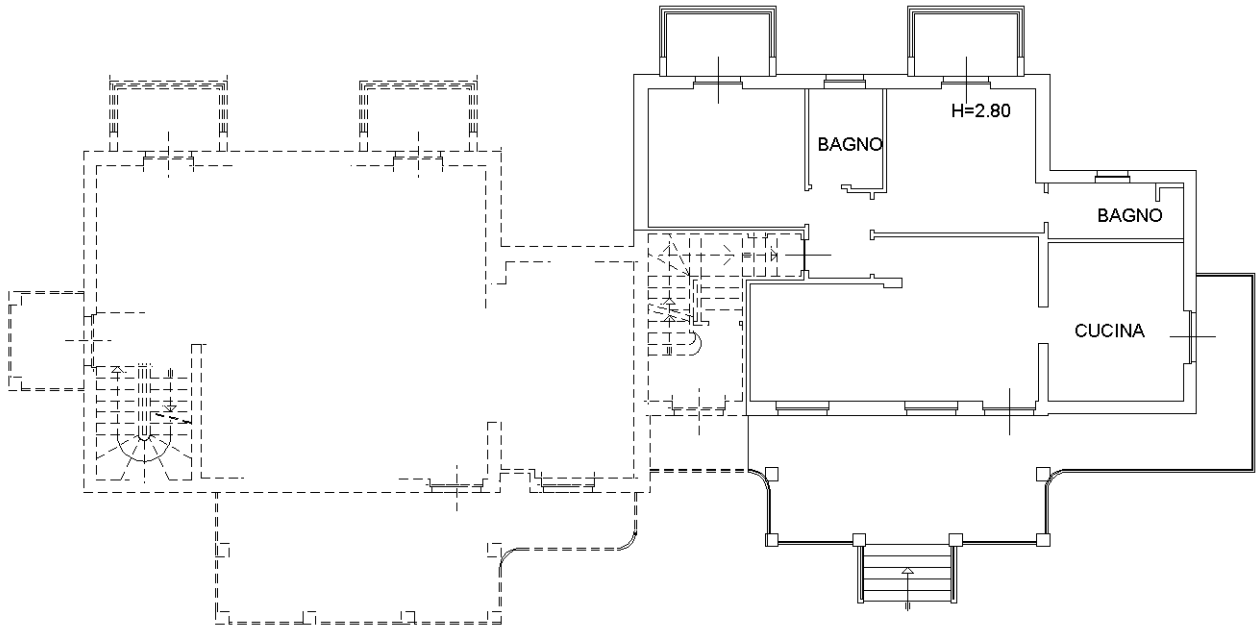

PT

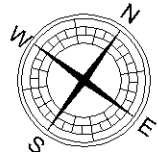

Ultima planimetria in atti

**Agenzia del Territorio
CATASTO FABBRICATI
Ufficio Provinciale di
Macerata**

Dichiarazione protocollo n. MC0177927 del 21/06/2007

Planimetria di u.i.u. in Comune di Treia

Contrada Ss.crocifisso

civ. SNC

Identificativi Catastali:

Sezione:
Foglio: 55
Particella: 693
Subalterno: 9

Compilata da:
Lausdei Marco


Iscritto all'albo:
Geometri

Prov. Macerata


N. 637

Scheda n. 1

Scala 1:200

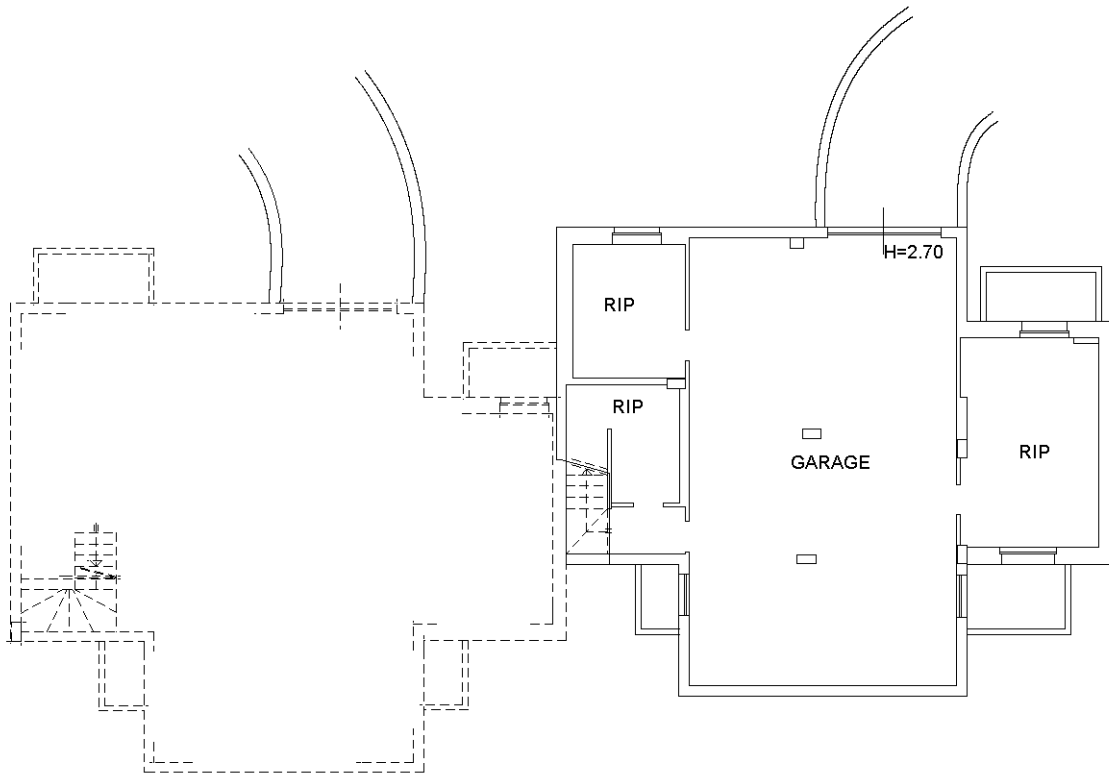

PS1

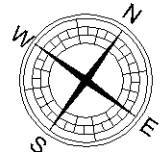

Ultima planimetria in atti