

TRIBUNALE ORDINARIO – TRANI  
ESPROPRIAZIONI IMMOBILIARI N. 33/2023  
Allegati alla Consulenza estimativa giudiziaria  
Tecnico incaricato: Geom. Luigi Cipriani


**RILIEVO PLANIMETRICO  
DELLO STATO DEI LUOGHI**



LOTTO nr. 1  
RILIEVO PLANIMETRICO DELLO STATO DEI LUOGHI  
Negozi a piano terra siti ad Andria in via Esiodo n. CN e via Trani n. 68  
censiti in catasto fabbricati al foglio 31 p.IIa 3383 sub. 2 - 3 - 4

Scala 1:200

H 3,00 m

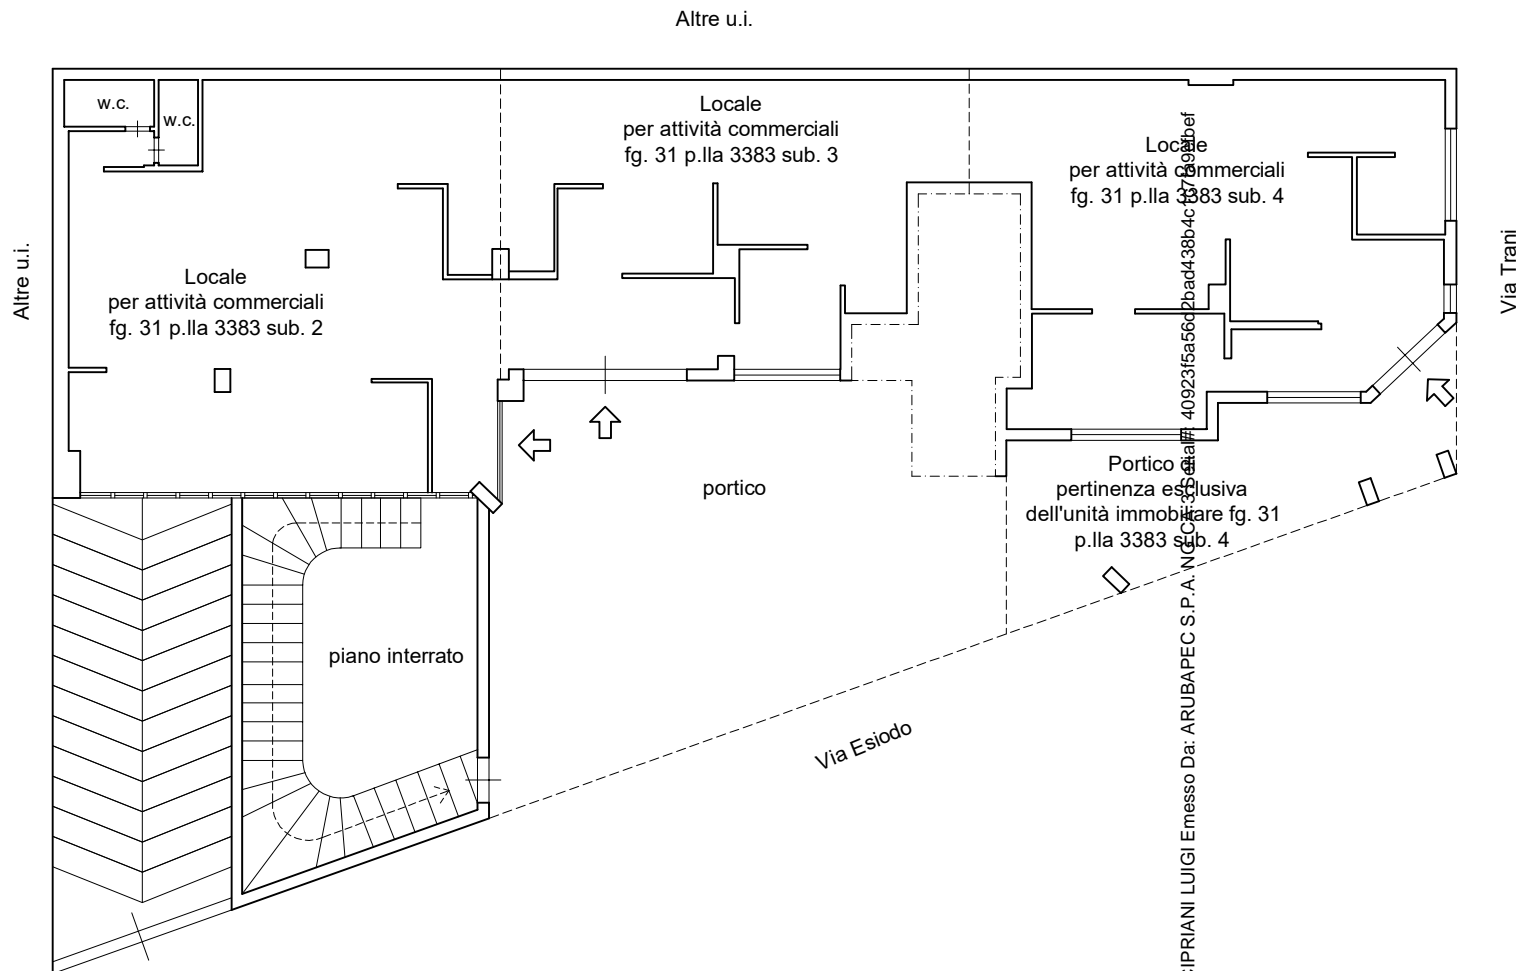


Firmato Da: CIPRIANI LUIGI Emesso Da: ARUBAPEC S.P.A. N. 103020



LOTTO nr. 2  
RILIEVO PLANIMETRICO DELLO STATO DEI LUOGHI  
Deposito al piano primo scantinato sito ad Andria in via Esiodo n. CN  
censito in catasto fabbricati al foglio 31 p.la 3383 sub. 17

Scala 1:200

H 3,00 m

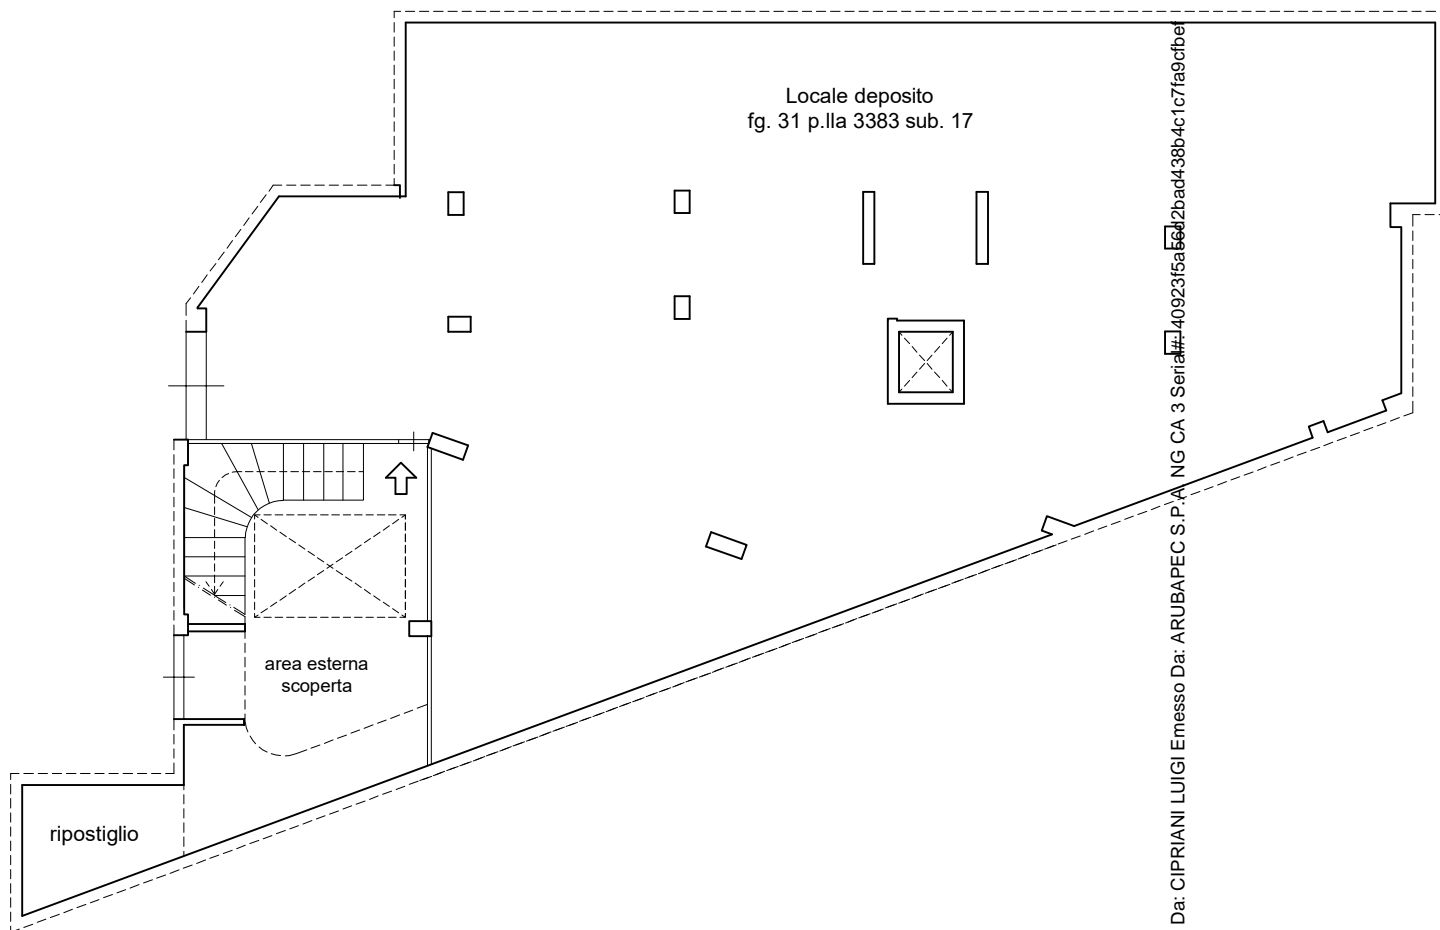

Firmato Da: CIPRIANI LUIGI Emesso Da: ARUBAPEC S.P.A. NG CA 3 Serial# 40923f5a66d2bad438b4c1c7fa9cbe

