

**Agenzia del Territorio  
CATASTO FABBRICATI  
Ufficio Provinciale di  
Siena**

Dichiarazione protocollo n. SI0088349 del 21/06/2011

Planimetria di u.i.u. in Comune di Siena

Strada Dei Tufi

civ.

Identificativi Catastali:

Sezione:  
Foglio: 88  
Particella: 11  
Subalterno: 349

Compilata da:  
Bocci Massimo



Iscritto all'albo:  
Geometri

Prov. Siena

N. 597

Scheda n. 1


Scala 1:200

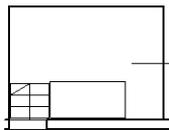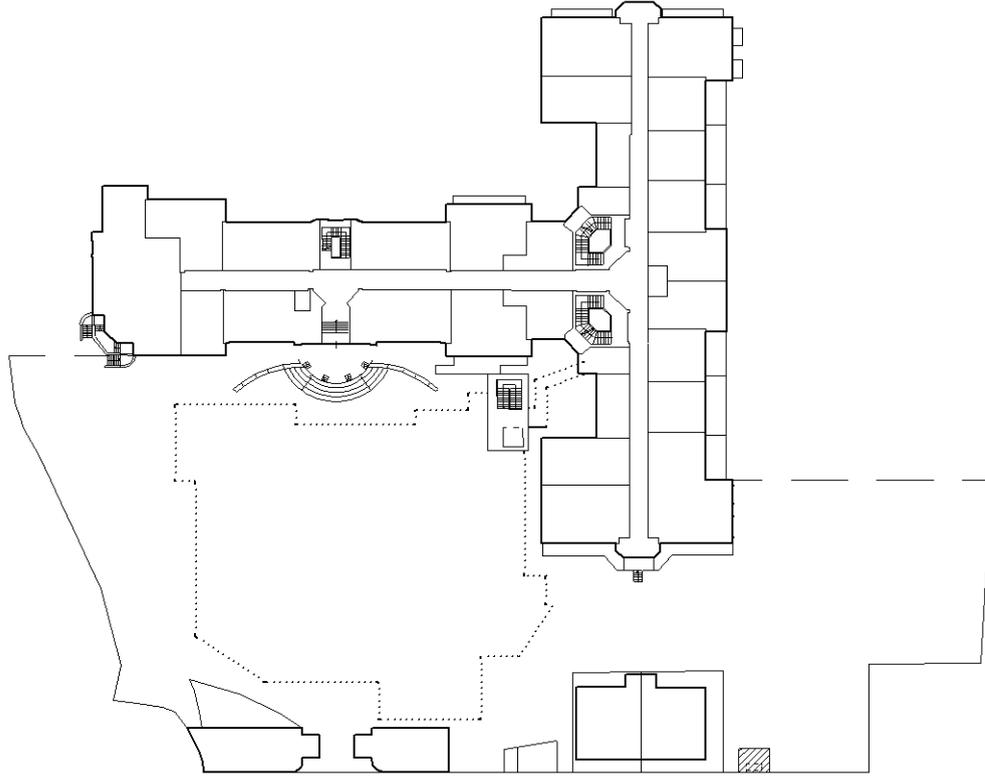

Impianto decompressione  
metano

**PIANO TERRA**

**NORD**

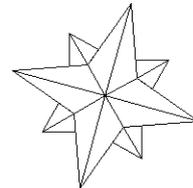

Ultima planimetria in atti