

MODULARIO  
F. - Cat. 2. 7. - 225



MINISTERO DELLE FINANZE  
DIREZIONE GENERALE DEL CATASTO E DEI SERVIZI TECNICI ERARIALI

MOD. B (Nuovo Catasto Edilizio Urbano)

Lire  
20


# NUOVO CATASTO EDILIZIO URBANO

(R. DECRETO-LEGGE 13 APRILE 1959, N. 658)

Planimetria dell'immobile situato nel Comune di **MORTARA** **Corso Mazzini n. 53**

Ditta **[REDACTED]**

Allegata alla dichiarazione presentata all'Ufficio Tecnico Erariale di **PAVIA**

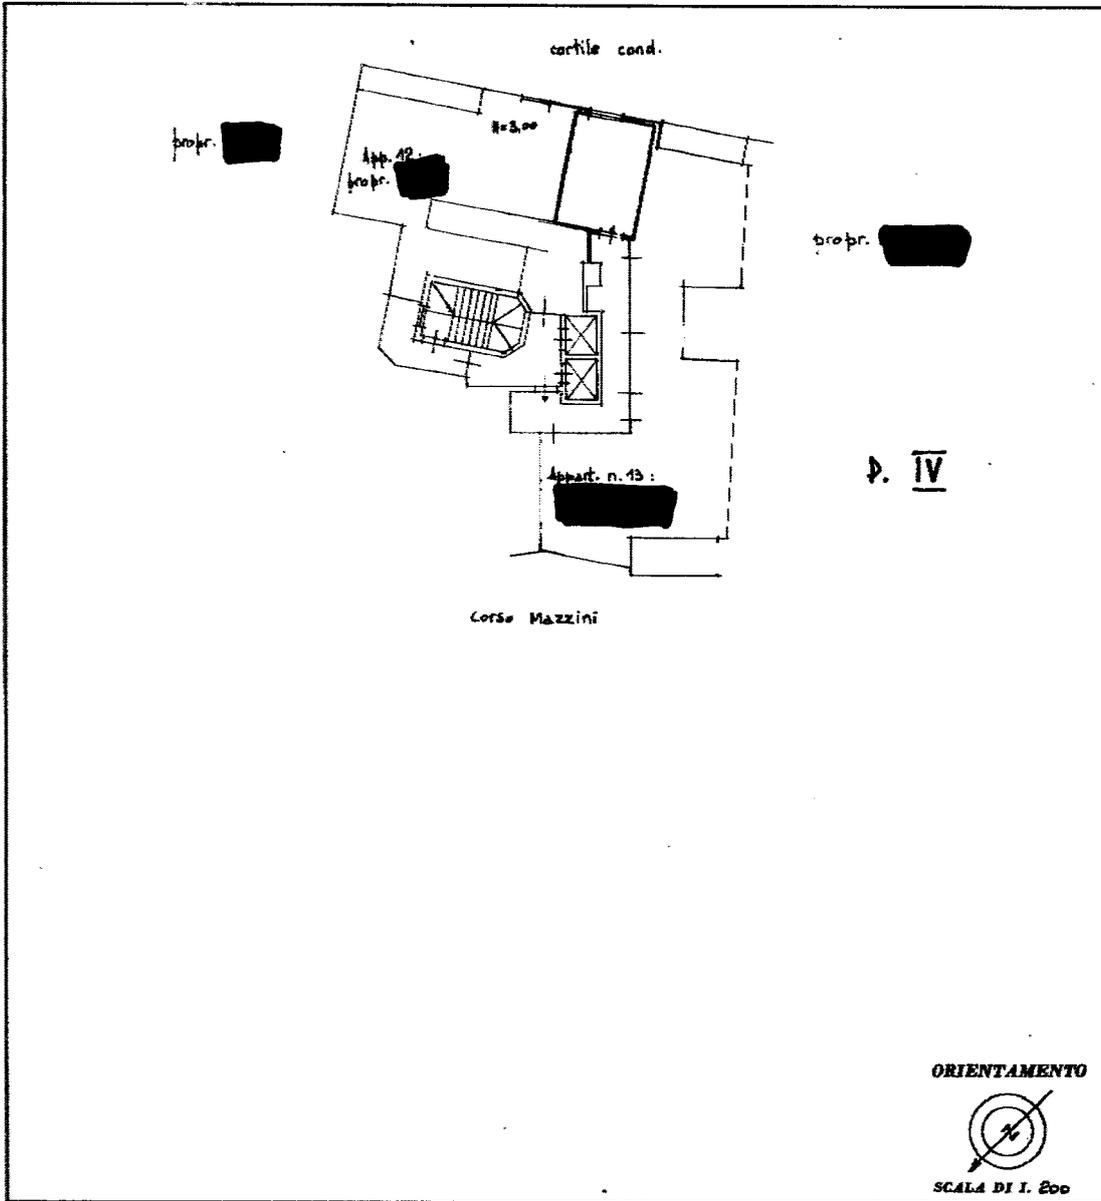

SPAZIO RISERVATO PER LE ANNOTAZIONI D'UFFICIO	
DATA	16.10.1966
PROF. N°	7305/00 10

Compilata dal **[REDACTED]**

Iscritto all'Albo de **Ingegneri**  
della Provincia di **Pavia**

DATA **16-10-1966**

Firma: **[REDACTED]**

inven 01  
Catasto dei Fabbricati - Situazione al 25/01/2024 - Comune di MORTARA(F754) - < Foglio 48 - Particella 2317 - Subalerno 13 >  
CORSO GIUSEPPE MAZZINI n. 57 Piano S1 - 4

Ultima planimetria in atti

MODULARIO  
E. - Cat. S. T. - 215



MINISTERO DELLE FINANZE  
DIREZIONE GENERALE DEL CATASTO E DEI SERVIZI TECNICI ERARIALI

Mon. B (Nuovo Catasto Edilizio Urbano)

# NUOVO CATASTO EDILIZIO URBANO

Lire  
20


(R. DECRETO-LEGGE 12 APRILE 1960, N. 632)

Planimetria dell'immobile situato nel Comune di MORTARA Via CORSO MAZZINI 57

Ditta [REDACTED]

Allegata alla dichiarazione presentata all'Ufficio Tecnico Erariale di PAVIA

sch. N 501567

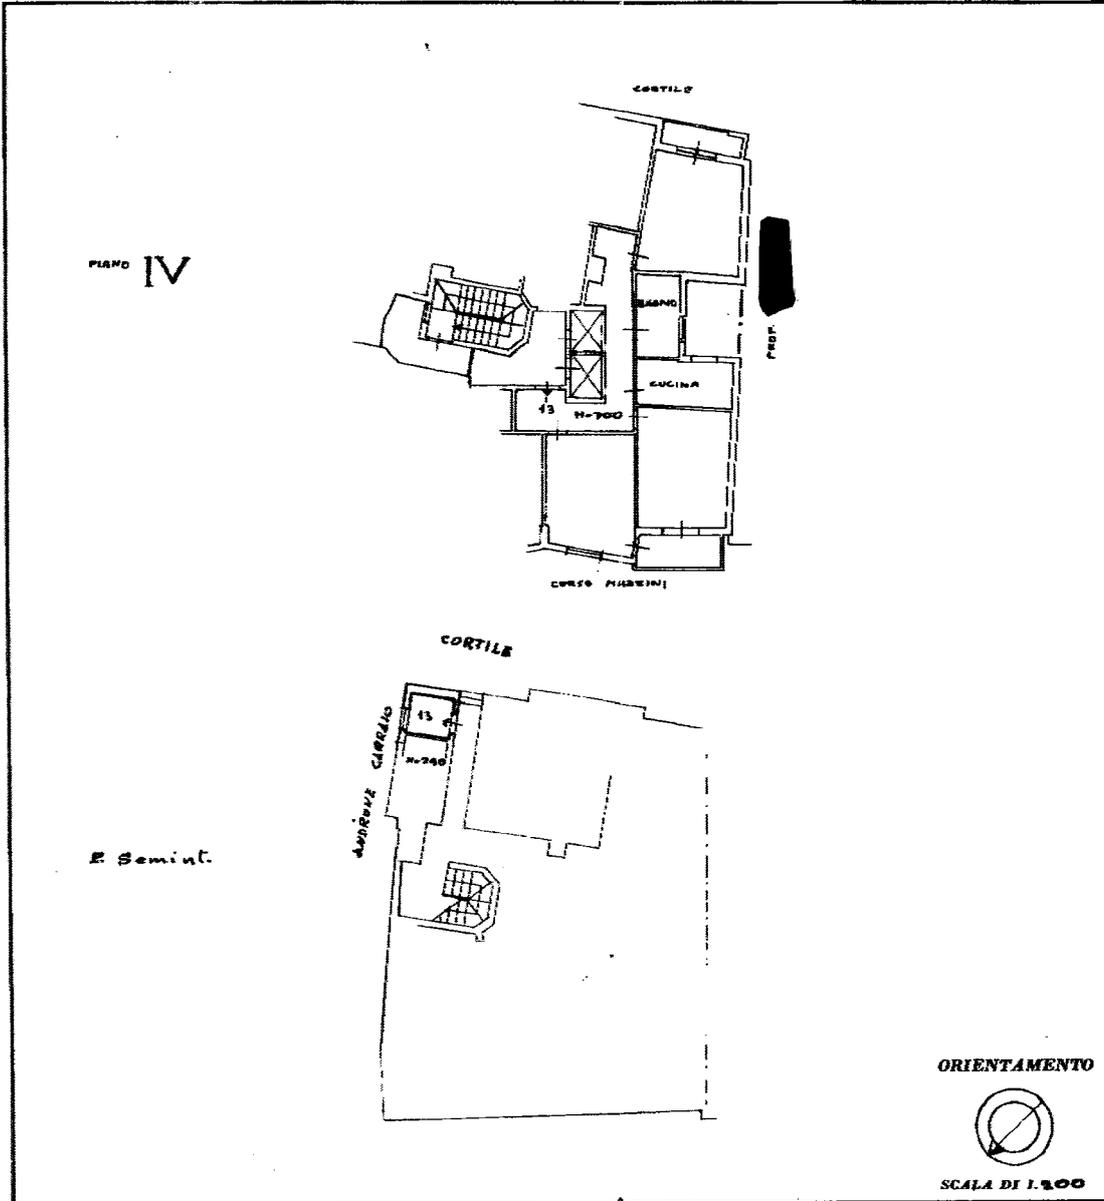

SPAZIO RISERVATO PER LE ANNOTAZIONI D'UFFICIO

DATA	15 SET 1965
PROT. N°	5810/05

Compilata da [REDACTED]


Iscritto all'Albo de INGEGNERI

della Provincia di PAVIA

DATA 6-9-1965

Firma: [REDACTED]

Ultima planimetria in atti

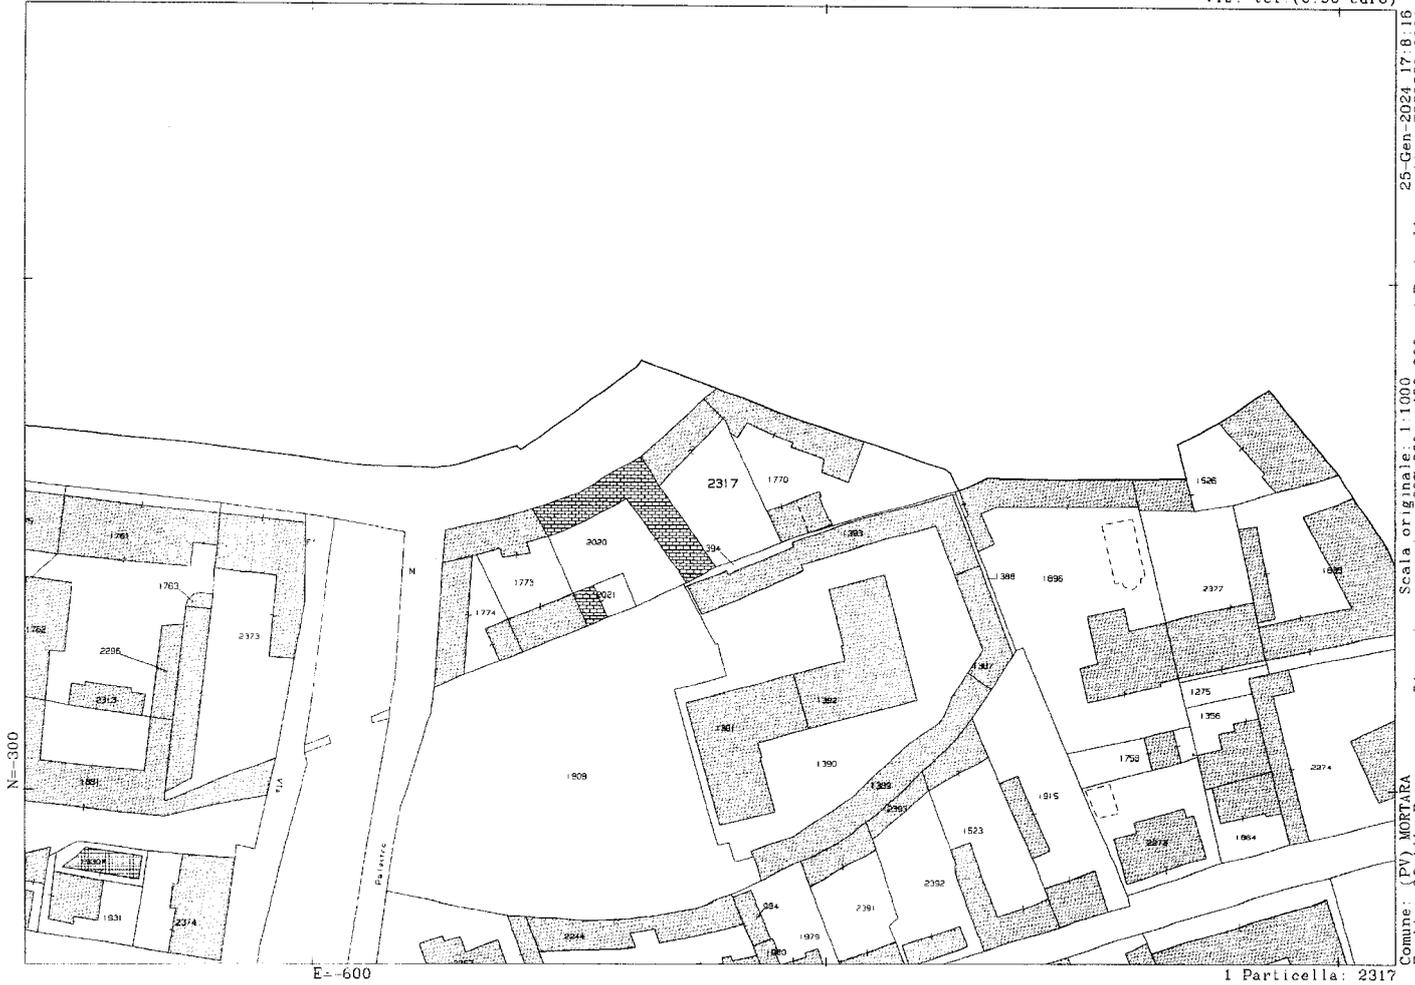

Comune: (PV) MORTARA  
Foglio: 36 All: B  
Scala originale: 1:1000  
Dimensione cornice: 267.000 x 189.000 met.#protcollo pratica 1338620/2024  
25-Gen-2024 17:8:16