

Agenzia delle Entrate  
**CATASTO FABBRICATI**  
 Ufficio provinciale di  
 Pavia

Dichiarazione protocollo n. PV0027508 del 14/03/2017

Planimetria di u.i.u. in Comune di Palestro

Vicolo Castello

civ. 7

Identificativi Catastali:

Sezione:  
 Foglio: 22  
 Particella: 2385  
 Subalterno: 8

Compilata da:  
 Miconi Luca


Iscritto all'albo:  
 Geometri  
 Prov. Pavia

N. 03815



Data: 13/10/2021 - n.1  
 Totale schede: 1 - Formato di acquisizione: A3(297x420) - Formato stampa richiesto: A3(297x420)  
 Ultima planimetria in atti

n.1 Scala 1: 200

PIANO TERRA

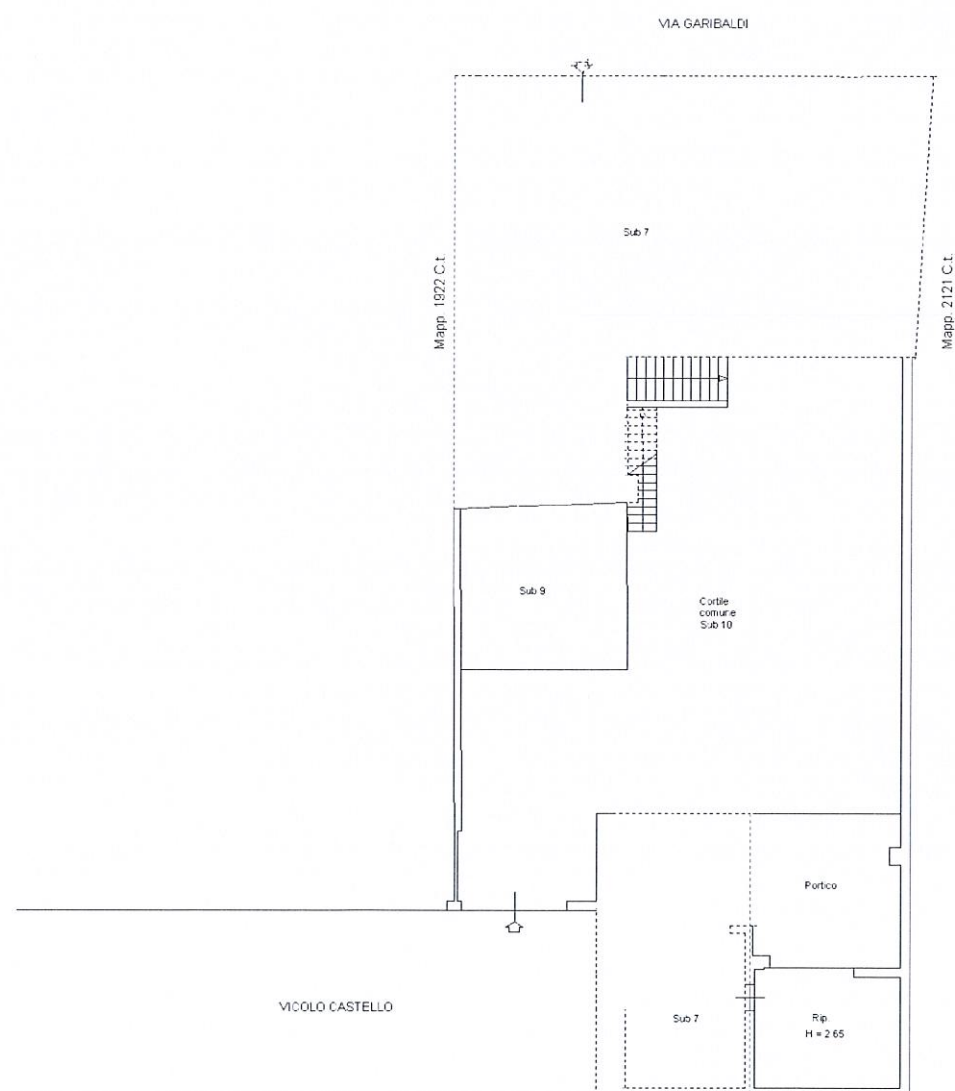

PIANO PRIMO

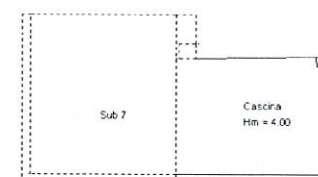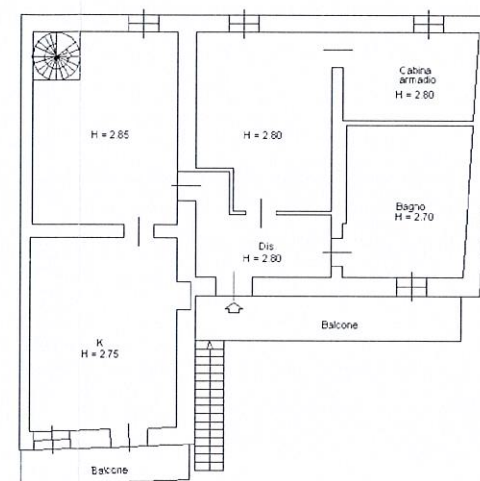

PIANO SECONDO

