

**Agenzia del Territorio  
CATASTO FABBRICATI  
Ufficio Provinciale di  
Ascoli**

Dichiarazione protocollo n. AP0312297 del 22/12/2010

Planimetria di u.i.u. in Comune di Fermo

Via Crollalanza

civ.

Identificativi Catastali:

Sezione:  
Foglio: 79  
Particella: 48  
Subalterno: 66

Compilata da:  
Mazzaferro Massimo  
Iscritto all'albo:  
Architetti

Prov. Fermo


N. 231

Scheda n. 1

Scala 1:200

**PIANO S1**

H=2.70 ml

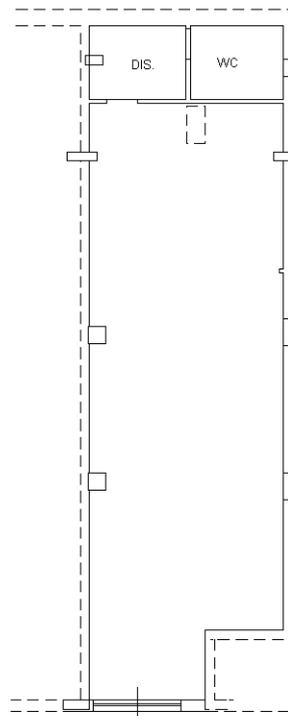

NORD

Ultima planimetria in atti

Catasto dei Fabbricati - Situazione al 25/05/2023 - Comune di FERMO(D542) - < Foglio 79 - Particella 48 - Subalterno 66 >  
VIALE GIOVANNI BATTISTA DI CROLLALANZA n. 60 Piano S1