

**Agenzia del Territorio  
CATASTO FABBRICATI  
Ufficio Provinciale di  
Siena**

Dichiarazione protocollo n. SI0019753 del 20/02/2007

Planimetria di u.i.u. in Comune di Abbadia San Salvatore

Via Filippo Neri

civ. 50

Identificativi Catastali:

Sezione:

Foglio: 33

Particella: 387

Subalterno: 9

Compilata da:  
Rappuoli Marco


Iscritto all'albo:  
Geometri

Prov. Siena

N. 941

Scheda n. 1

Scala 1:200

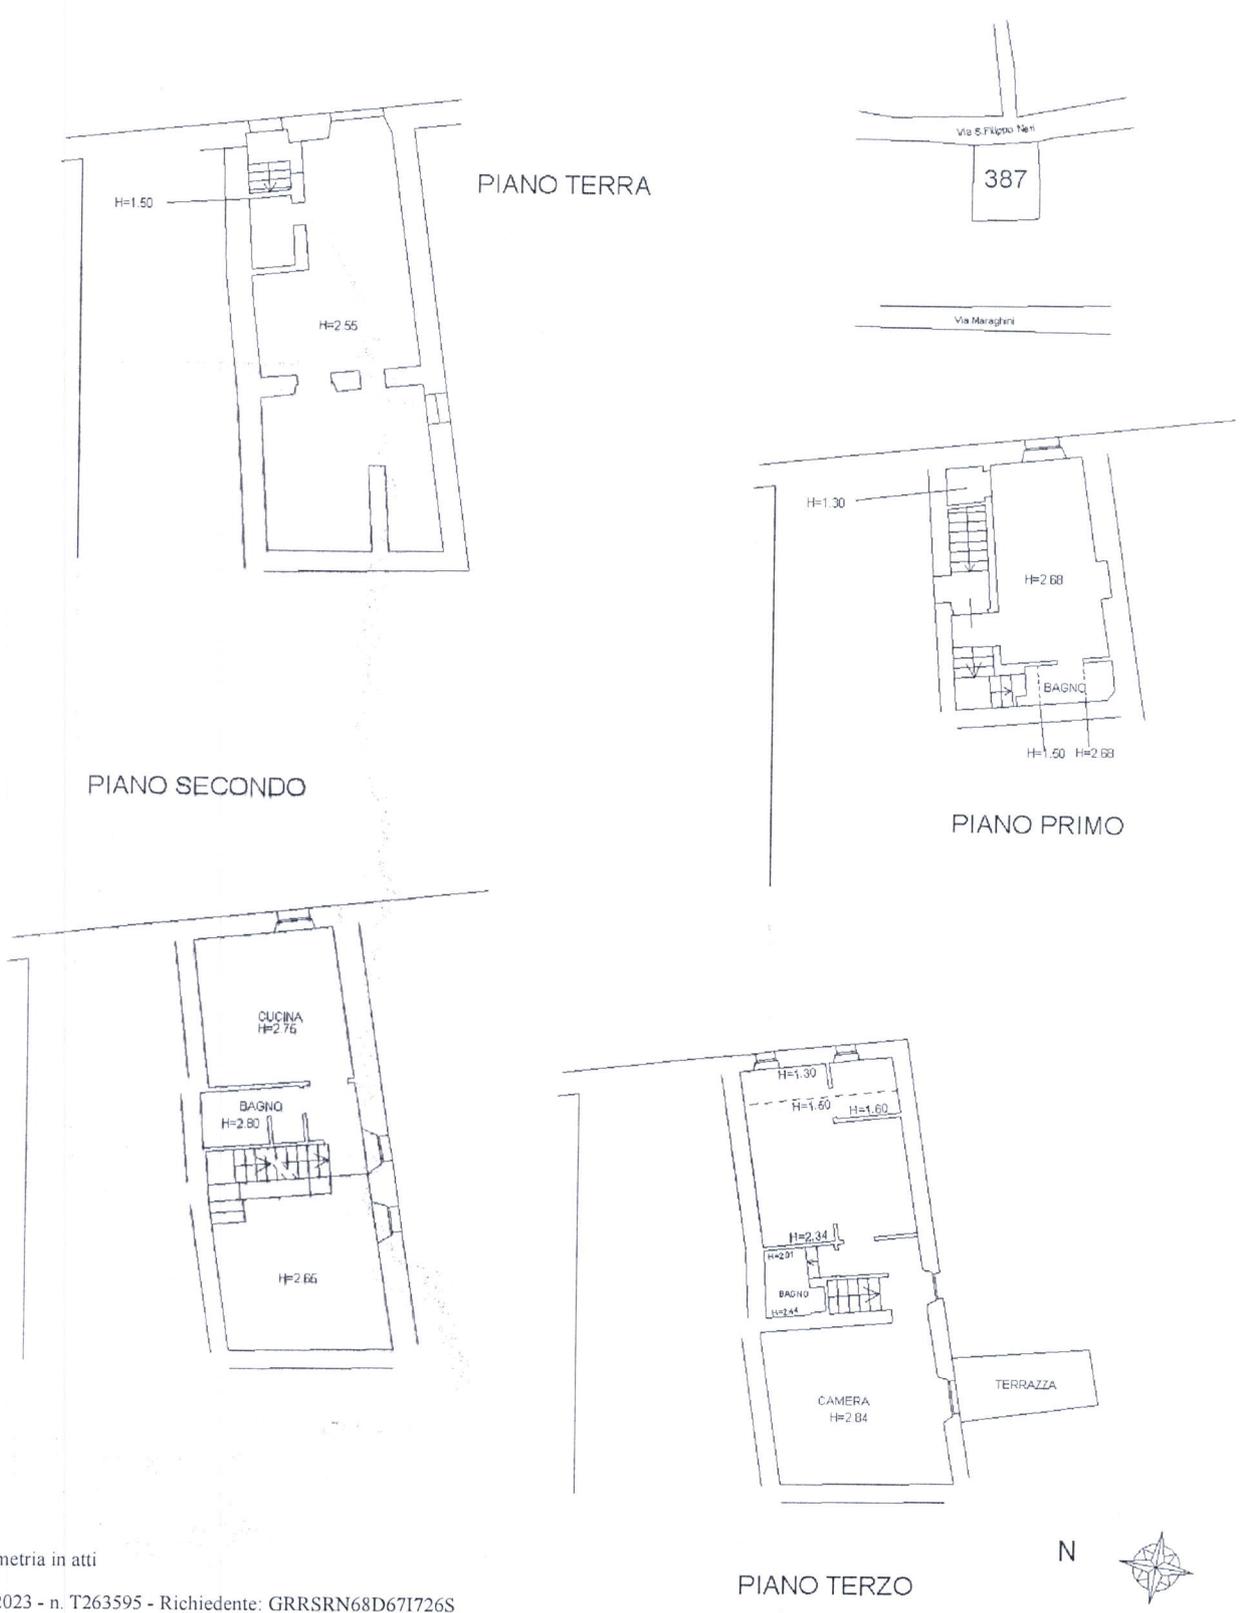

PIANO TERRA

PIANO SECONDO

PIANO PRIMO

PIANO TERZO

N



Ultima planimetria in atti

Data: 14/03/2023 - n. T263595 - Richiedente: GRRSRN68D67I726S

Totale schede: 1 - Formato di acquisizione: A4(210x297) - Formato stampa richiesto: A4(210x297)






Agenzia del Territorio  
**CATASTO FABBRICATI**  
Ufficio Provinciale di  
Siena


ELABORATO PLANIMETRICO	
Compilato da: Rappuoli Marco	
Iscritto all'albo: Geometri	
Prov. Siena	N. 941

Comune di Abbadia San Salvatore	Protocollo n. SI0019753 del 20/02/2007
Sezione: Foglio: 33 Particella: 387	Tipo Mappale n. del
Dimostrazione grafica dei subalterni	Scala 1 : 500


ELABORATO PLANIMETRICO PARZIALE

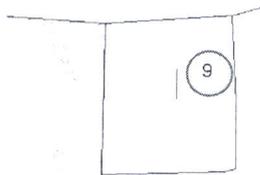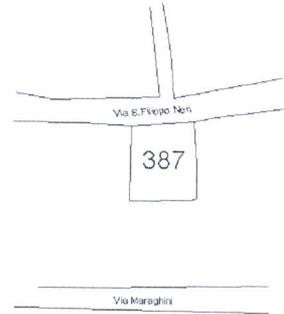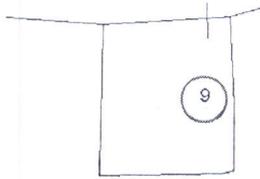

PIANO PRIMO

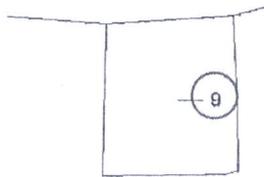

PIANO SECONDO

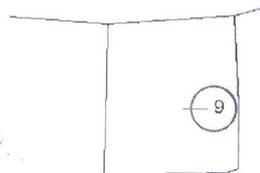

PIANO TERZO

Ultima planimetria in atti

N

