

**Agenzia delle Entrate  
CATASTO FABBRICATI  
Ufficio Provinciale di  
Mantova**

Dichiarazione protocollo n. MN0025481 del 24/06/2022

Comune di Goito

Strada Levata

civ. 33

Identificativi Catastali:

Sezione:

Foglio: 42

Particella: 186

Subalterno: 4

Compilata da:  
Cantini Arturo

Iscritto all'albo:  
Geometri


Prov. Mantova

N. 2099


Planimetria

Scheda n. 1


Scala 1:200

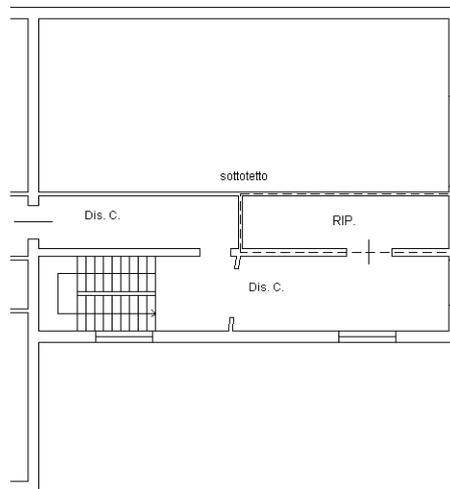

PIANO PRIMO

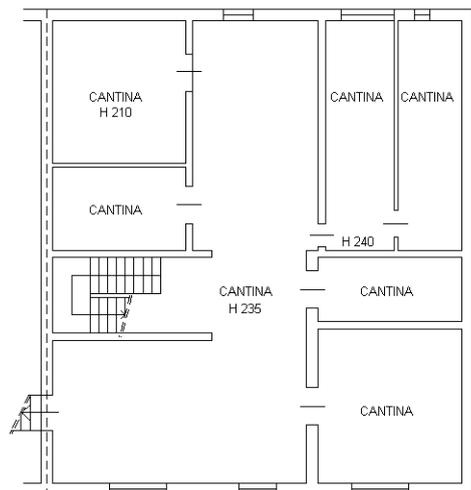

PIANO SEMINTERRATO

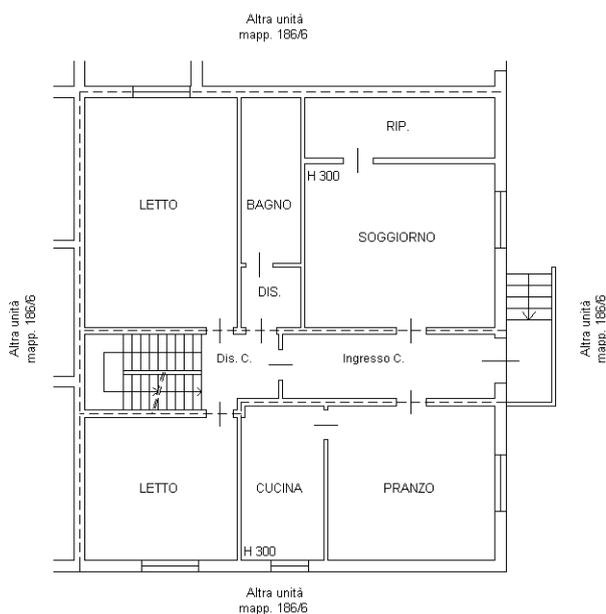

PIANO TERRA

ORIENTAMENTO



Ultima planimetria in atti

**Agenzia delle Entrate  
CATASTO FABBRICATI  
Ufficio Provinciale di  
Mantova**

Dichiarazione protocollo n. MN0025481 del 24/06/2022

Comune di Goito

Strada Levata

civ. 33

Identificativi Catastali:

Sezione:

Foglio: 42

Particella: 186

Subalterno: 5

Compilata da:  
Cantini Arturo

Iscritto all'albo:  
Geometri


Prov. Mantova

N. 2099


Planimetria

Scheda n. 1

Scala 1:200

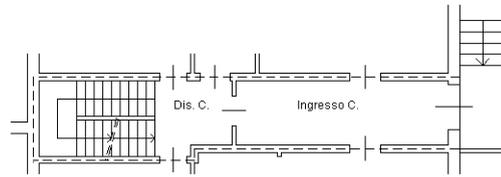

PIANO TERRA

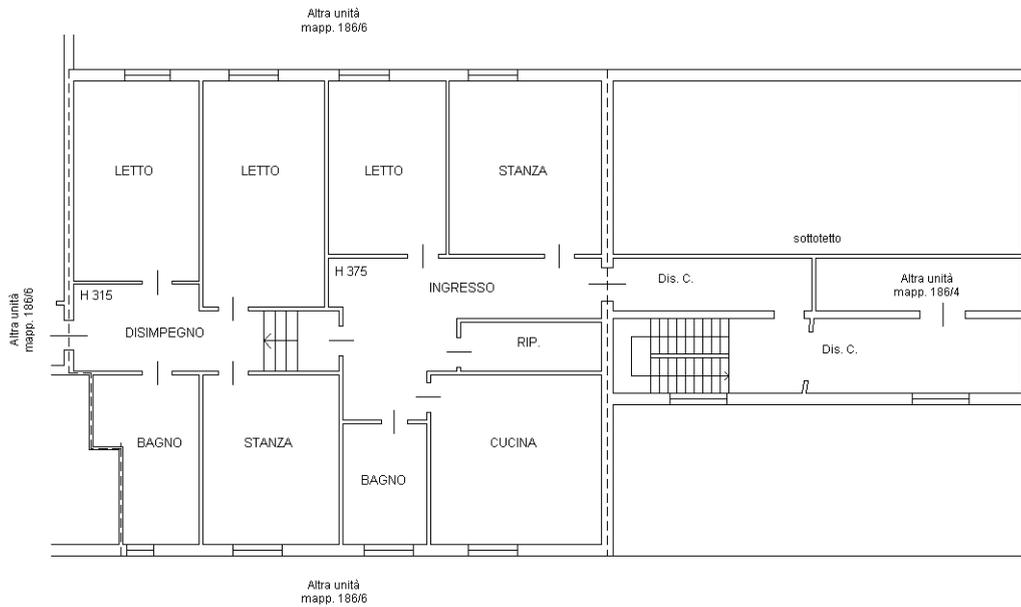

PIANO PRIMO

ORIENTAMENTO



Ultima planimetria in atti

**Agenzia delle Entrate**  
**CATASTO FABBRICATI**  
Ufficio provinciale di  
Mantova

Dichiarazione protocollo n. MN0025481 del 24/06/2022  
Comune di Goito  
Strada Levata


Scala 1: 200

Planimetria  
Scheda

civ. 33

Identificativi Catastali:  
Sezione: 42  
Foglio: 186  
Particella: 186  
Subalterno: 6

Compilata da:  
Cantini Arturo  
Iscritto all'albo:  
Geometri  
Prov. Mantova  
N. 2099

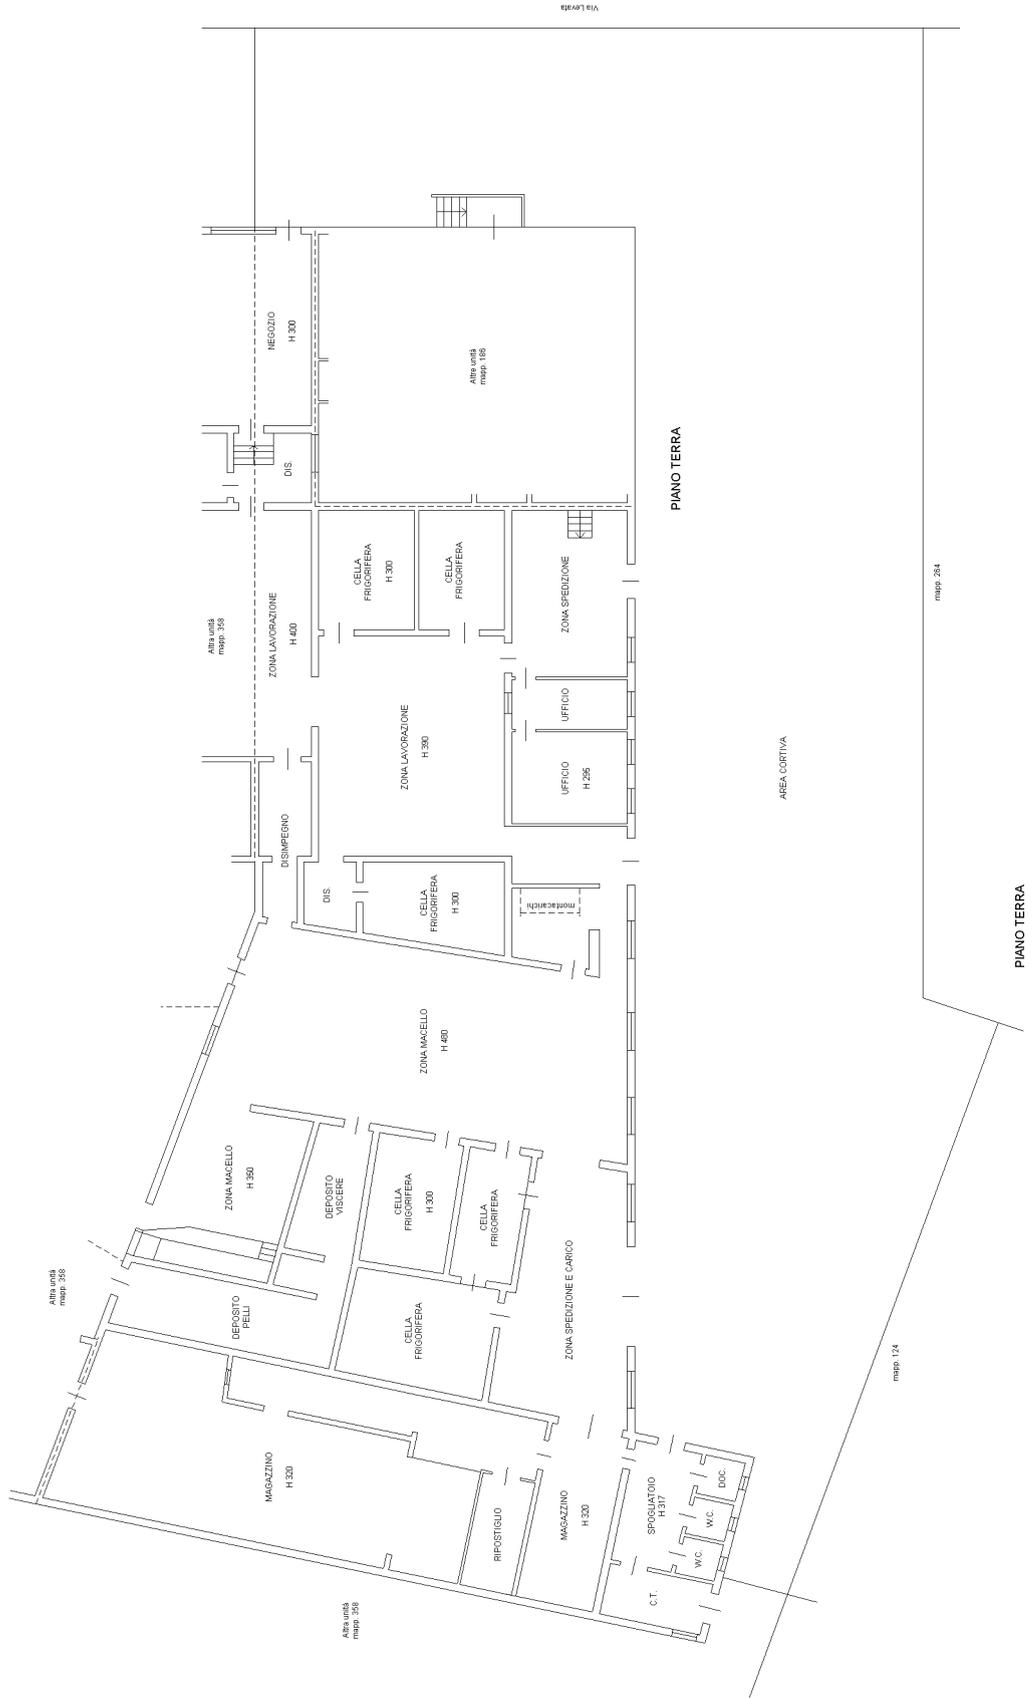

**Agenzia delle Entrate  
CATASTO FABBRICATI  
Ufficio Provinciale di  
Mantova**

Dichiarazione protocollo n. MN0025481 del 24/06/2022

Comune di Goito

Strada Levata

civ. 33

Identificativi Catastali:

Sezione:

Foglio: 42

Particella: 186

Subalterno: 6

Compilata da:  
Cantini Arturo

Iscritto all'albo:  
Geometri


Prov. Mantova

N. 2099

Planimetria

Scheda n. 2

Scala 1:200

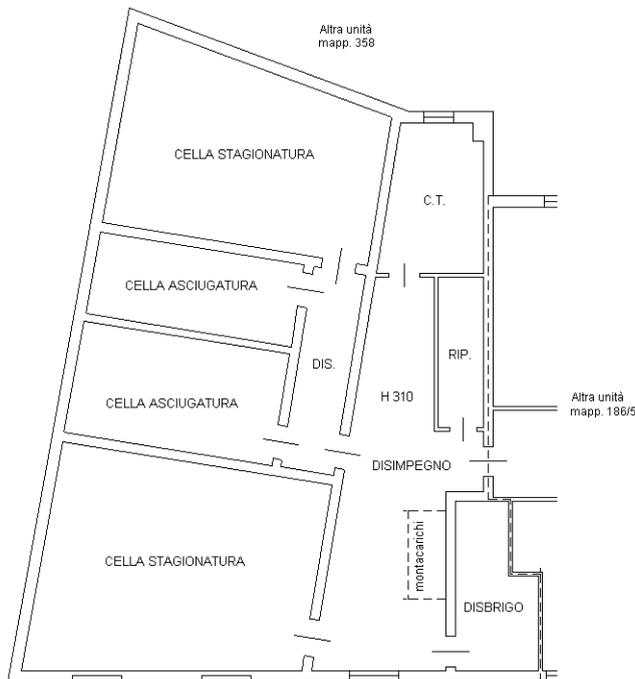

PIANO PRIMO

ORIENTAMENTO



Ultima planimetria in atti

**Agenzia delle Entrate  
CATASTO FABBRICATI  
Ufficio Provinciale di  
Mantova**

Dichiarazione protocollo n. MN0025487 del 24/06/2022

Comune di Goito

Strada Levata

civ. 33

Identificativi Catastali:

Sezione:  
Foglio: 42  
Particella: 358  
Subalterno:

Compilata da:  
Cantini Arturo

Iscritto all'albo:  
Geometri


Prov. Mantova

N. 2099

Planimetria

Scheda n. 1

Scala 1:500

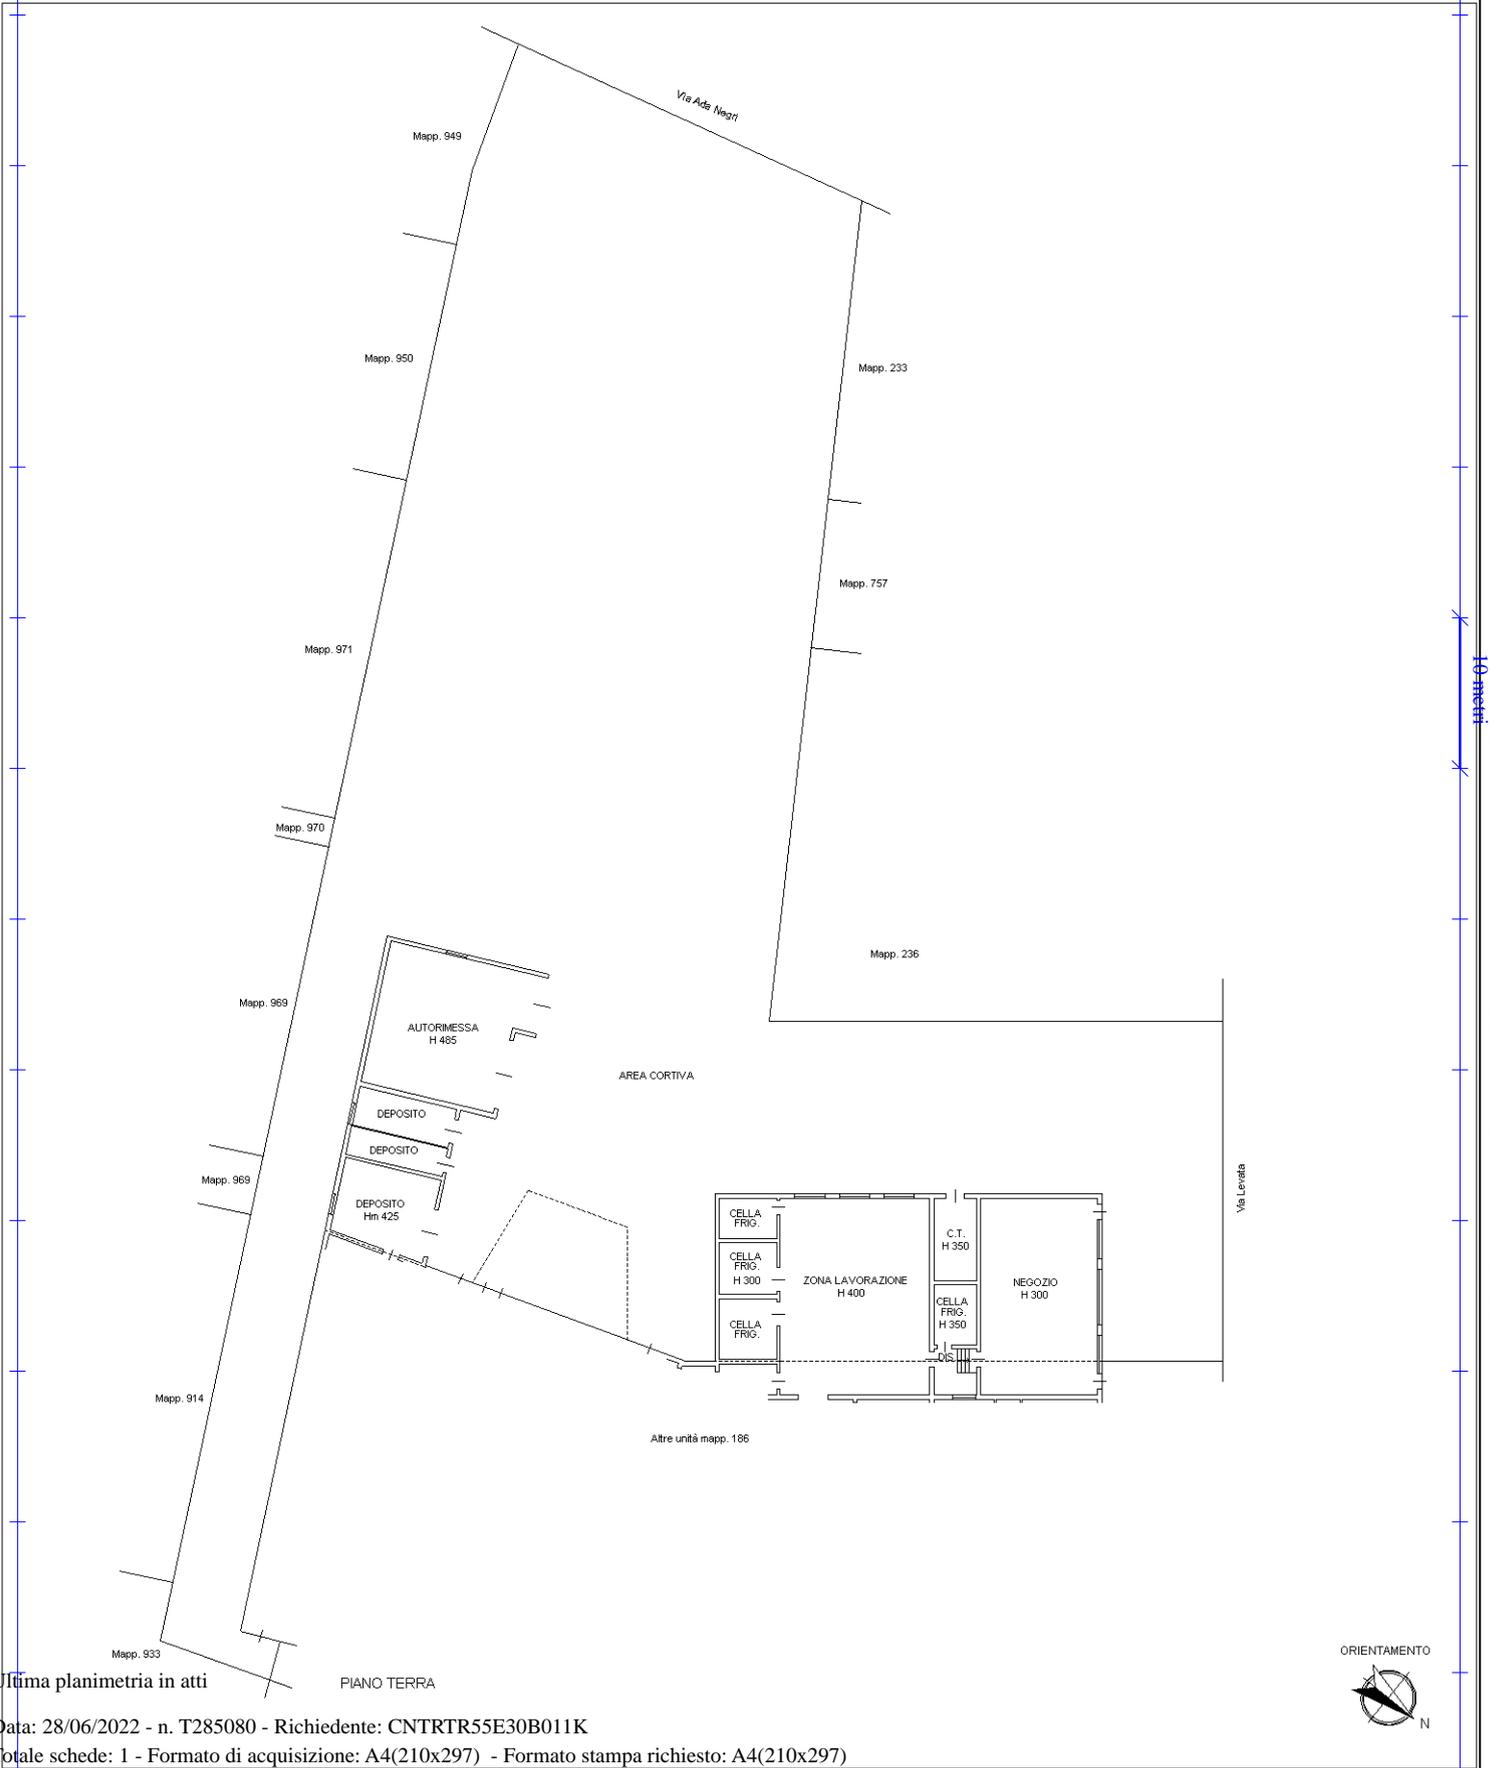

Ultima planimetria in atti

PIANO TERRA