

**Agenzia delle Entrate
CATASTO FABBRICATI
Ufficio Provinciale di
Milano**

Dichiarazione protocollo n. MI0315619 del 26/07/2023

Comune di Arluno

Corso Papa Giovanni Xxiii

civ. 40

Identificativi Catastali:

Sezione:

Foglio: 10

Particella: 291

Subalterno: 702

Compilata da:

Giola Davide

Iscritto all'albo:

Geometri

Prov. Milano


N. 11170

Planimetria

Scheda n. 1

Scala 1:200

Piano TERRA

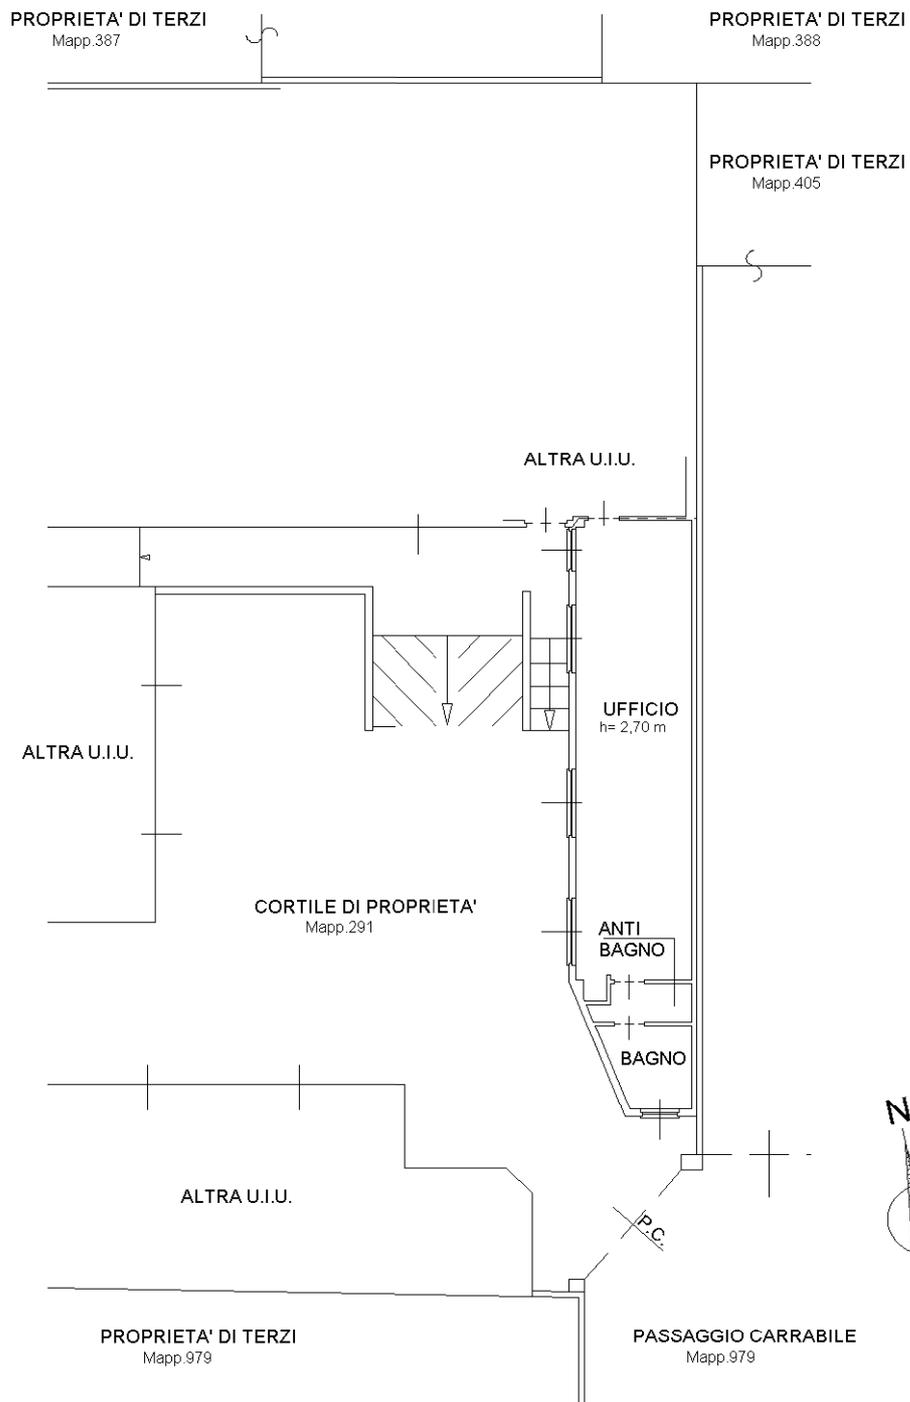

Ultima planimetria in atti