

MODULARIO
F. rig. rend 497




MINISTERO DELLE FINANZE
DIREZIONE GENERALE DEL CATASTO E DEI SS.TT.EE.

MOD. BN (CEU)

CATASTO EDILIZIO URBANO (RDL 13-4-1939, n. 652)

LIRE
250

Planimetria di u.i.u. in Comune di ARLUNO via C.so Papa Giovanni XXIII civ. 40

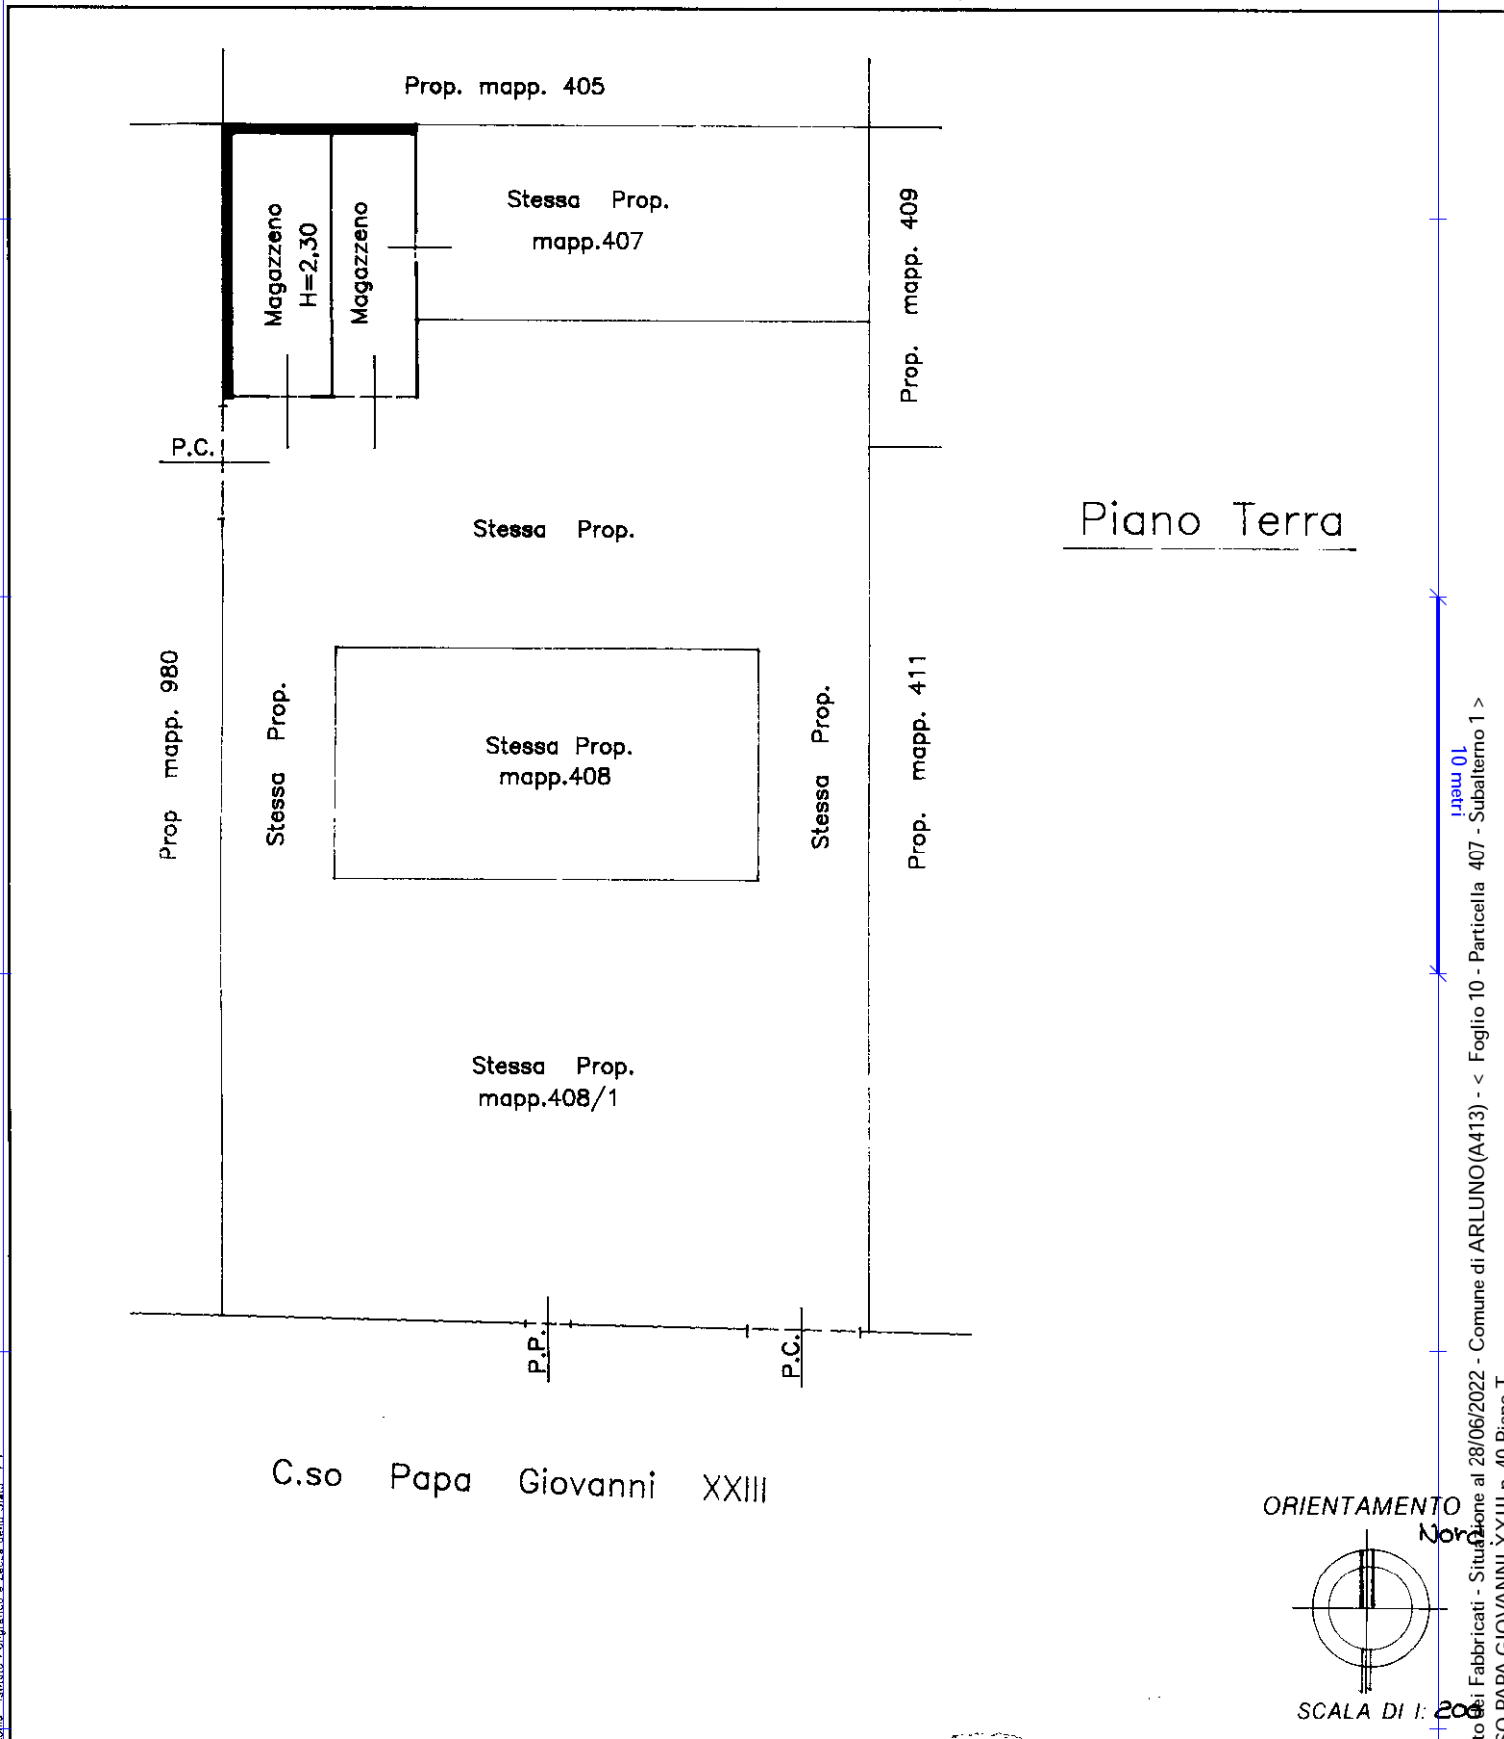

Catasto dei Fabbricati - Situazione al 28/06/2022 - Comune di ARLUNO(A413) - < Foglio 10 - Particella 407 - Subalterno 1 >
CORSO PAPA GIOVANNI XXIII n. 40 Piano I

Regione Istituto Poligrafico e Zecca dello Stato - P.V.

Dichiarazione di N.C.
Denuncia di variazione
Ultima planimetria in atti

Compilata dal Geom.
(Titolo, cognome e nome)

RISERVATO ALL'UFFICIO

Data presentazione: 24/10/1990 Data: 28/06/2022 n. 37063

Totale schede: 404 sub. 1

Formato di acquisizione: A4(210x297) della provincia di Milano n. 8548
data 23/10/90 Firma

