
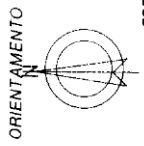


MOD. AN (CEU)
LIRE 400
36
CIV

MINISTERO DELLE FINANZE
DIREZIONE GENERALE DEL CATASTO E DEI SISTEMI
CATASTO EDILIZIO URBANO (RDL 13-4-1938, n. 652)
via **Corso Papa Giovanni XXIII**
ARLUNO
Planimetria di u.i.u. in Comune di

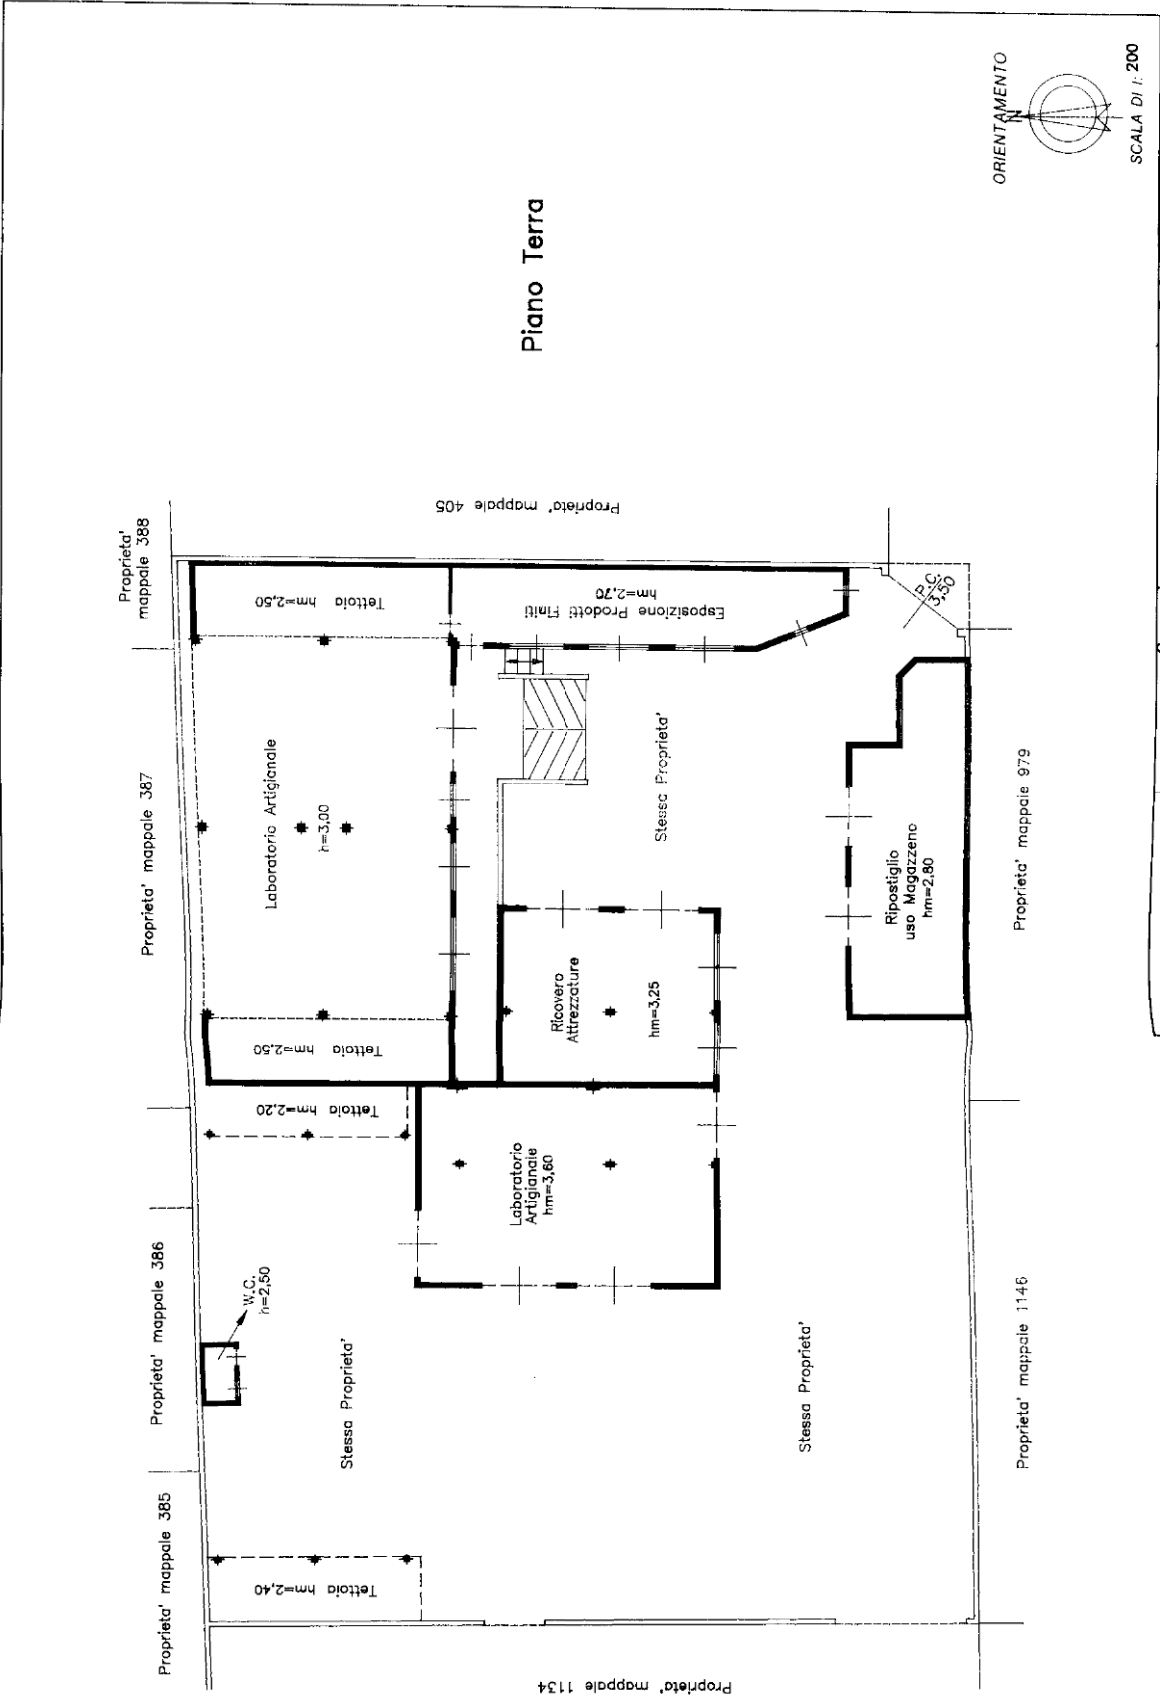

SCALA Di 1: 200

RISERVATO ALL'UFFICIO

Dichiarazione di N.C.
Denuncia di variazione
10 identificativi catastali
F. 291
al suo n. 01
scritto all'Albo de Geometri di Milano 6548
data 28/11/95
Firma