

MODULARIO
F. rig. rend. 497




MINISTERO DELLE FINANZE
DIREZIONE GENERALE DEL CATASTO E DEI SS.TT.EE.
CATASTO EDILIZIO URBANO (RDL 13-4-1939, n. 652)

MOD. **BN** (CEU)

LIRE
250

Planimetria di u.i.u. in Comune di ARLUNO via C.so Papa Giovanni XXIII civ. 40

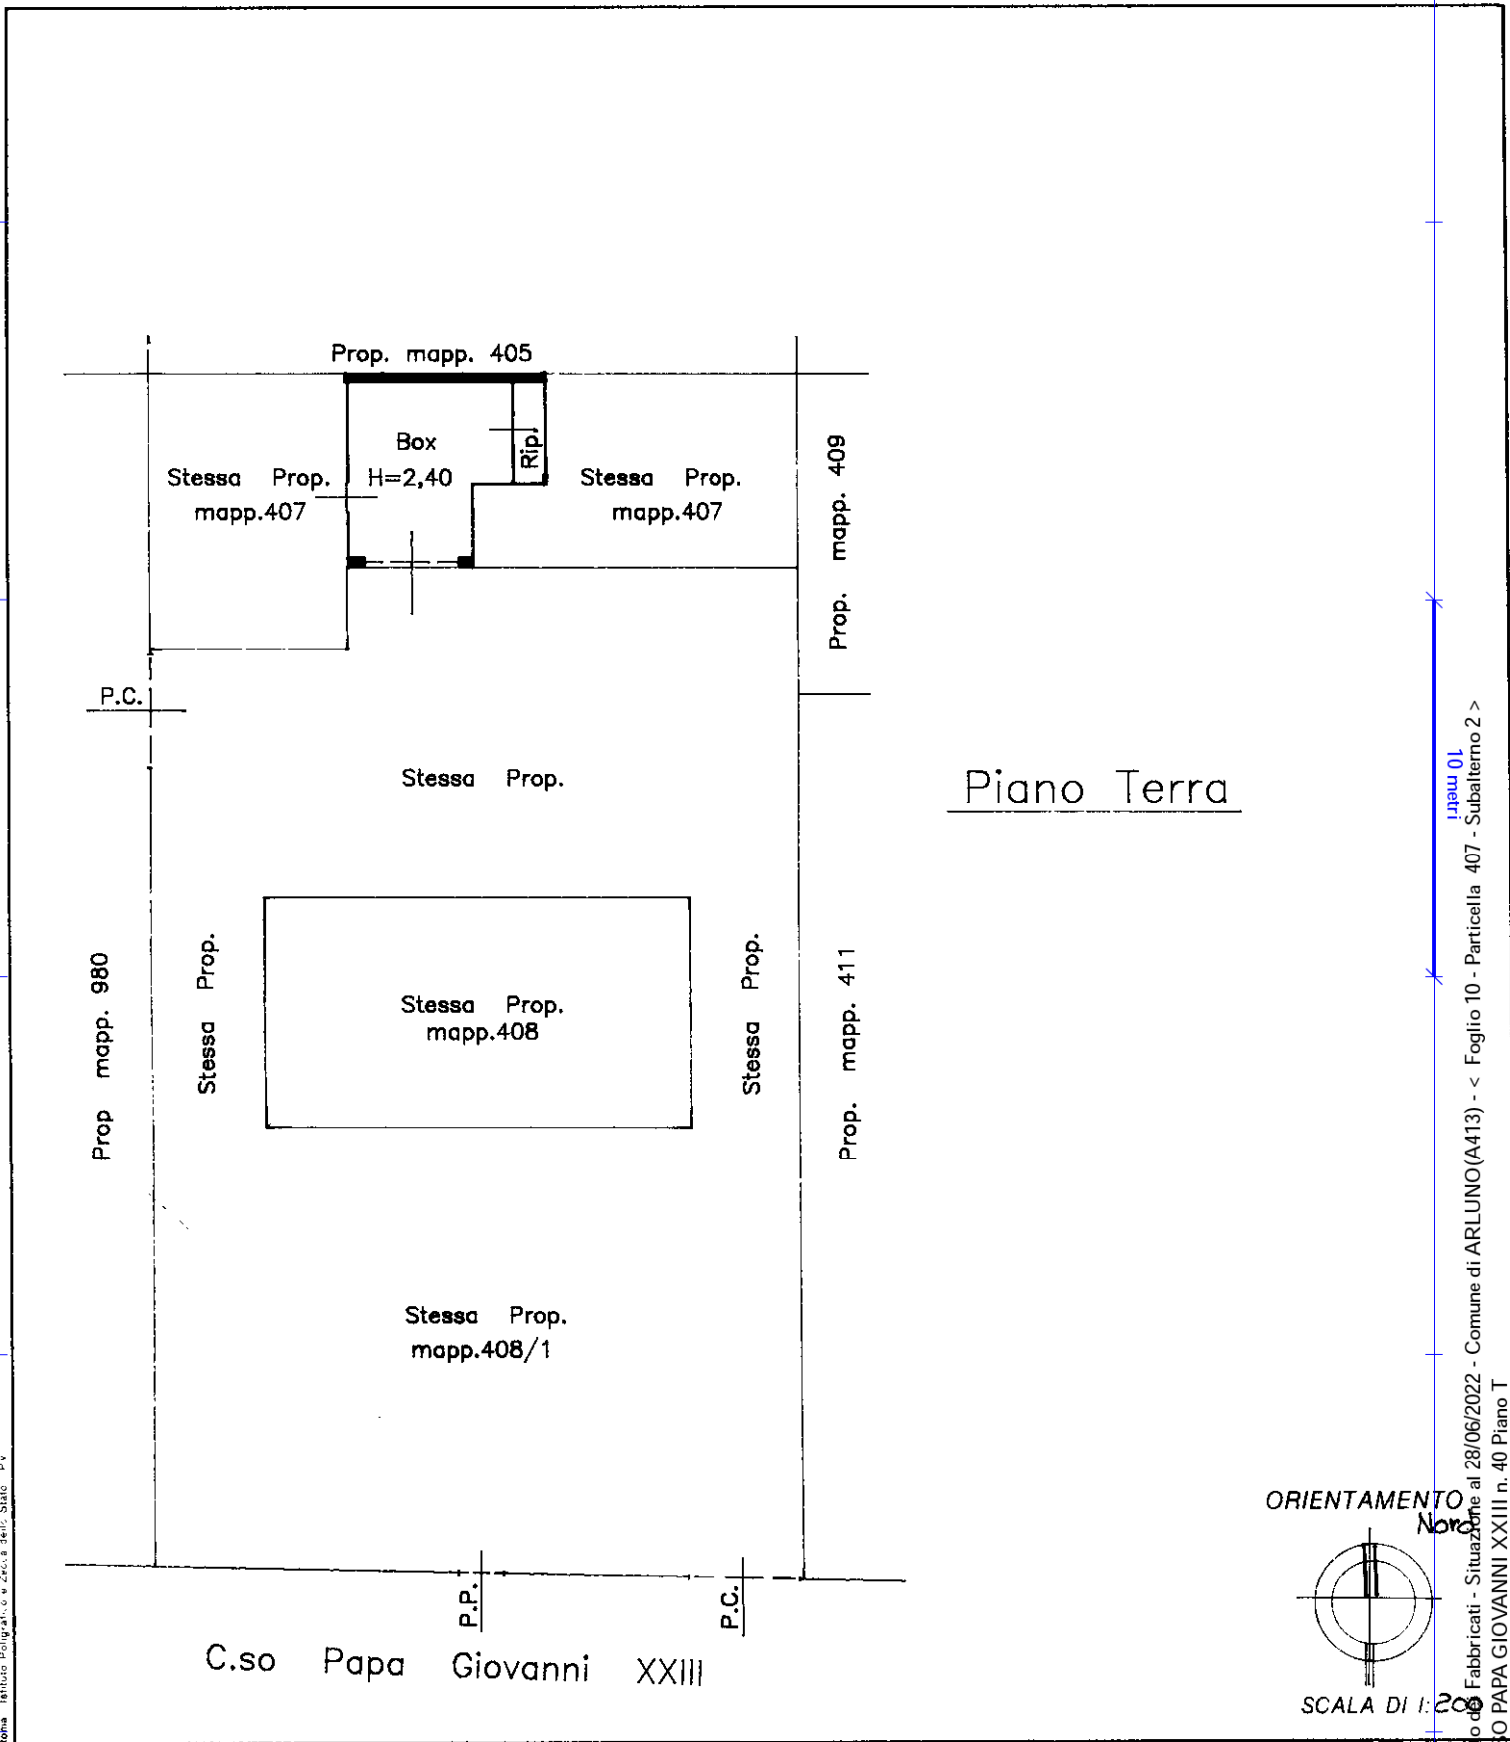

Dichiarazione di N.C.
 Denuncia di variazione
 Ultima planimetria in atti

Data presentazione: 24/10/1990 Data: 28/06/2022
 Totale schede: 12 Formato di acquisizione: A4(210x297) della provincia di Milano n. 407 sub. 2

Compilata da Geom. [REDACTED]
 (Titolo, cognome e nome)

data 23/10/90 Firma [Signature]

RISERVATO ALL'UFFICIO

Catasto di Fabbricati - Situazione al 28/06/2022 - Comune di ARLUNO(A413) - < Foglio 10 - Particella 407 - Subalterno 2 >
 CORSO PAPA GIOVANNI XXIII n. 40 Piano T