SIG. BUCCI BENITO e DI GIOVANNI GABRIELLA
SESTO S. GIOVANNI

RIFACIMENTO DELLA COPERTURA E DI ALCUNE STRUTTURE DEL CAPANNONE DI TIPO RUSTICO SITO IN SESTO S. GIOVANNI – VIA CAVALLOTTI 270 AL MAPPALE N° 5

TAV. 1A | SCALA 1:100 | 22/6/1976

[redacted]

V 5-1-1977

COMUNE DI SESTO SAN GIOVANNI
PROGETTO N. 1977
VISTO COMUNALE ED APPROVATO
SEDUTA DEL 21-2-77
L'INGEGNERE CAPO

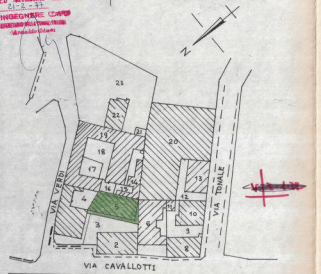

COMUNE DI SESTO S. GIOV.
ESTRATTO MAPPA FG. 31 SCALA 1:1000

STABILE IN OGGETTO
OPERE NUOVE
OPERE ESISTENTI
OPERE DA DEMOLIRE

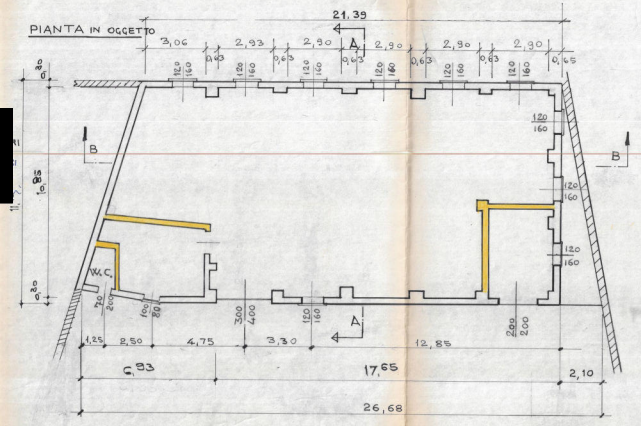

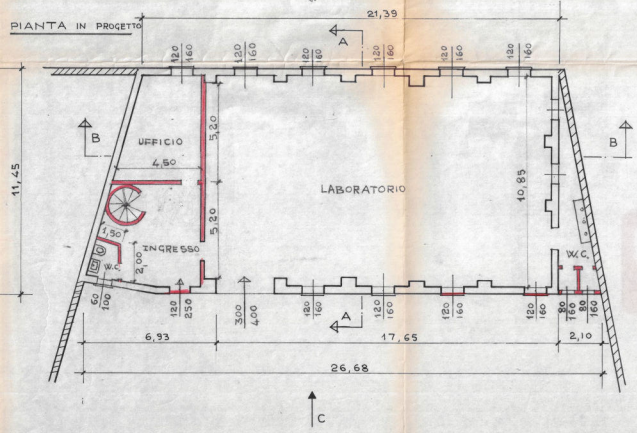

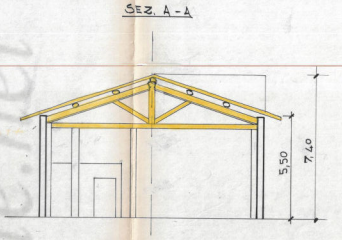

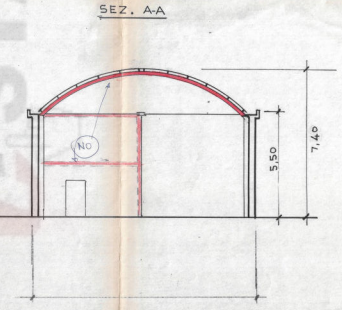

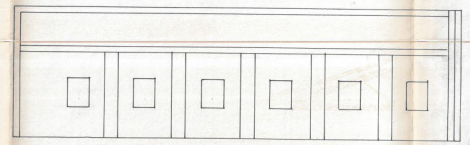

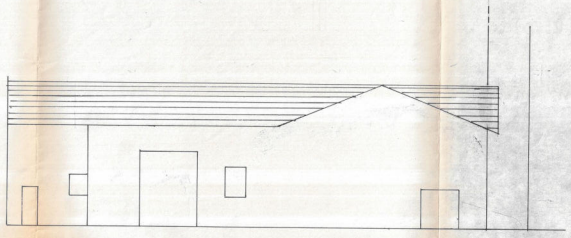

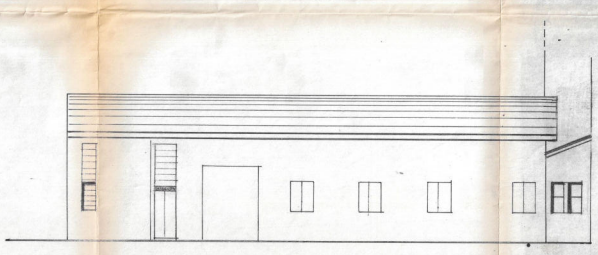

Astalegale.net - E' vietata la stampa e la riproduzione dei documenti per fini diversi da quelli di carattere commerciale. Pubblicazione eseguita giusta iscriz. elenco Min. della Giustizia PDG 28/10/2009