
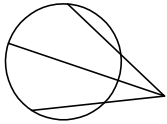



CAPANNONE - ZONA DI LAVORAZIONE

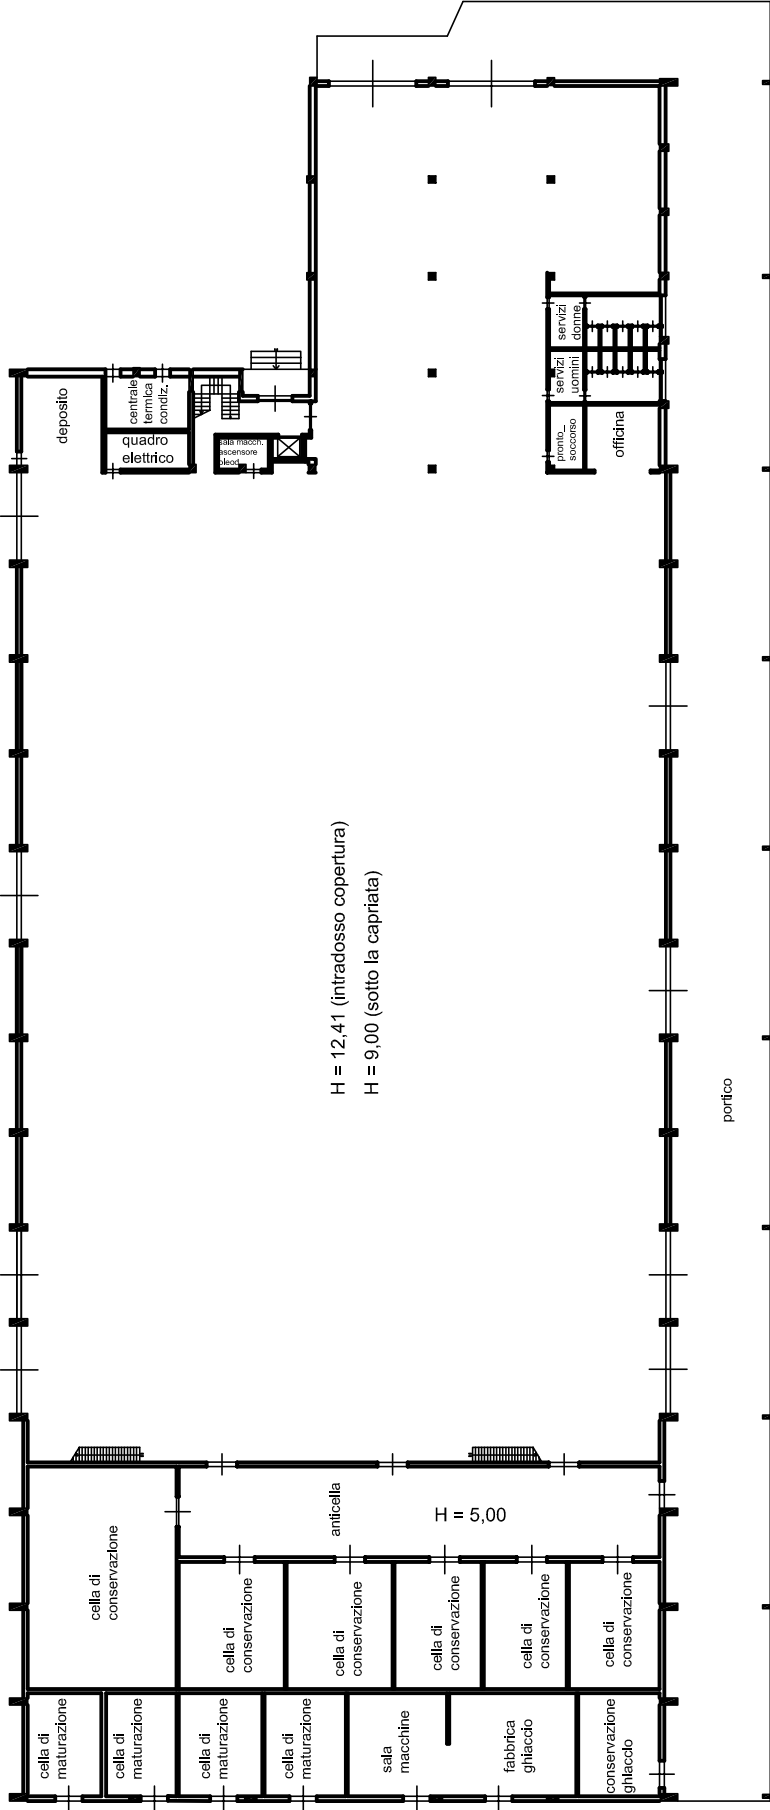


PIANO TERRA

Scala: 1/500

UFFICI

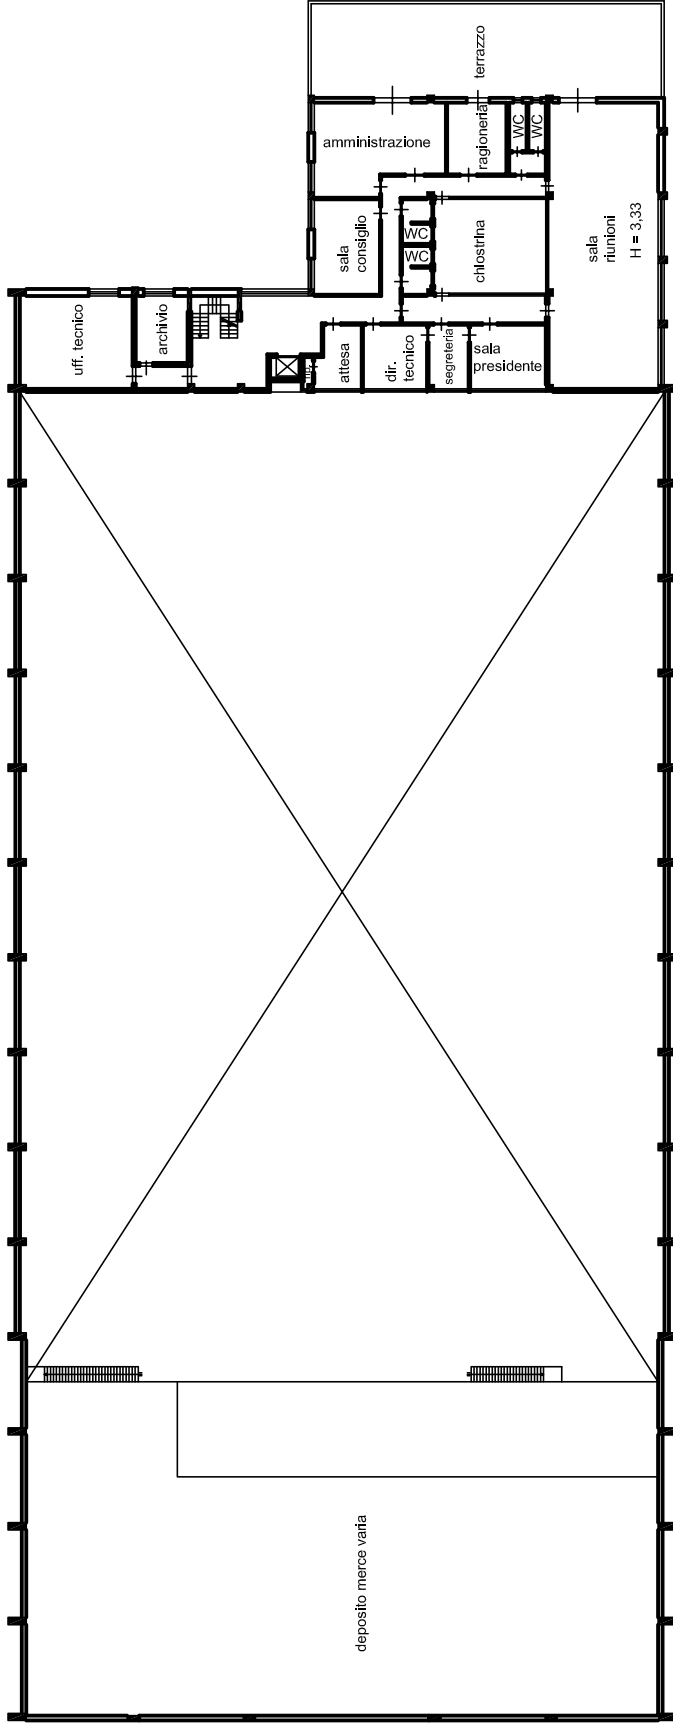


PIANO PRIMO

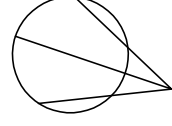


Scala: 1/500


UFFICI

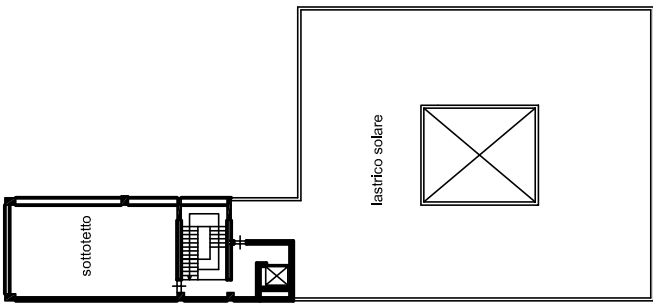

PIANO SECONDO

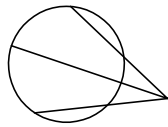



# Edificio sociale

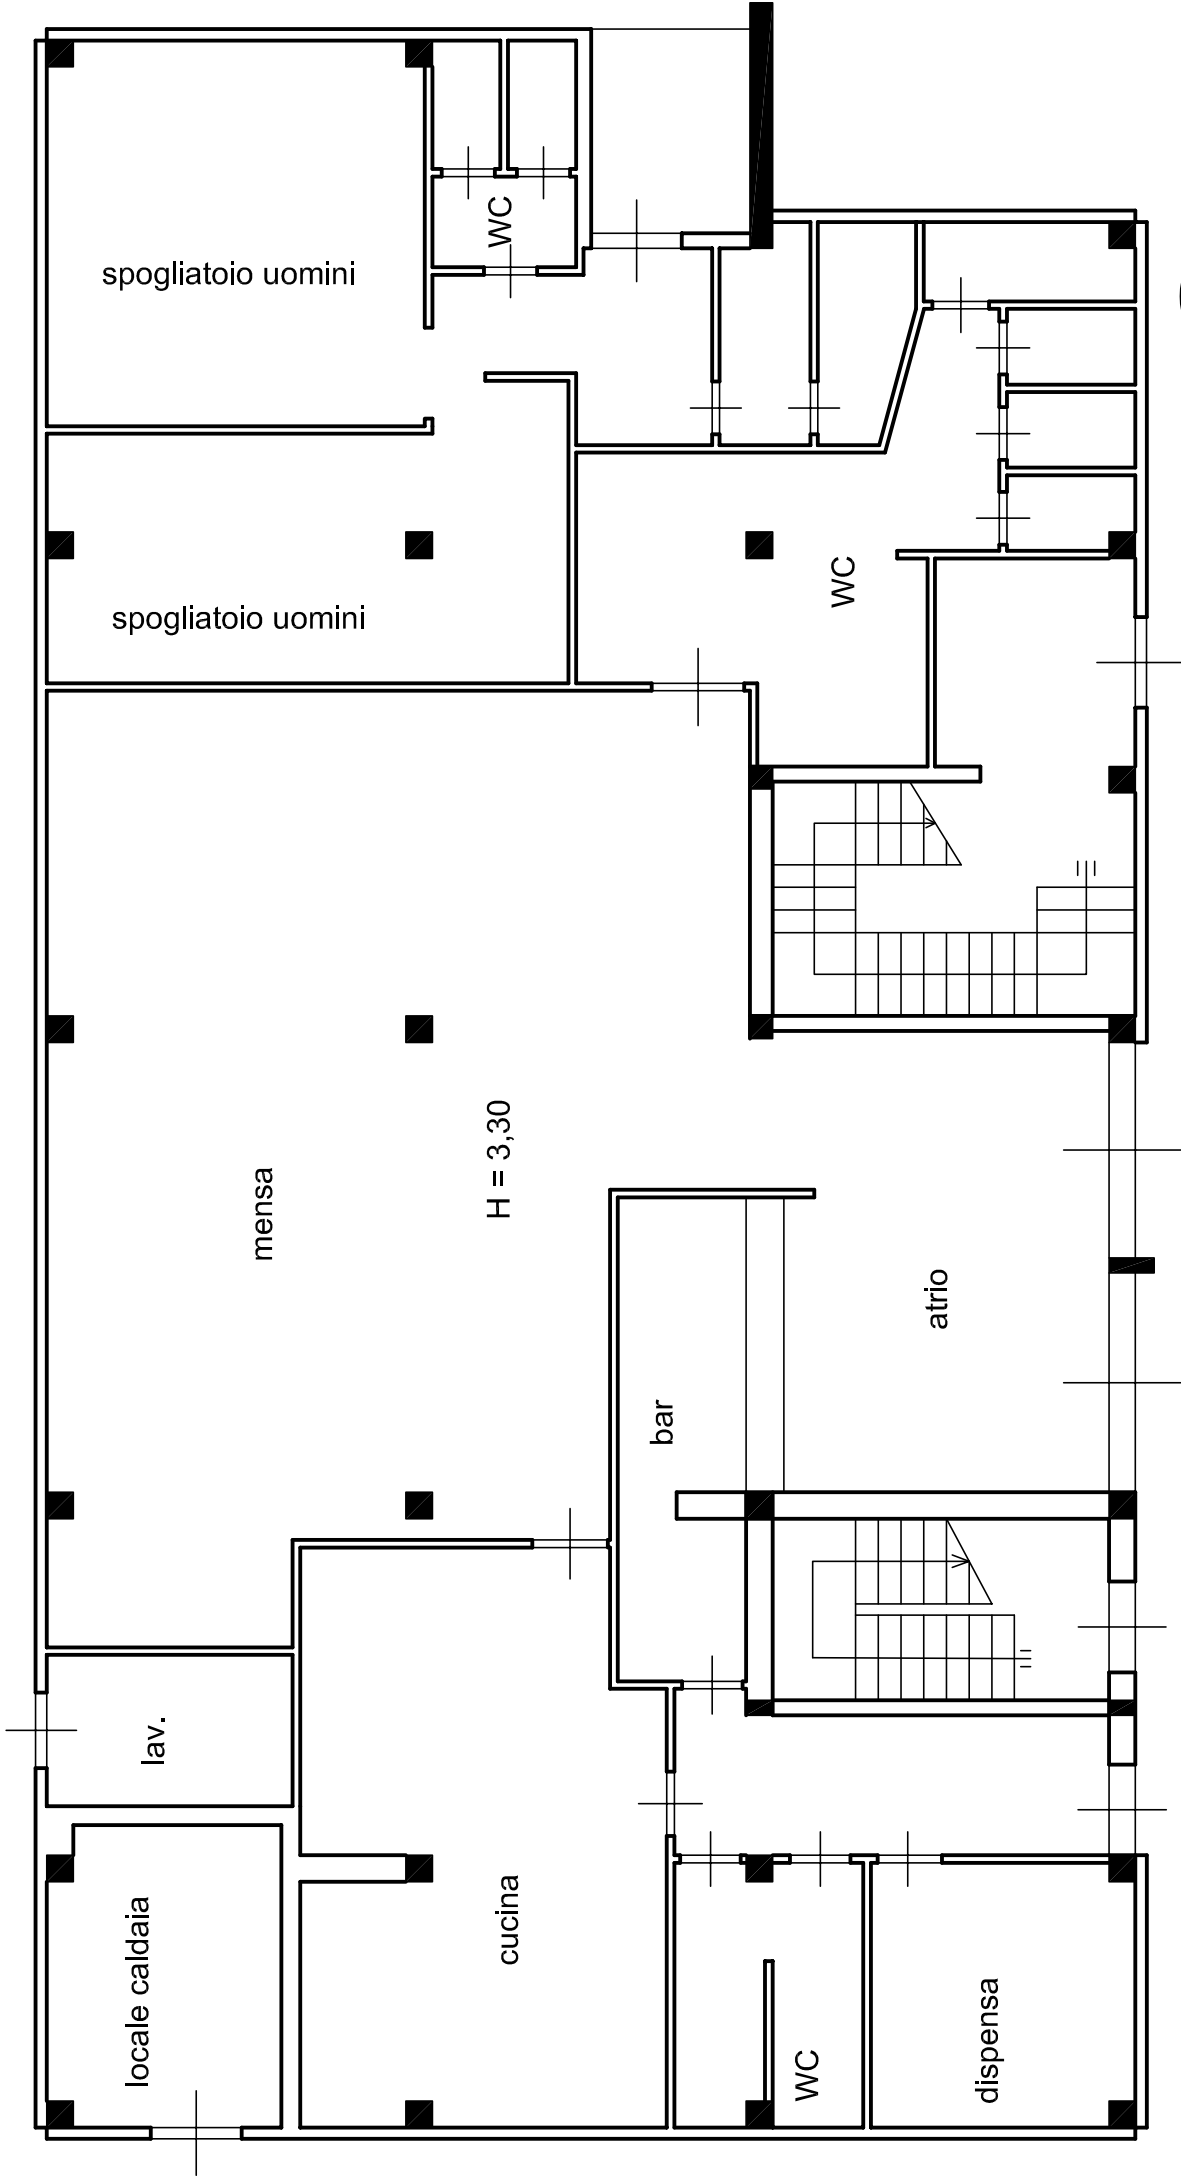

PIANO TERRA

Scala: 1/100

Edificio sociale

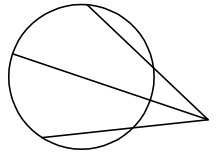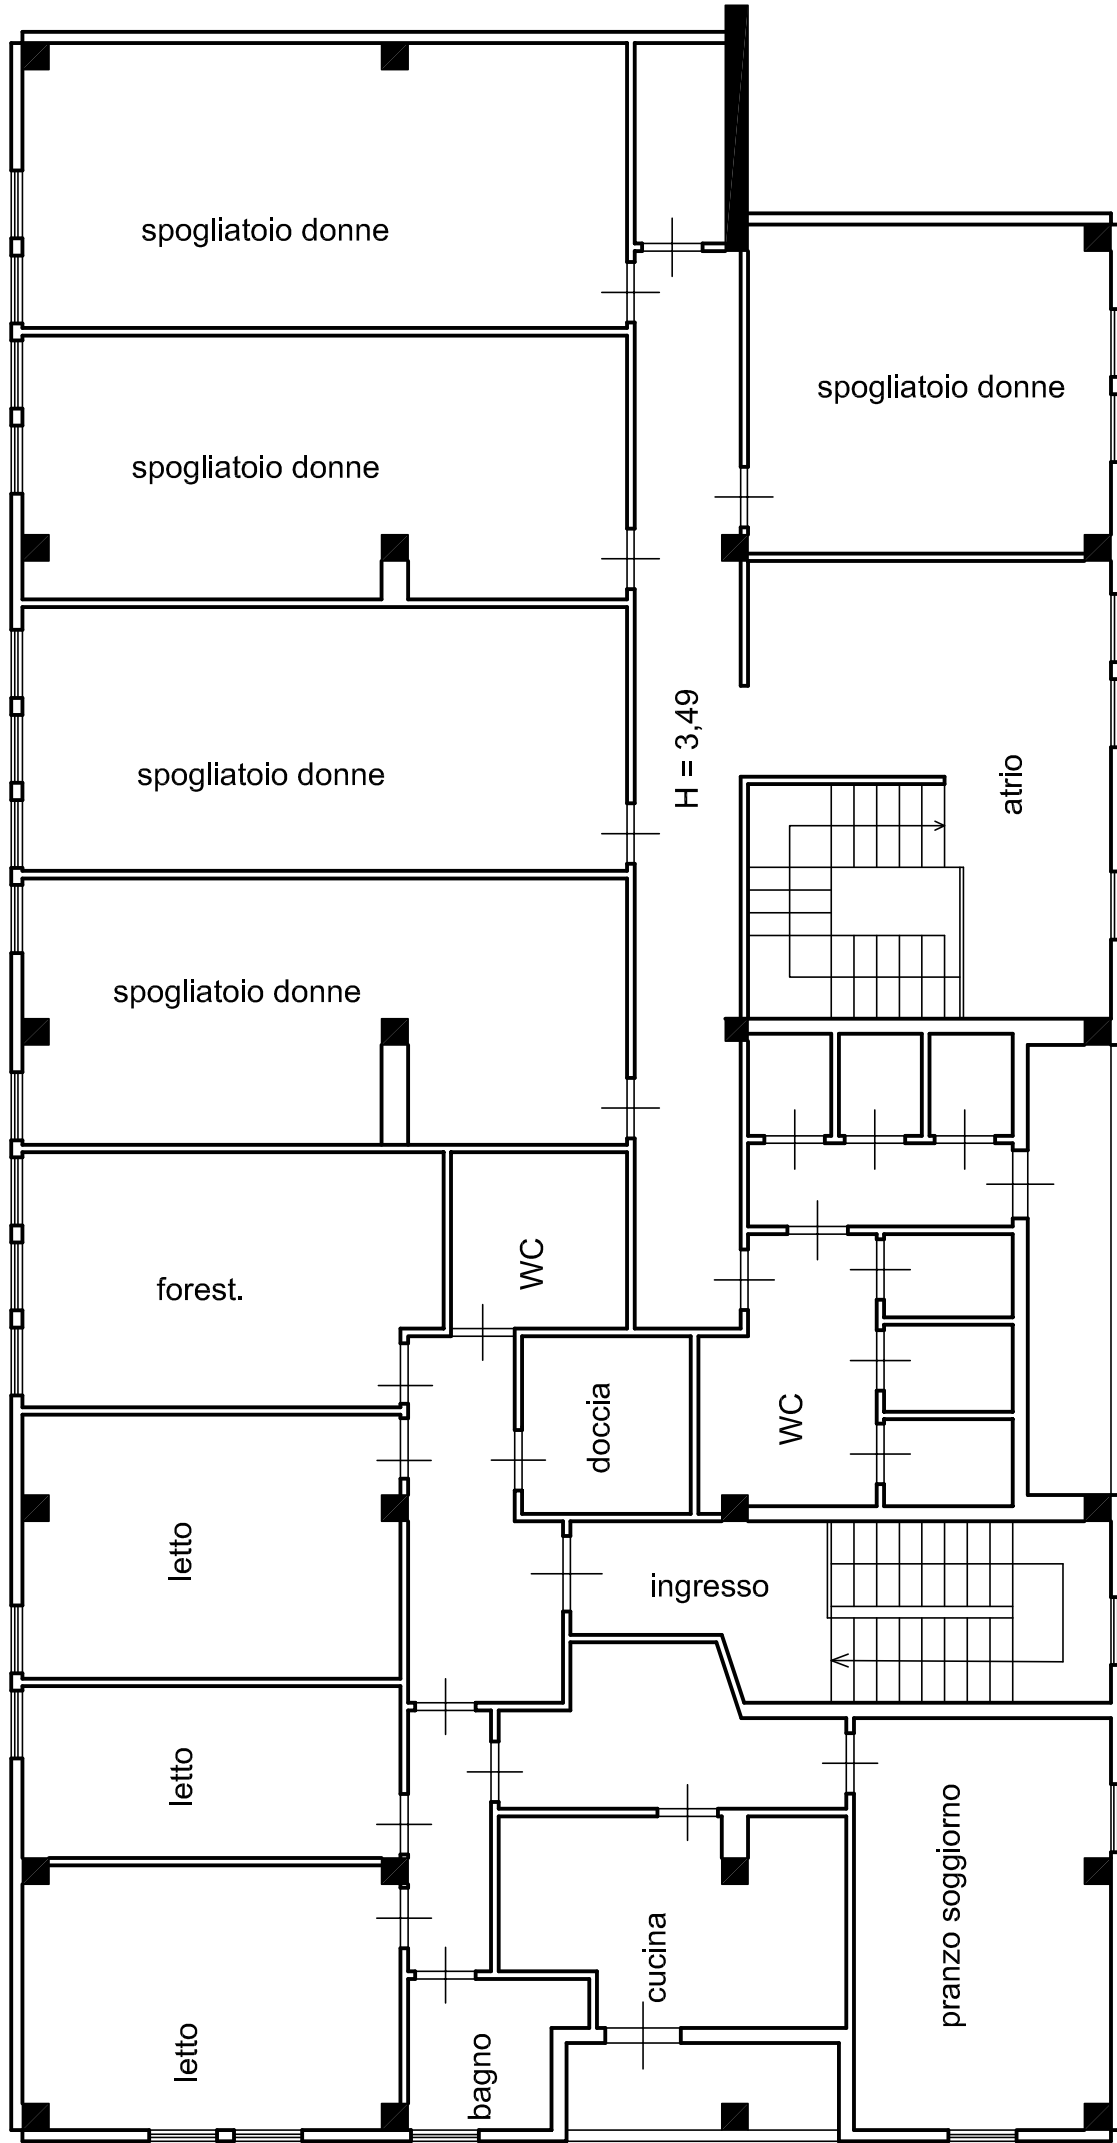


PIANO PRIMO


Scala: 1/100

# Locali tecnologici del complesso industriale

## Cabina ENEL

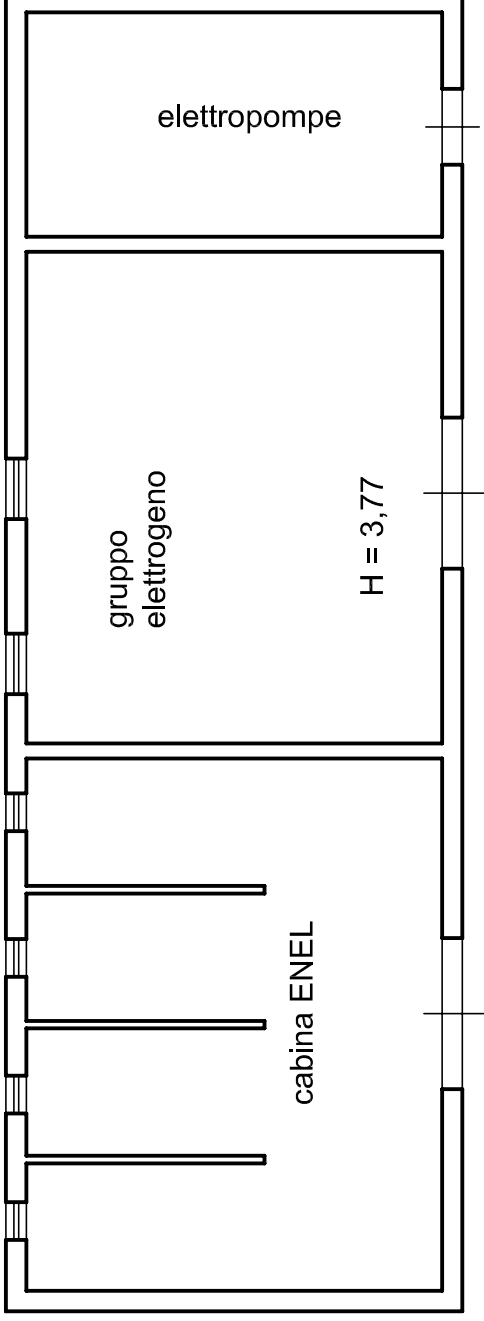


PIANO TERRA

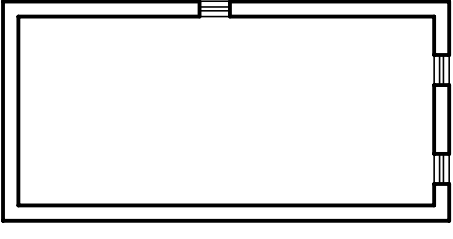

PIANO PRIMO

## Locale tecnico (non autorizzato)

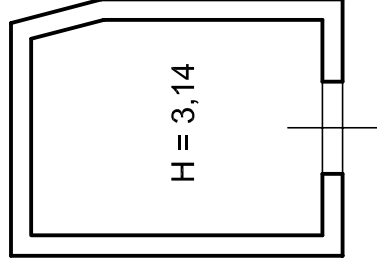

PIANO TERRA

