

Agenzia delle Entrate
CATASTO FABBRICATI
Ufficio Provinciale di
Rovigo

Dichiarazione protocollo n. RO0070367 del 01/12/2015

Planimetria di u.i.u. in Comune di Giacciano Con Baruchella

Via Alta Campagnano

civ. 16

Identificativi Catastali:

Sezione:

Foglio: 8


Particella: 52

Subalterno: 5



Scheda n. 1

Scala 1:200

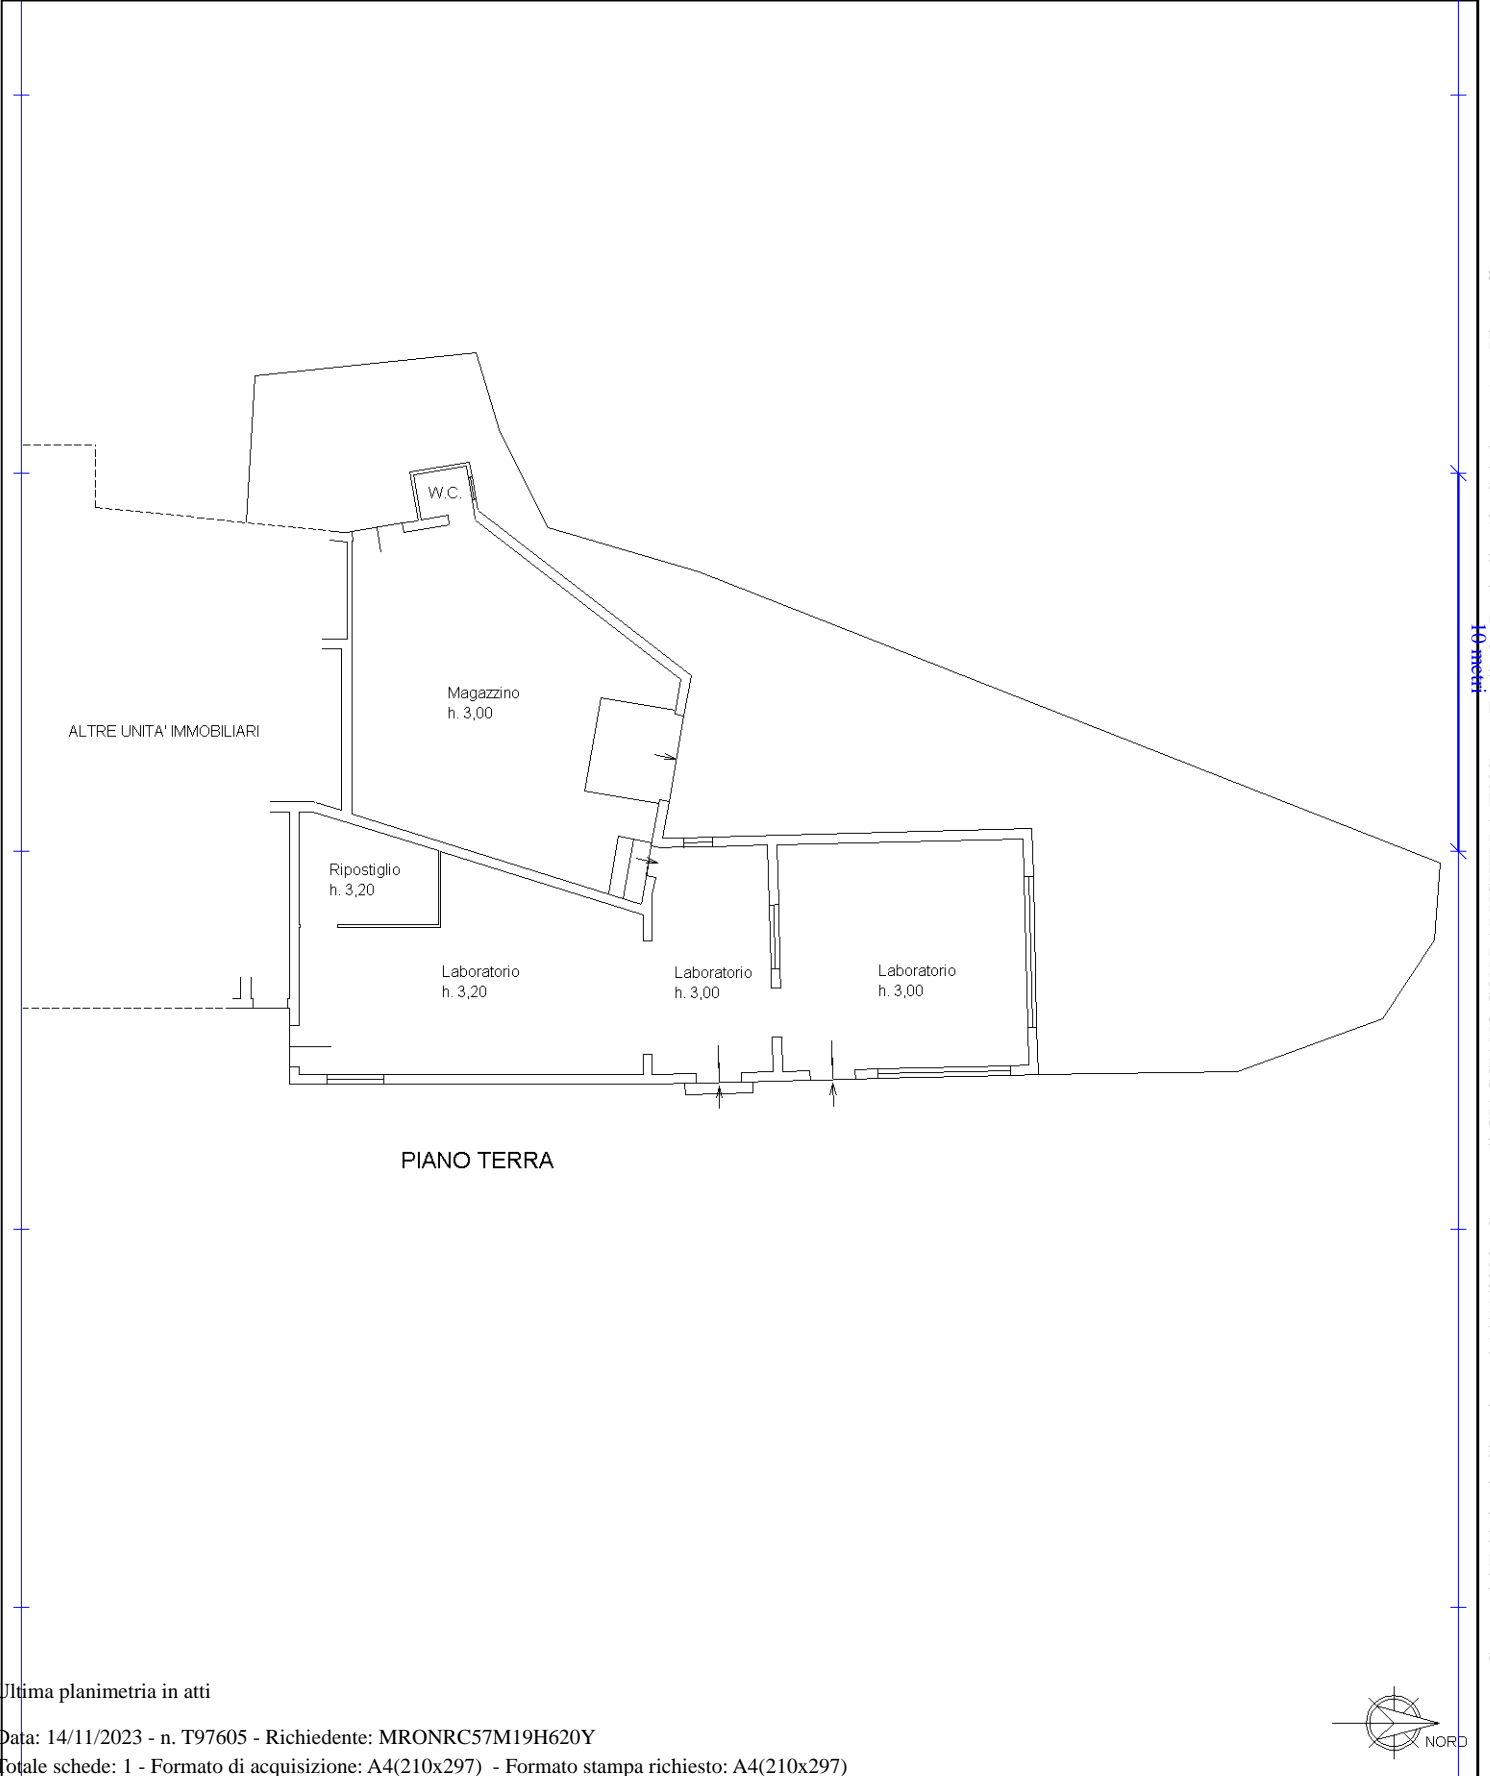

Catasto dei Fabbricati - Situazione al 14/11/2023 - Comune di GIACCIANO CON BARUCHELLA (E008) - < Foglio 8 - Particella 52 - Subalterno 5 > - Uiu graffiata
VIA ALTA CAMPAGNANO n. 16 Piano T

Ultima planimetria in atti

