

**Agenzia delle Entrate  
CATASTO FABBRICATI  
Ufficio Provinciale di  
Mantova**

Dichiarazione protocollo n. MN0004275 del 10/02/2022

Comune di Goito

Via Bariletto

civ. 73

Identificativi Catastali:

Sezione:

Foglio: 6

Particella: 119

Subalterno: 12

Compilata da:

Savoldini Giovanni

Iscritto all'albo:

Ingegneri


Prov. Mantova

N. 1463

Planimetria

Scheda n. 1

Scala 1:200

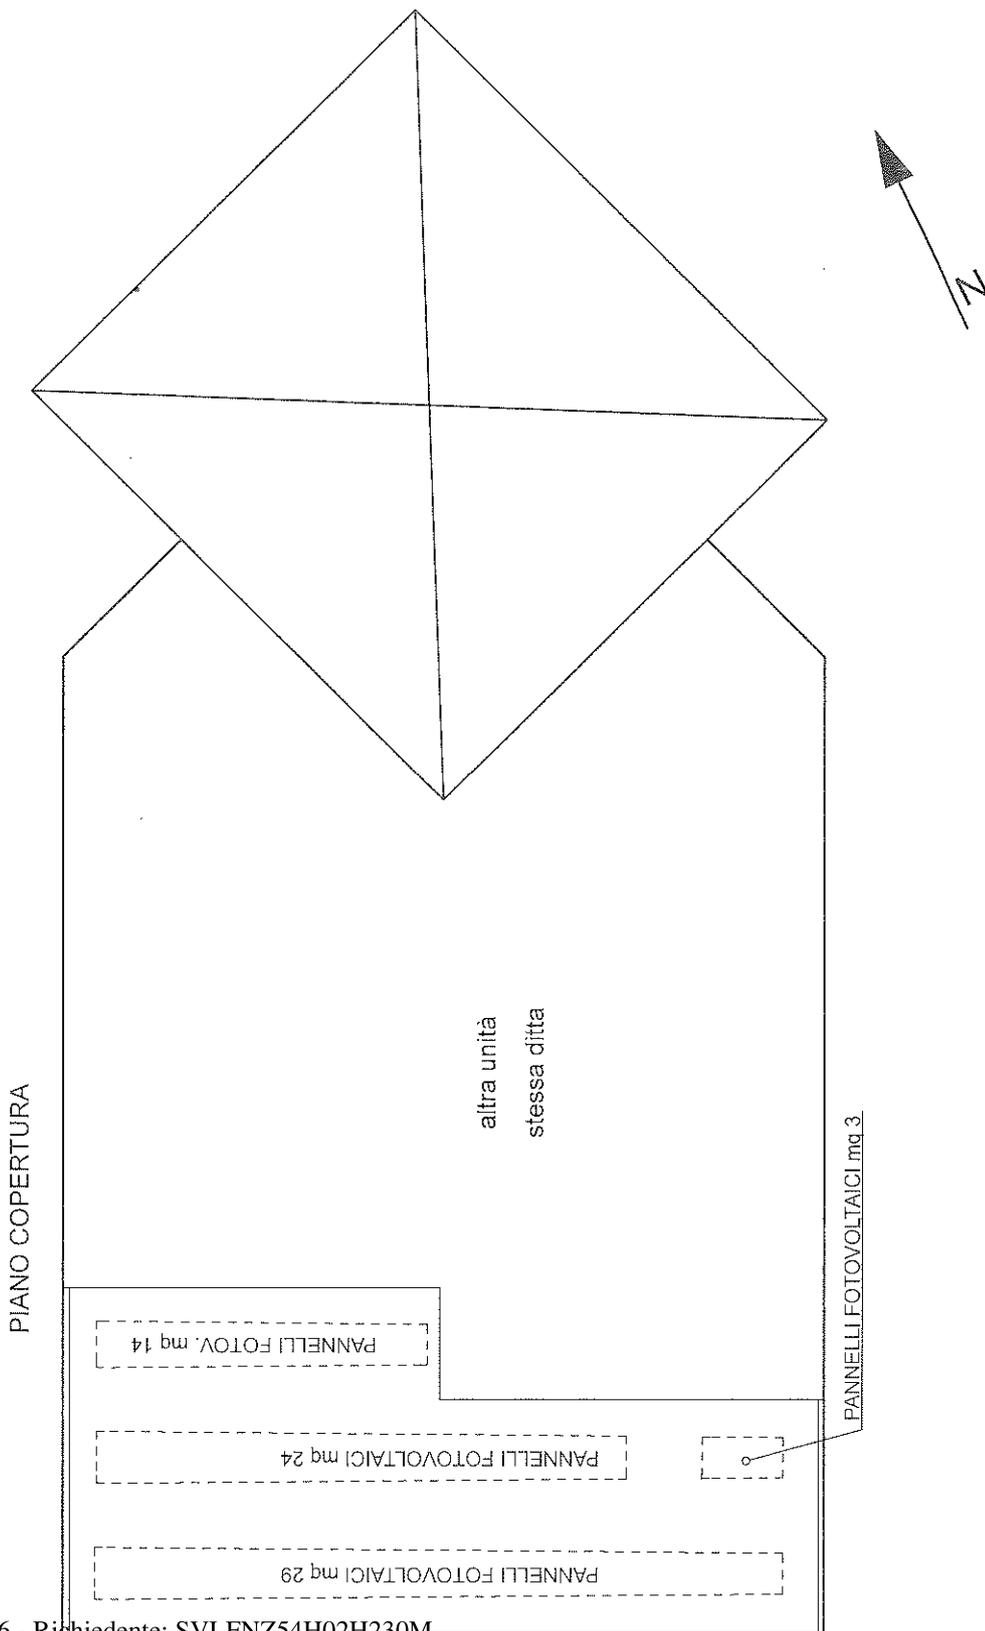

Ultima planimetria in atti

Catasto dei Fabbricati - Situazione al 11/02/2022 - Comune di GOITO (E078) - < Foglio: 6 - Particella: 119 - Subalterno: 12 >  
VIA BARILETTO n. 73 piano: 2;