
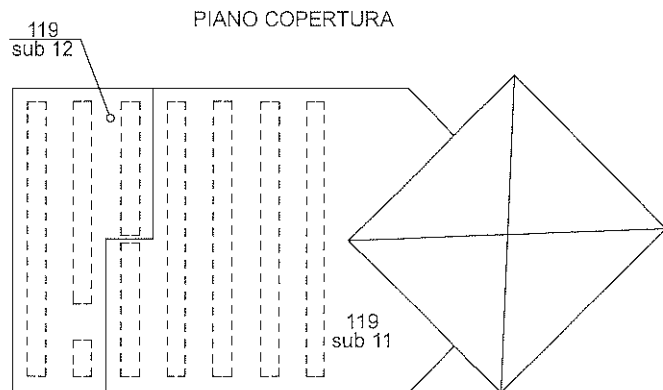
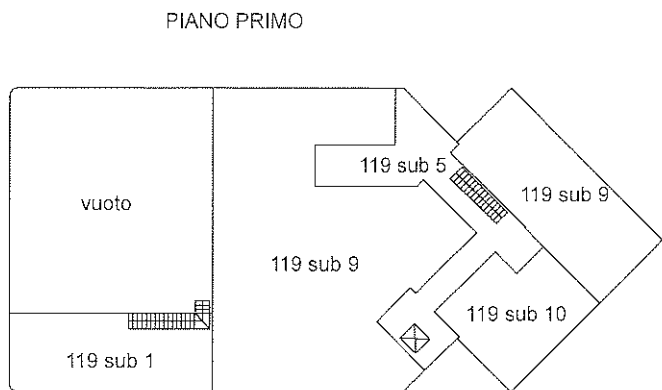


Agenzia delle Entrate
CATASTO FABBRICATI
Ufficio Provinciale di
Mantova

ELABORATO PLANIMETRICO	
Compilato da: Savoldini Giovanni	
Iscritto all'albo: Ingegneri	
Prov. Mantova	N. 1463

Comune di Goito	Protocollo n. MN0004275 del 10/02/2022
Sezione: Foglio: 6 Particella: 119	Tipo Mappale n. del
Dimostrazione grafica dei subalterni	
Scala 1 : 500	

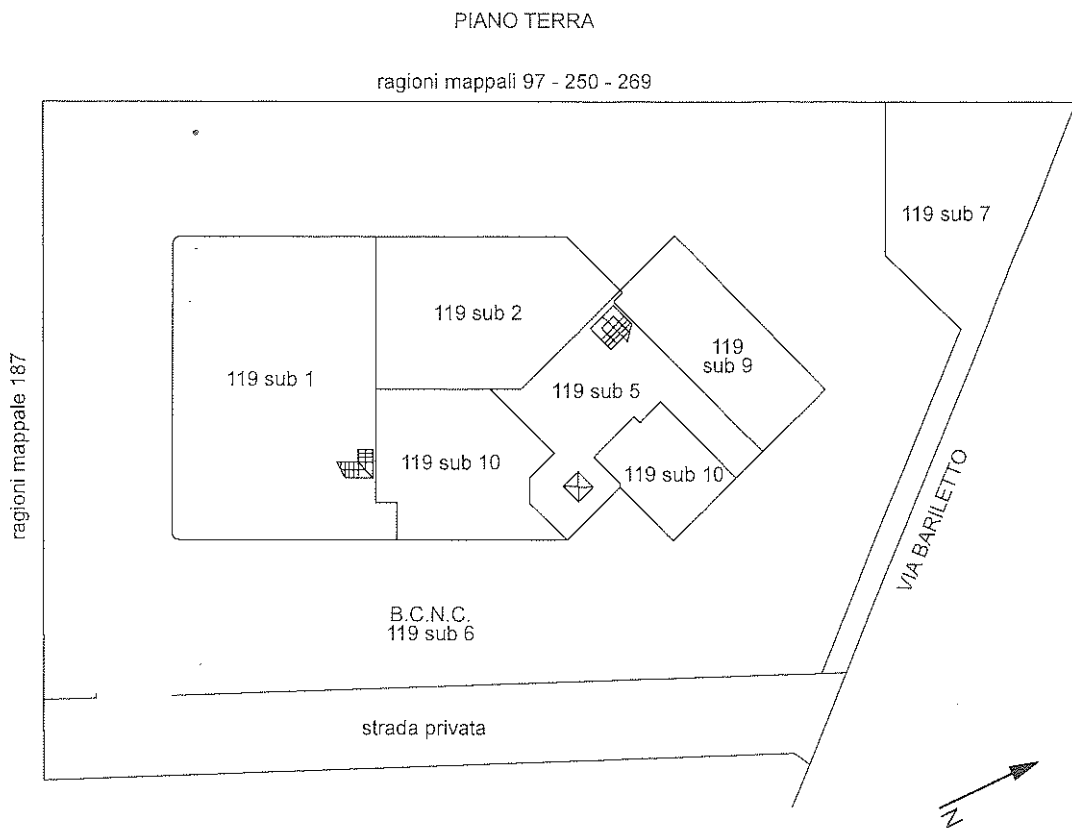

Ultima planimetria in atti

Direzione Provinciale di Mantova
Ufficio Provinciale - Territorio
Servizi Catastali
Comune di: GOITO
Elenco Subalterni

ACCERTAMENTO DELLA PROPRIETA IMMOBILIARE URBANA
ELENCO DEI SUBALTERNI ASSEGNATI

Comune	Sezione	Foglio	Particella		Tipo mappale	del:
GOITO		6	119			
Sub	UBICAZIONE via/piazza	n° civ	Piani	Scala	Int.	DESCRIZIONE
8						SOPPRESSO
9	VIA BARILETTO	73	T-1			UFFICIO
10	VIA BARILETTO	73	T-1			LABORATORIO PER ARTI E MESTIERI
11	via bariletto	73	2			IMPIANTO FOTOVOLTAICO
12	via bariletto	73	2			IMPIANTO FOTOVOLTAICO

Unità immobiliari n. 5

Tributi erariali: 0,00

Visura telematica