

**Agenzia delle Entrate**  
**CATASTO FABBRICATI**  
Ufficio Provinciale di  
Mantova

Dichiarazione protocollo n. MN0004275 del 10/02/2022

Comune di Goito

Via Bariletto

civ. 73

Identificativi Catastali:

Sezione:

Foglio: 6

Particella: 119

Subalterno: 11

Compilata da:

Savoldini Giovanni

Iscritto all'albo:

Ingegneri


Prov. Mantova

N. 1463

Planimetria

Scheda n. 1

Scala 1:200

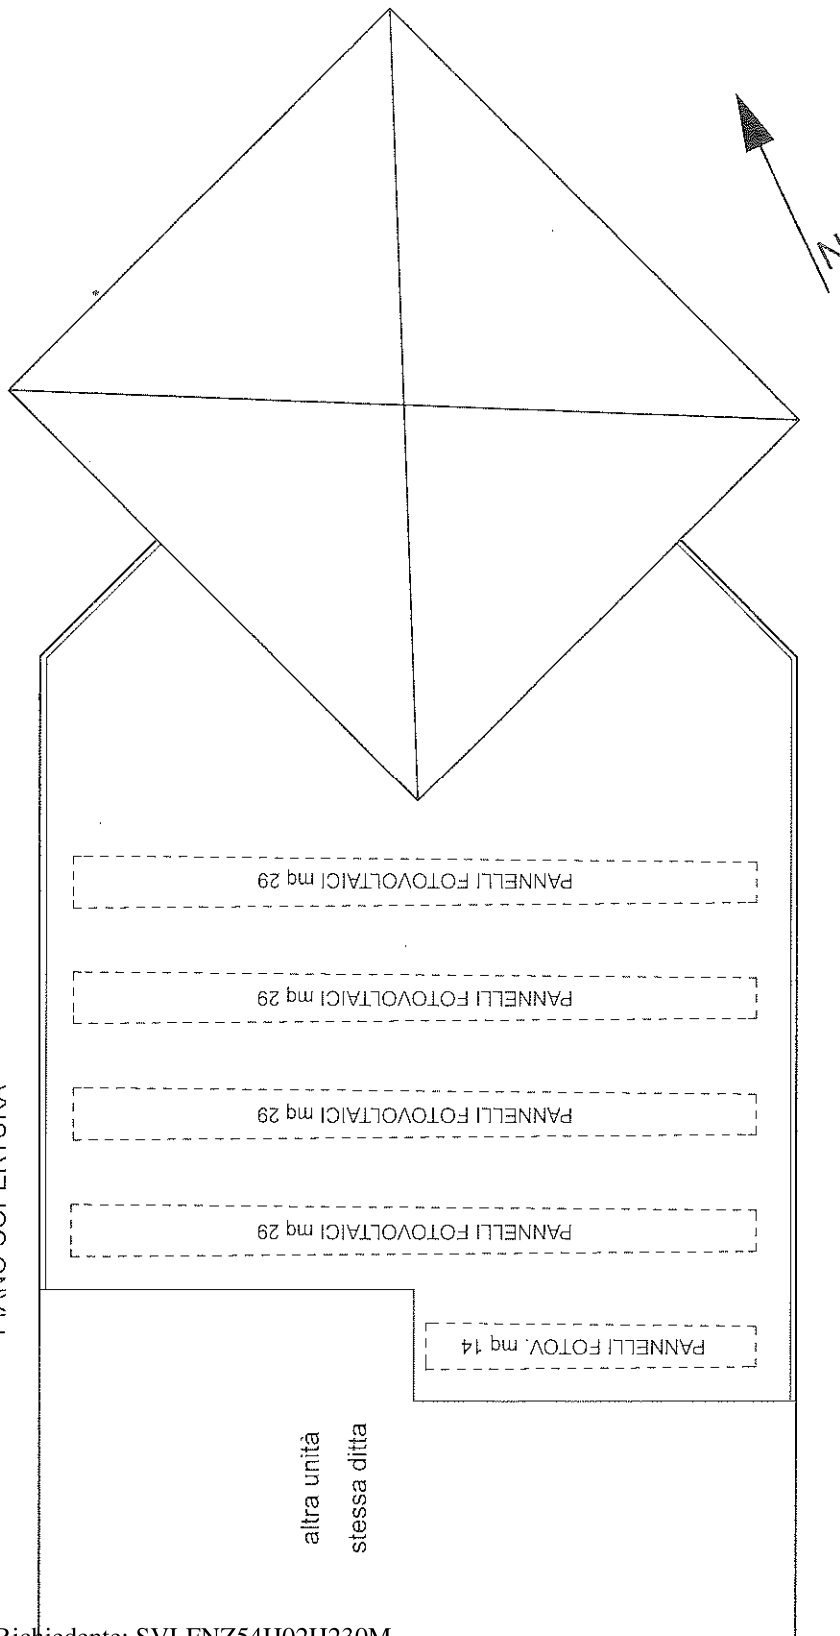

Ultima planimetria in atti