

**Agenzia del Territorio  
CATASTO FABBRICATI  
Ufficio Provinciale di  
Mantova**

Dichiarazione protocollo n. MN0007725 del 30/01/2006

Planimetria di u.i.u. in Comune di Gonzaga

Via Marzabotto

civ. 10

Identificativi Catastali:

Sezione:

Foglio: 4

Particella: 248

Subalterno: 301

Compilata da:

Triolo Pietro

Iscritto all'albo:  
Architetti

Prov. Mantova

N. 143

Scheda n. 1

Scala 1:200

PIANO SEMINTERRATO H=2.43

RAGIONI BENATTI


CORTE MAPP.475

RAGIONI OSTELLI

VIA MARZABOTTO

RAGIONI MAPP.476

RAGIONI MAPP.247

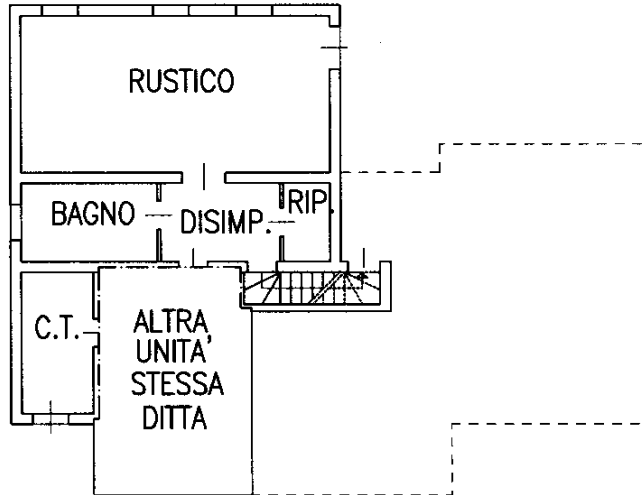

Ultima planimetria in atti

**Agenzia del Territorio  
CATASTO FABBRICATI  
Ufficio Provinciale di  
Mantova**

Dichiarazione protocollo n. MN0007725 del 30/01/2006

Planimetria di u.i.u. in Comune di Gonzaga

Via Marzabotto

civ. 10

Identificativi Catastali:

Sezione:

Foglio: 4

Particella: 248

Subalterno: 301

Compilata da:

Triolo Pietro

Iscritto all'albo:

Architetti


Prov. Mantova

N. 143

Scheda n. 2

Scala 1:200

PIANO TERRA-PIANO PRIMO H=3.00

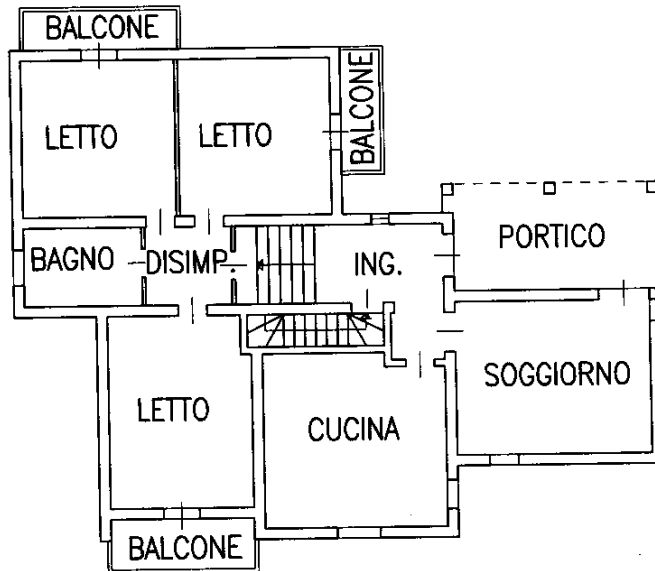

Catasto dei Fabbricati - Situazione al 22/06/2022 - Comune di GONZAGA(E089) - < Foglio 4 - Particella 475 - Subalterno 301 - Uiu graffiata VIA MARZABOTTO n. 10 Piano S1-T

Ultima planimetria in atti