

Agenzia del Territorio
CATASTO FABBRICATI
Ufficio provinciale di
Vicenza


Dichiarazione protocollo n. VI0432937 del 30/12/2010
Planimetria di u.i.u. in Comune di Valdagno - Valdagno
Contrada Titaldi

n.1
Scala 1: 200


Identificativi Catastali:
Sezione:
Foglio: 39
Particella: 770
Subalterno:

Compilata da:
Bicego Paola
Iscritto all'albo:
Geometri
Prov. Vicenza


N. 3248

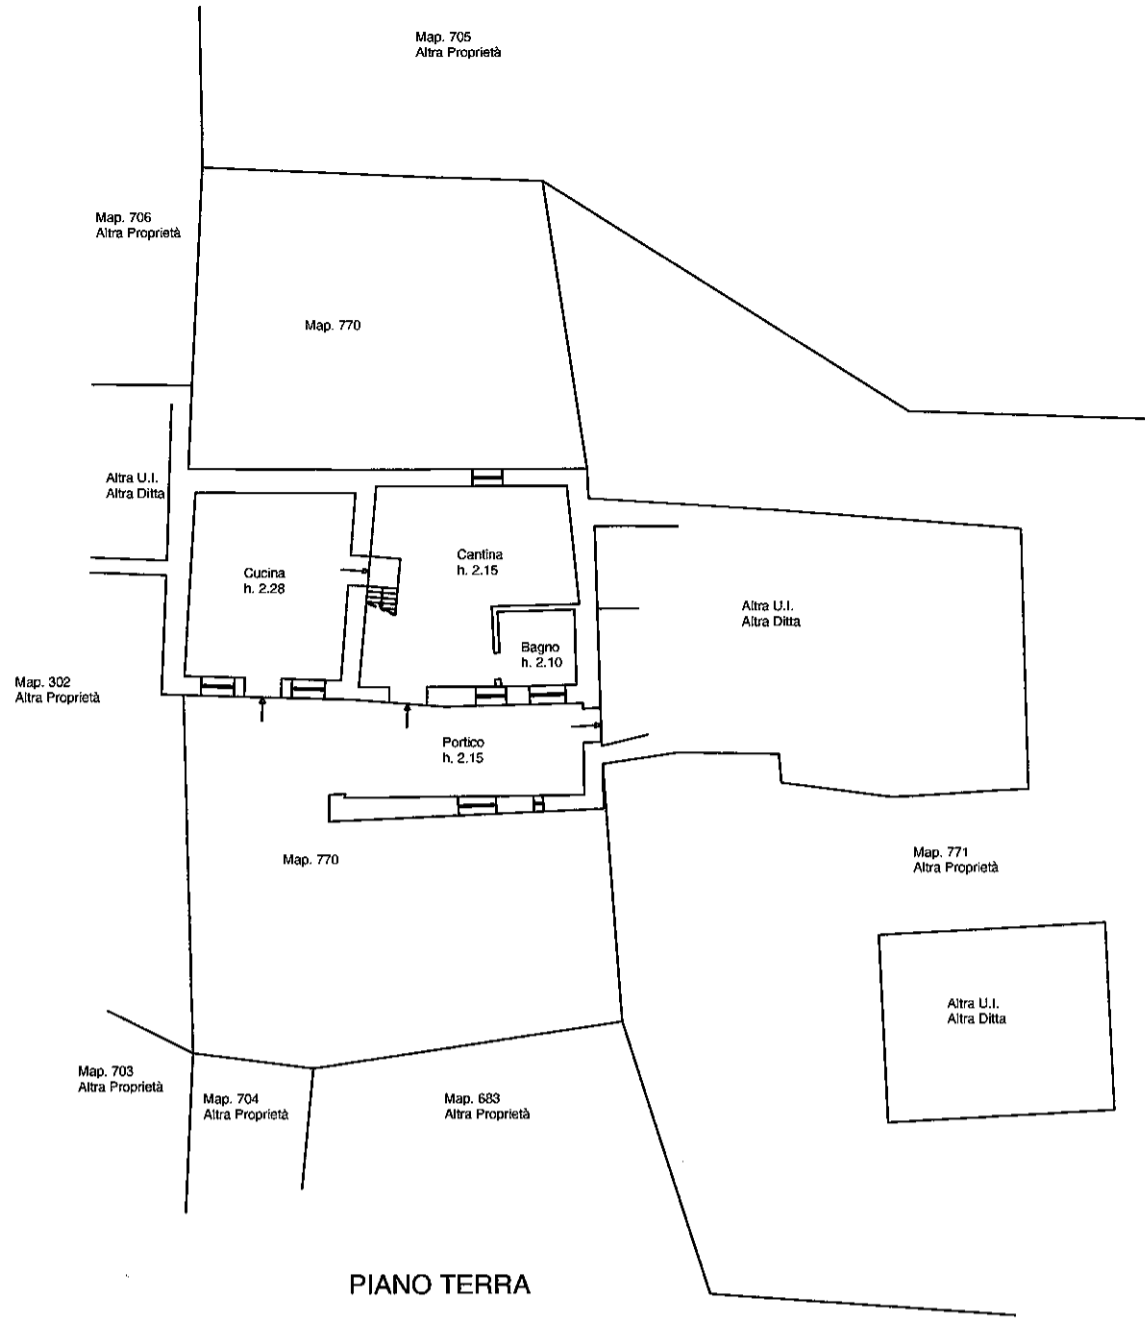

PIANO TERRA

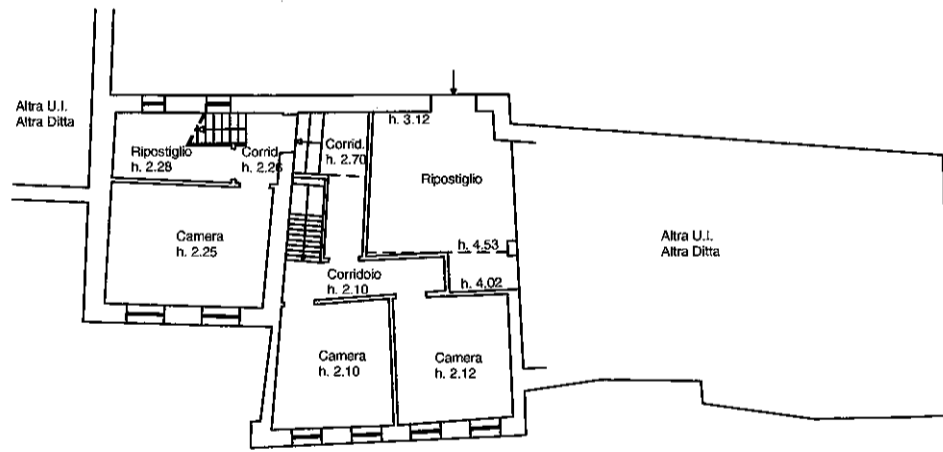

PIANO PRIMO

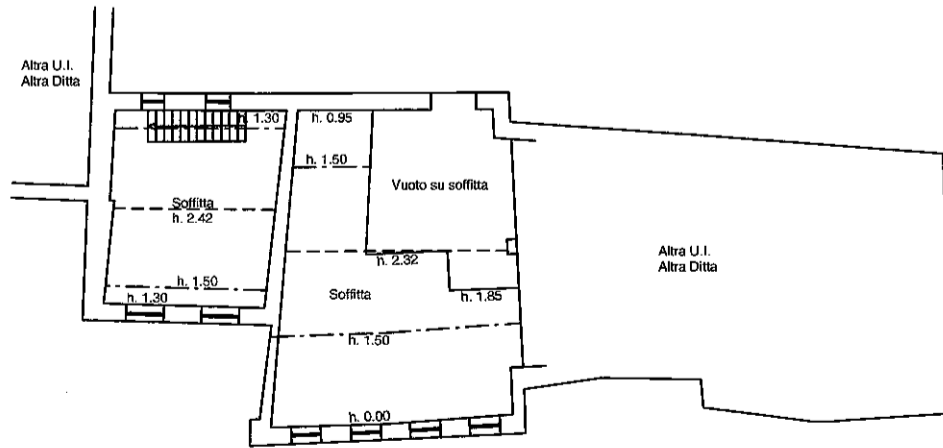

PIANO SECONDO

