

Dichiarazione protocollo n. 000008035 del 07/02/2002

**Agenzia del Territorio  
CATASTO FABBRICATI  
Ufficio Provinciale di  
Lodi**

Planimetria di u.i.u. in Comune di **Guardamiglio**

**Via Dante**

civ. 15/B

Identificativi Catastali:

Sezione:

Foglio: **4**

Particella: **335**

Subalterno: **17**

Compilata da:

**Muggiana Davide**

Iscritto all'albo:


**Architetti**

Prov. **Lodi**

N. **238**

Scheda n. **1**

Scala **1:200**

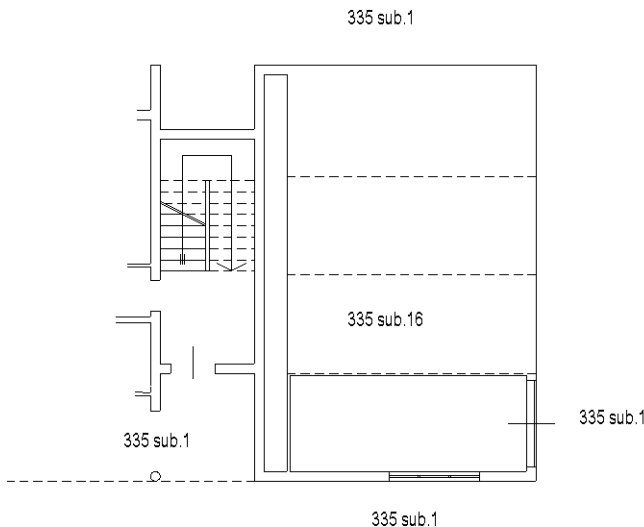

**piano terra  
scala "B"  
H= 2,40 m**



Ultima planimetria in atti