

Dichiarazione protocollo n. 000008035 del 07/02/2002

**Agenzia del Territorio
CATASTO FABBRICATI
Ufficio Provinciale di
Lodi**

Planimetria di u.i.u. in Comune di **Guardamiglio**

Via Dante

civ. 15/B

Identificativi Catastali:

Sezione:

Foglio: **4**

Particella: **335**

Subalterno: **4**

Compilata da:

Muggiana Davide

Iscritto all'albo:


Architetti

Prov. **Lodi**


N. **238**

Scheda n. **1**

Scala **1:200**

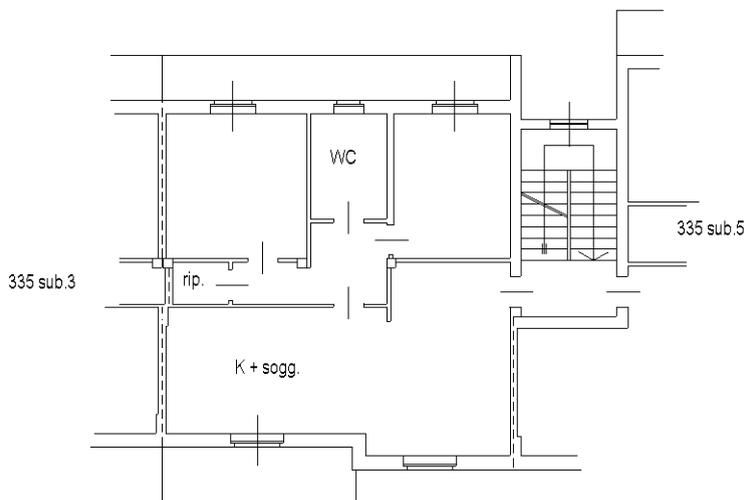

piano primo
scala "B"
H= 2,70 m

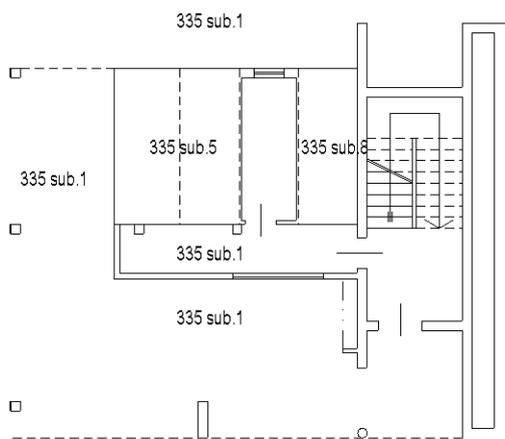

piano terra
scala "B"
H= 2,40 m



Ultima planimetria in atti