

**Agenzia delle Entrate
CATASTO FABBRICATI
Ufficio Provinciale di
Teramo**

ELABORATO PLANIMETRICO

Compilato da:
Tulini Rino

Iscritto all'albo:
Geometri

Prov. Teramo

N. 873

Comune di Tortoreto

Sezione: Foglio: 19


Particella: 3711

Protocollo n. TE0045153 del 04/09/2019


Tipo Mappale n. del

Dimostrazione grafica dei subalterni


Scala 1 : 500

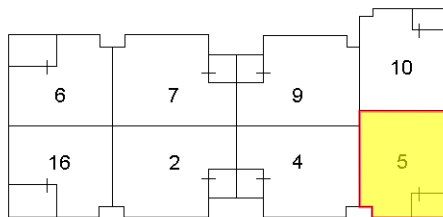


PIANO SECONDO

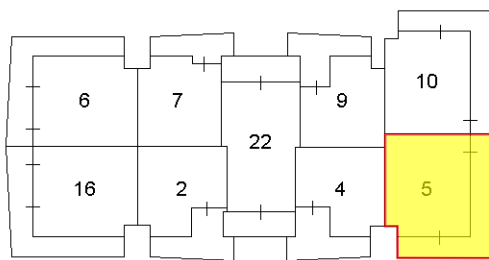

PIANO PRIMO

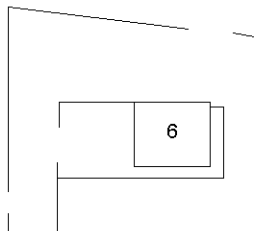

PIANO PRIMO SOTTOSTRADA

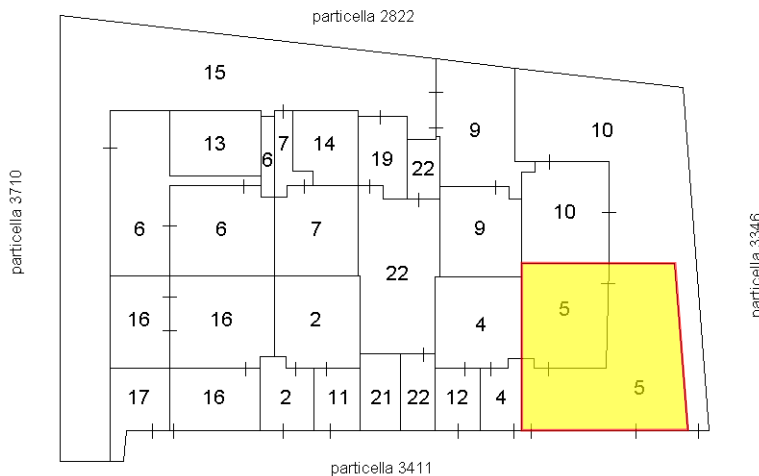

PIANO TERRA



Ultima planimetria in atti