

**Agenzia del Territorio
CATASTO FABBRICATI
Ufficio Provinciale di
Pavia**

Dichiarazione protocollo n. PV0289503 del 17/11/2009

Planimetria di u.i.u. in Comune di Mezzana Bigli

Via Quartiere Chiesa

civ. SNC

Identificativi Catastali:

Sezione:

Foglio: 8

Particella: 901

Subalterno: 2

Compilata da:
Lucchiari Paolo

Iscritto all'albo:
Architetti

Prov. Pavia

N. 619

Scheda n. 1


Scala 1:200

MAP. 900 NCT

ALTRA U.I.

MAP. 714 NCT

MAP. 489 NCT

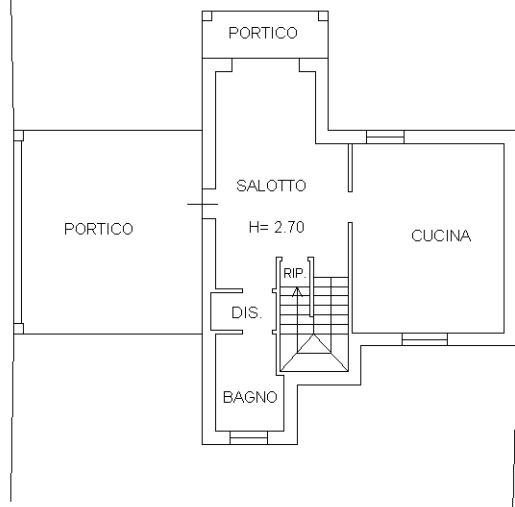

Piano Terra



Piano Primo



Ultima planimetria in atti

Catasto dei Fabbricati - Situazione al 12/12/2022 - Comune di MEZZANA BIGLI(FI70) - < Foglio 8 - Particella 901 - Subalterno 2 >
 Firmato DA **CANTIERE FABBRICATI** DA **ARUBAPEC S.P.A. NG CA 3** Serial#: 787a2e6700d245d1964097928b8c58be



**Agenzia del Territorio
CATASTO FABBRICATI
Ufficio Provinciale di
Pavia**

Dichiarazione protocollo n. PV0289503 del 17/11/2009

Planimetria di u.i.u. in Comune di Mezzana Bigli

Via Quartiere Chiesa

civ. SNC


Identificativi Catastali:

Sezione:
Foglio: 8
Particella: 901
Subalterno: 3

Compilata da:
Lucchiari Paolo
Iscritto all'albo:
Architetti

Prov. Pavia N. 619

Scheda n. 1 Scala 1:200

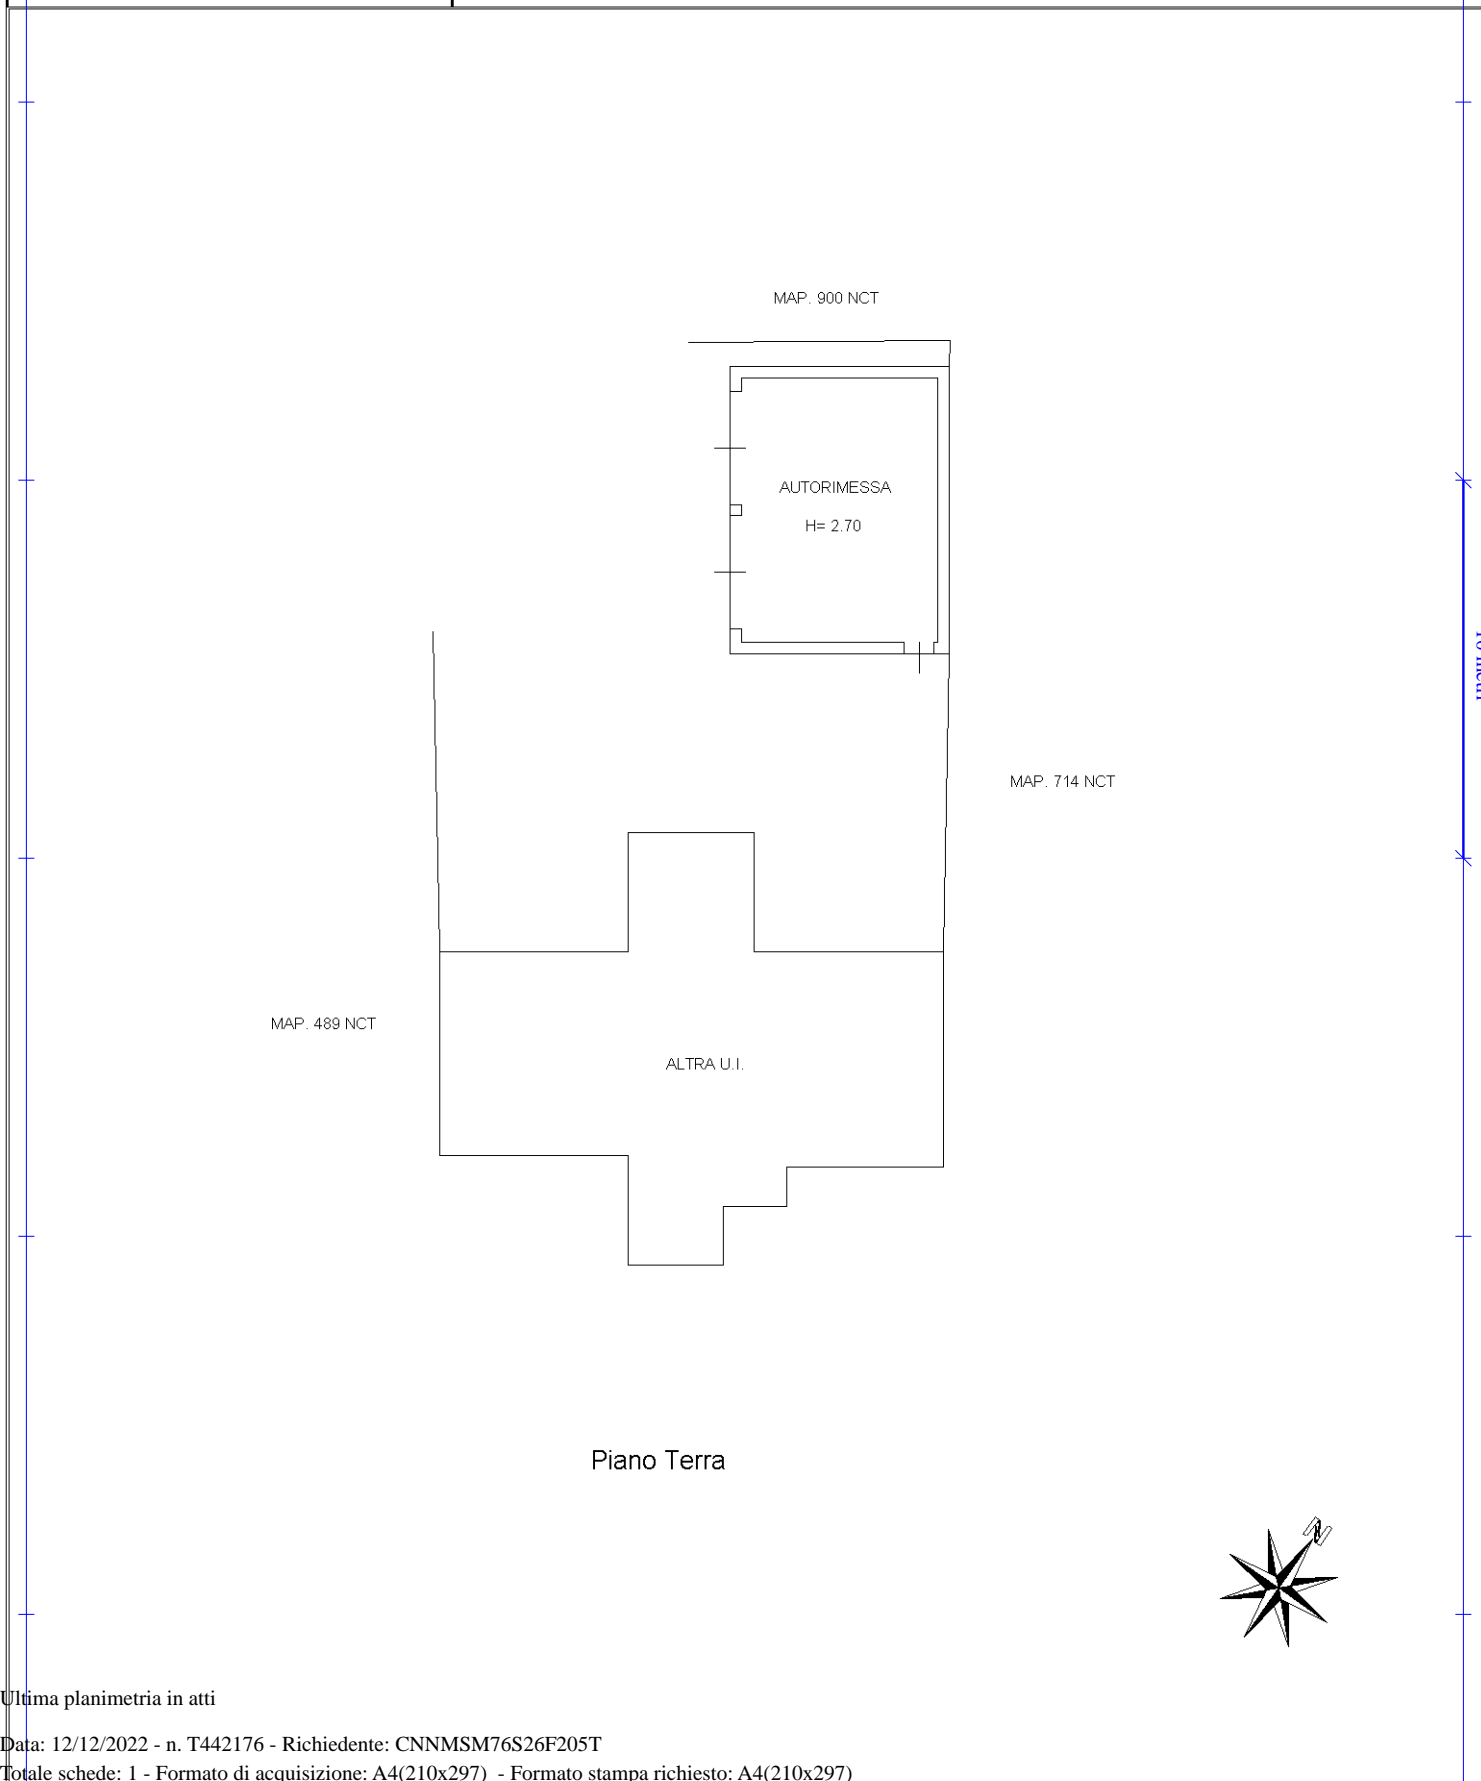

Ultima planimetria in atti

Catasto dei Fabbricati - Situazione al 12/12/2022 - Comune di MEZZANA BIGLI(FI70) - < Foglio 8 - Particella 901 - Subalterno 3 >
Firmato **DICANTIERE** **FRANCESCO** Da: ARUBAPEC S.P.A. NG CA 3 Serial#: 787a2e6700d245d1964097928b8c58be

