




STATO ATTUALE

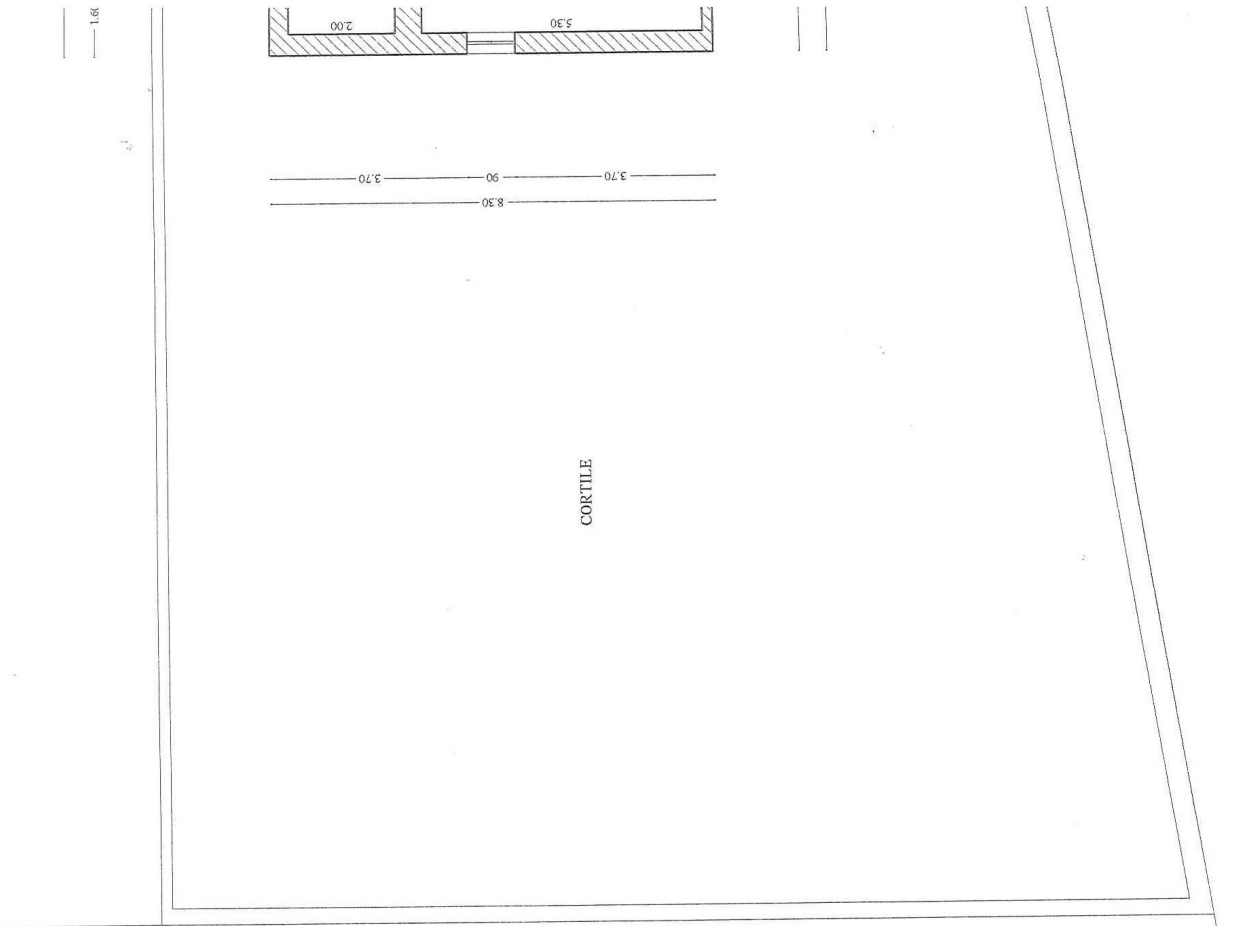



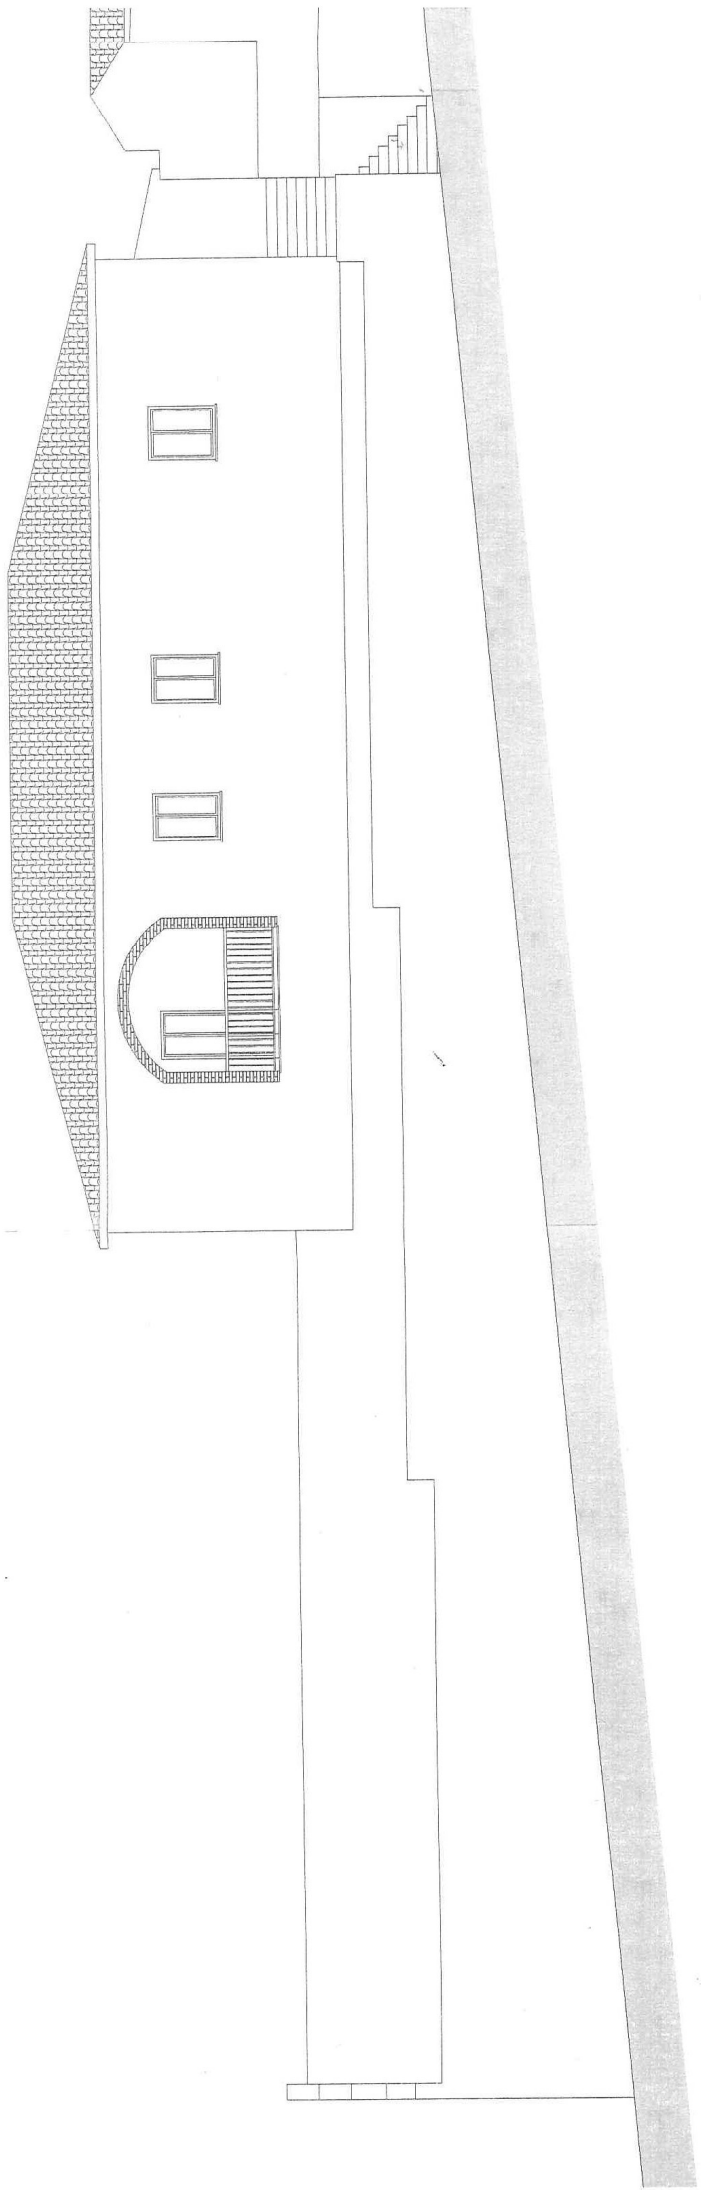


PROSPETTO VIA TERGU


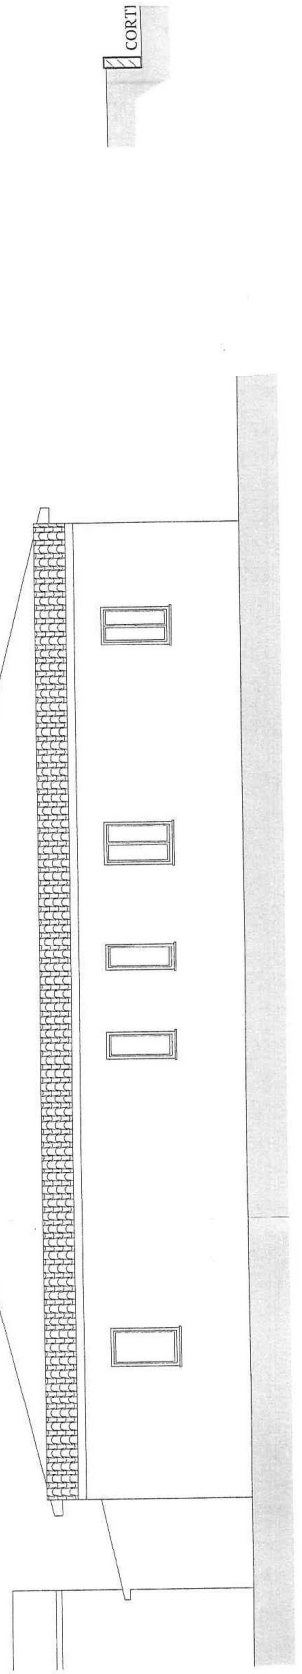


RETROSPETTO


CORTI

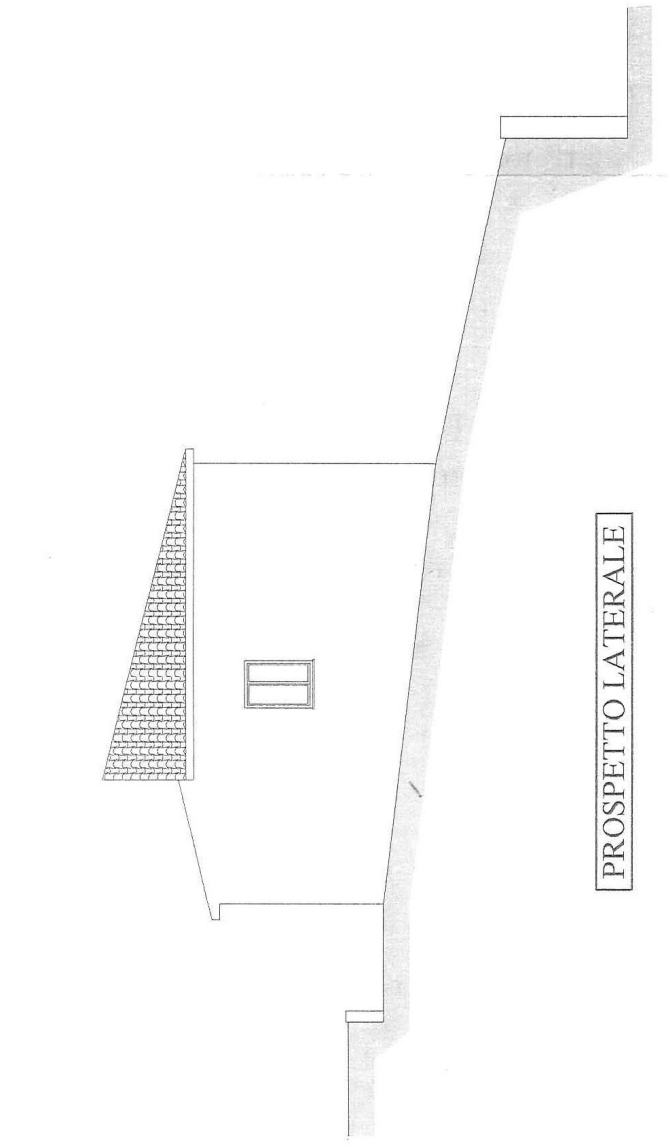

PROSPETTO LATERALE

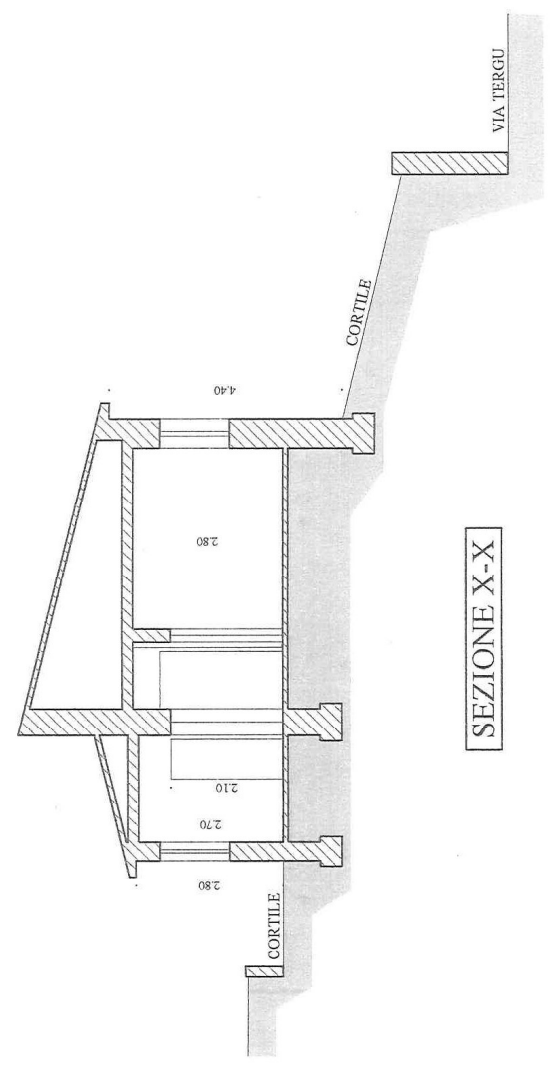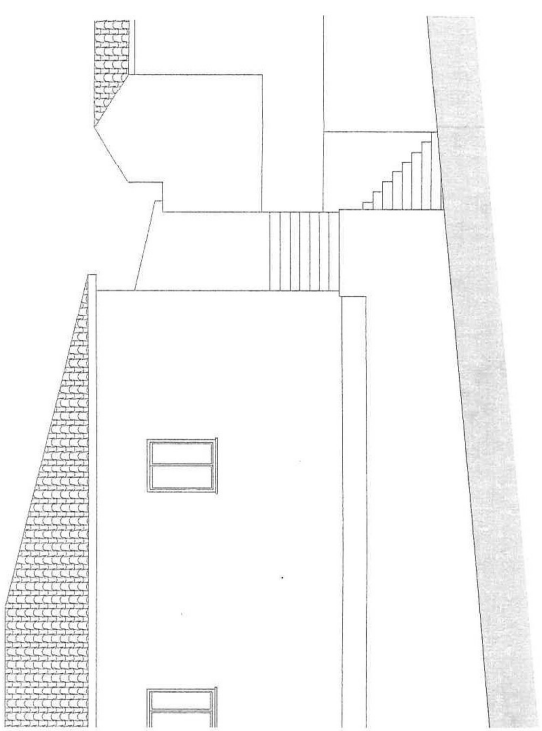

SEZIONE X-X

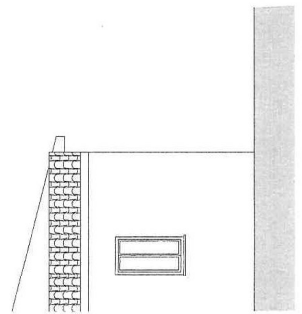

VIA TERGU

CORTILE

CORTILE

2.80


2.10


2.70


2.80

4.40



NUOVA SISTEMAZIONE

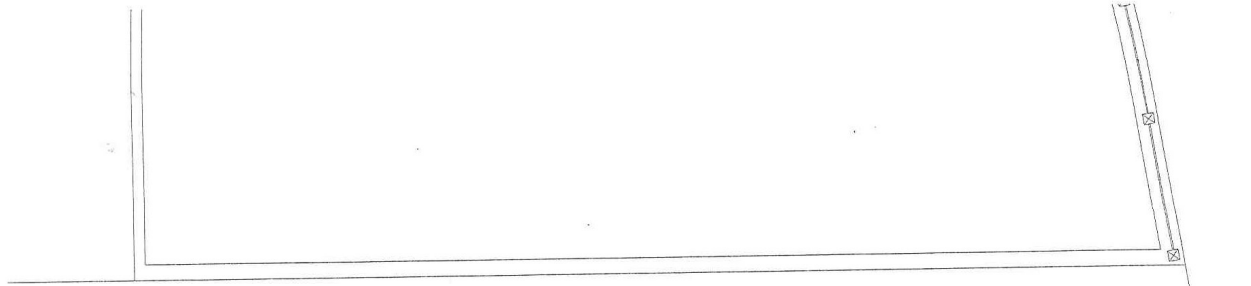

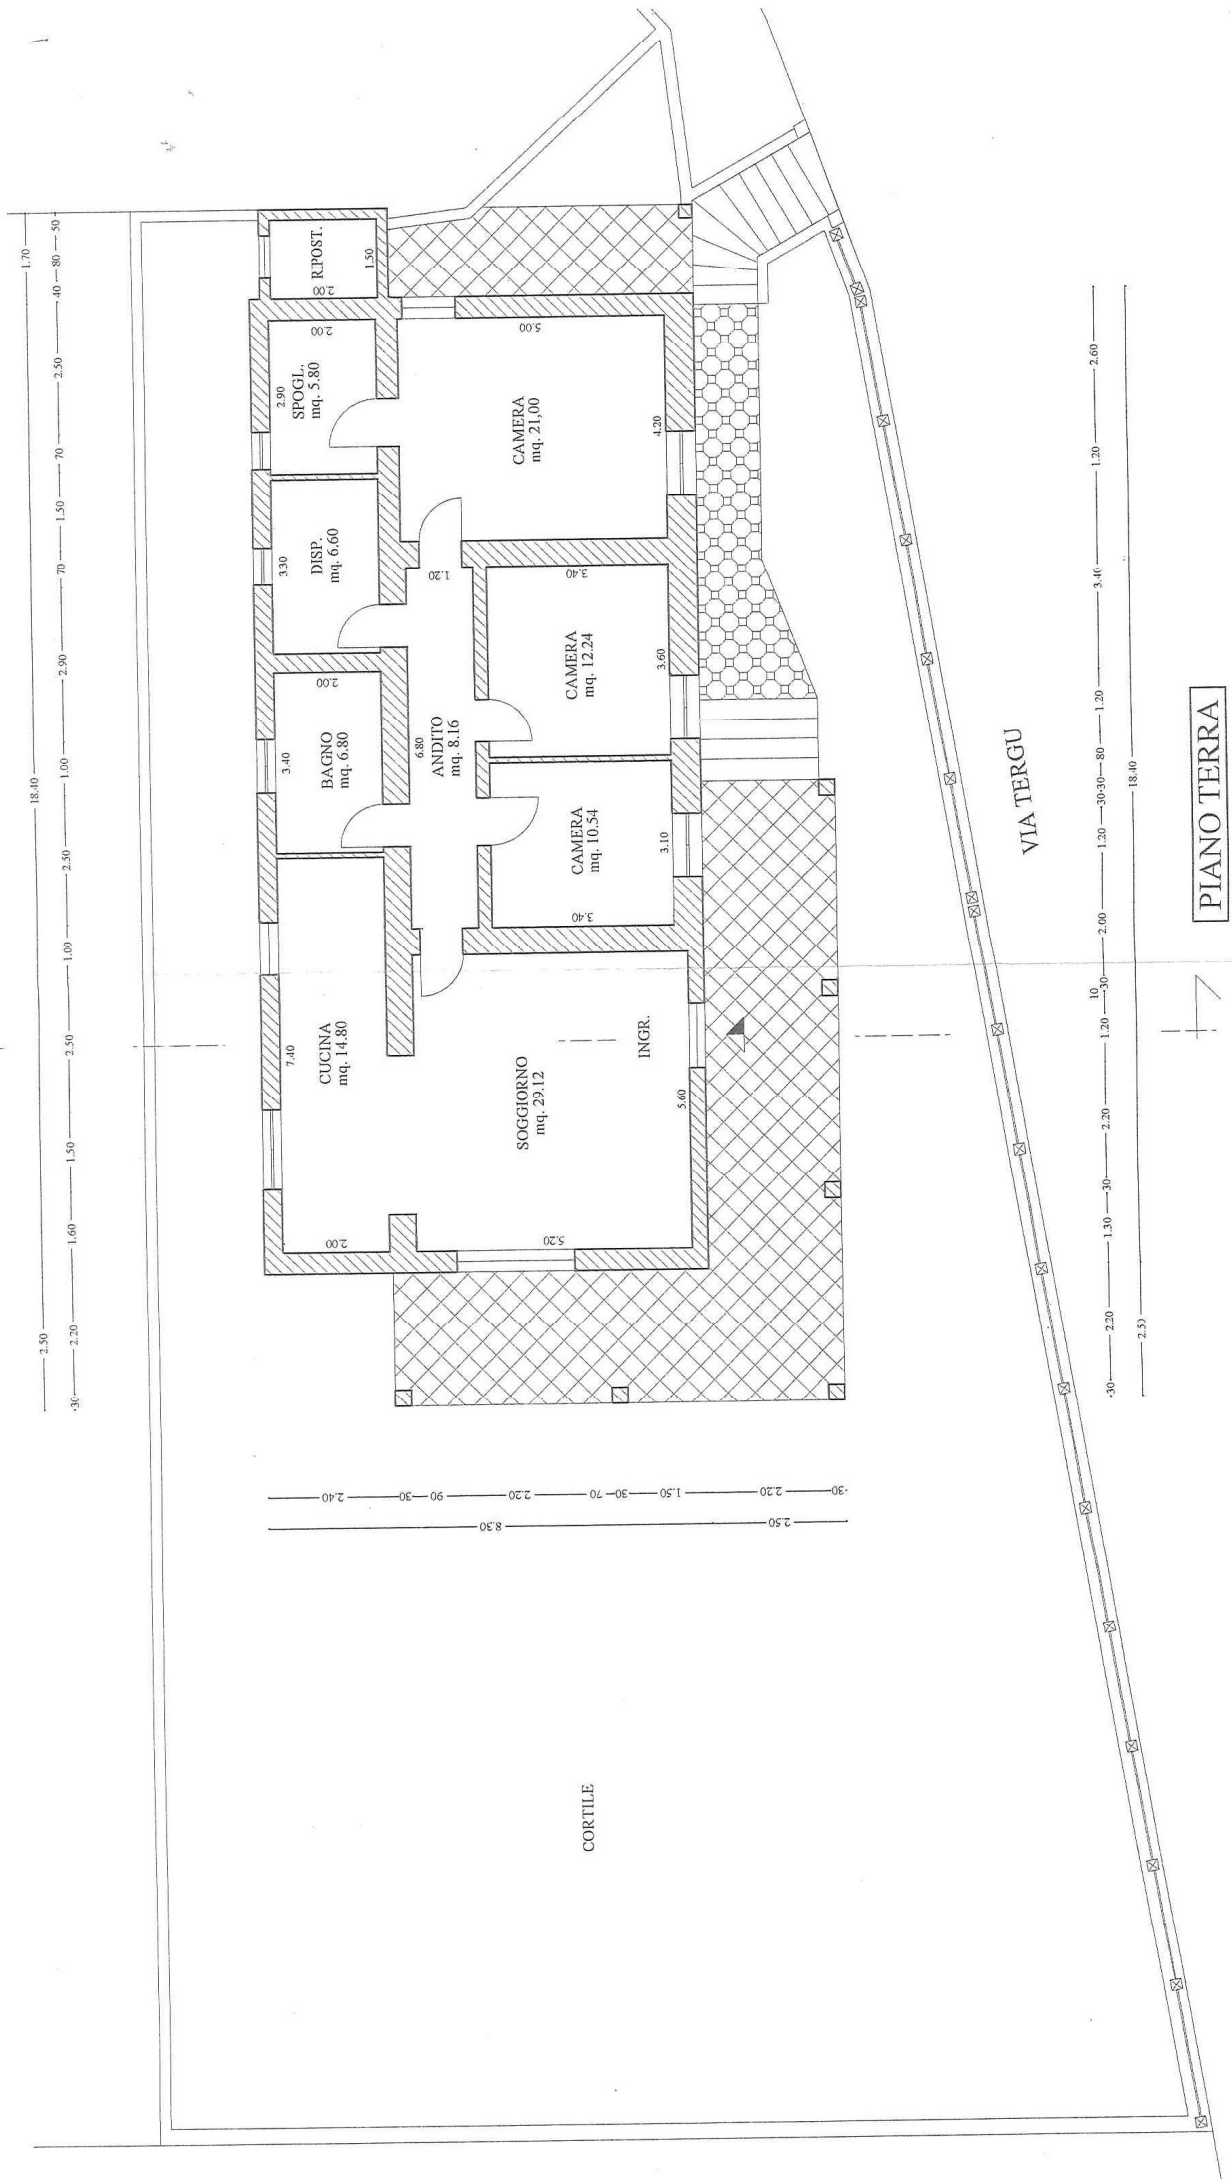


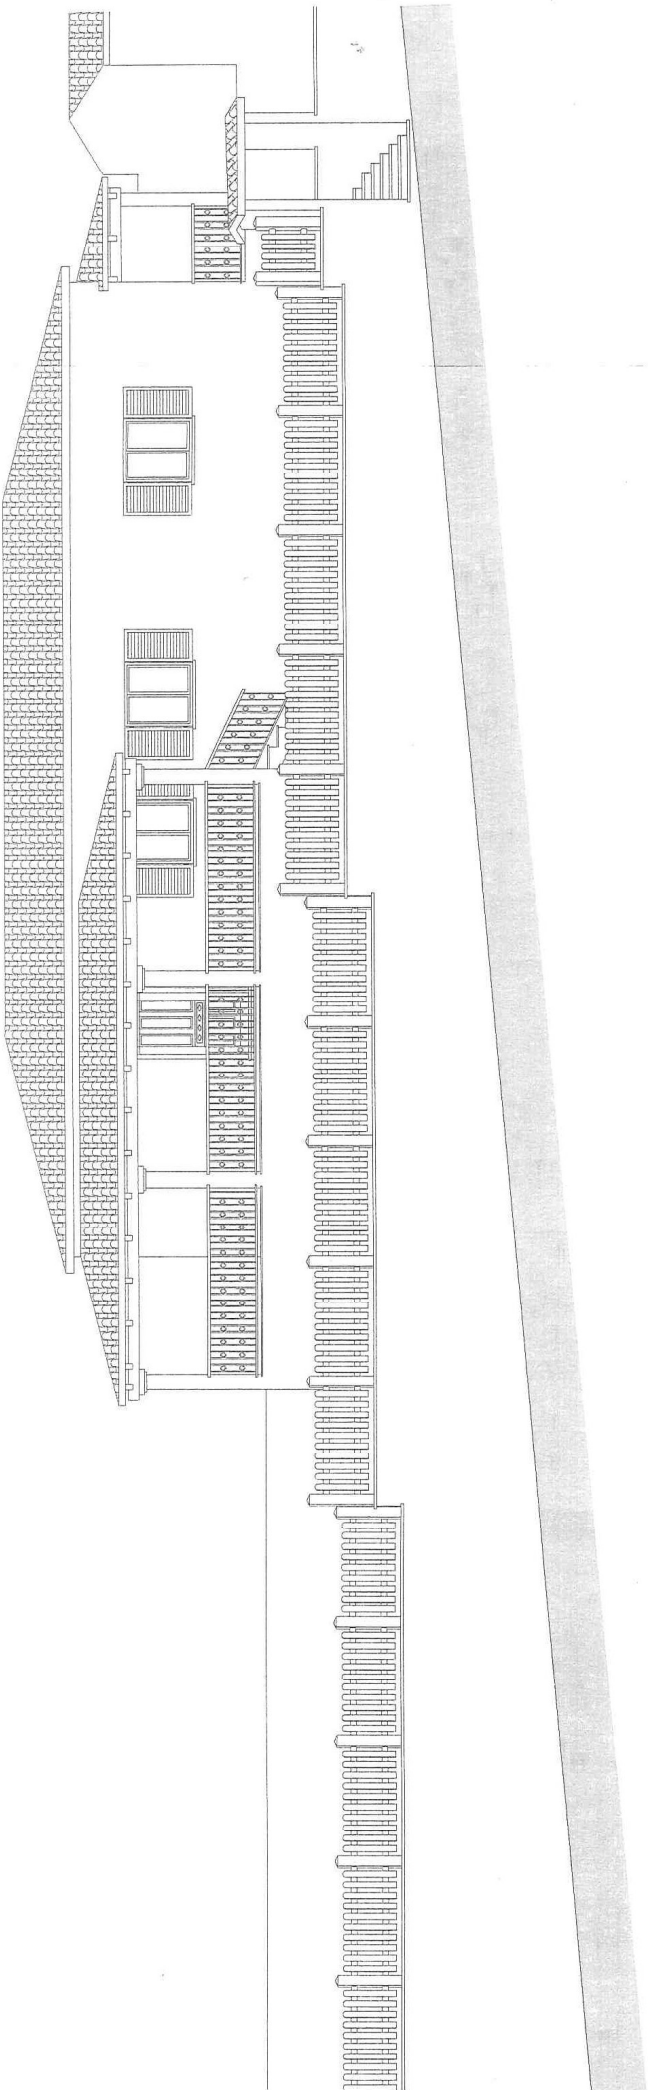


PROSPETTO VIA TERGU

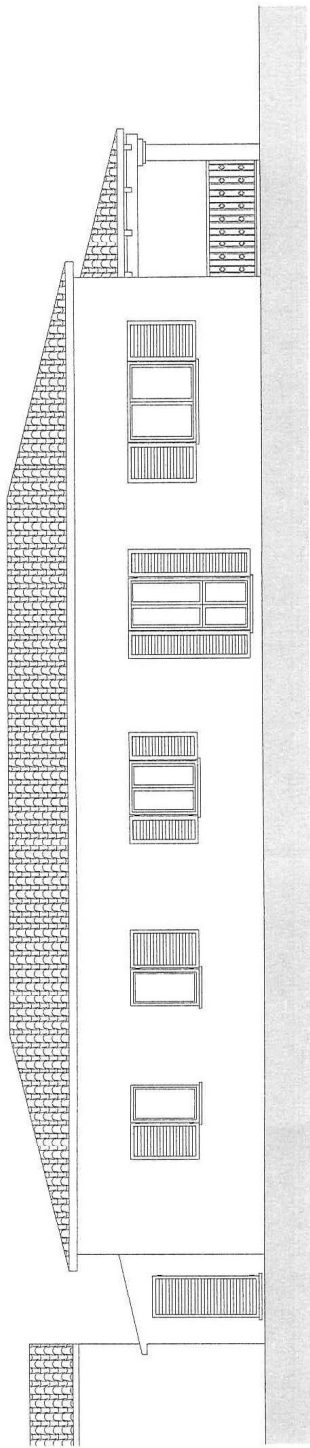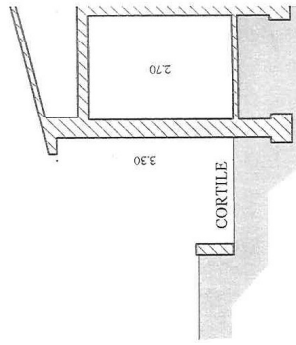

RETROSPETTO

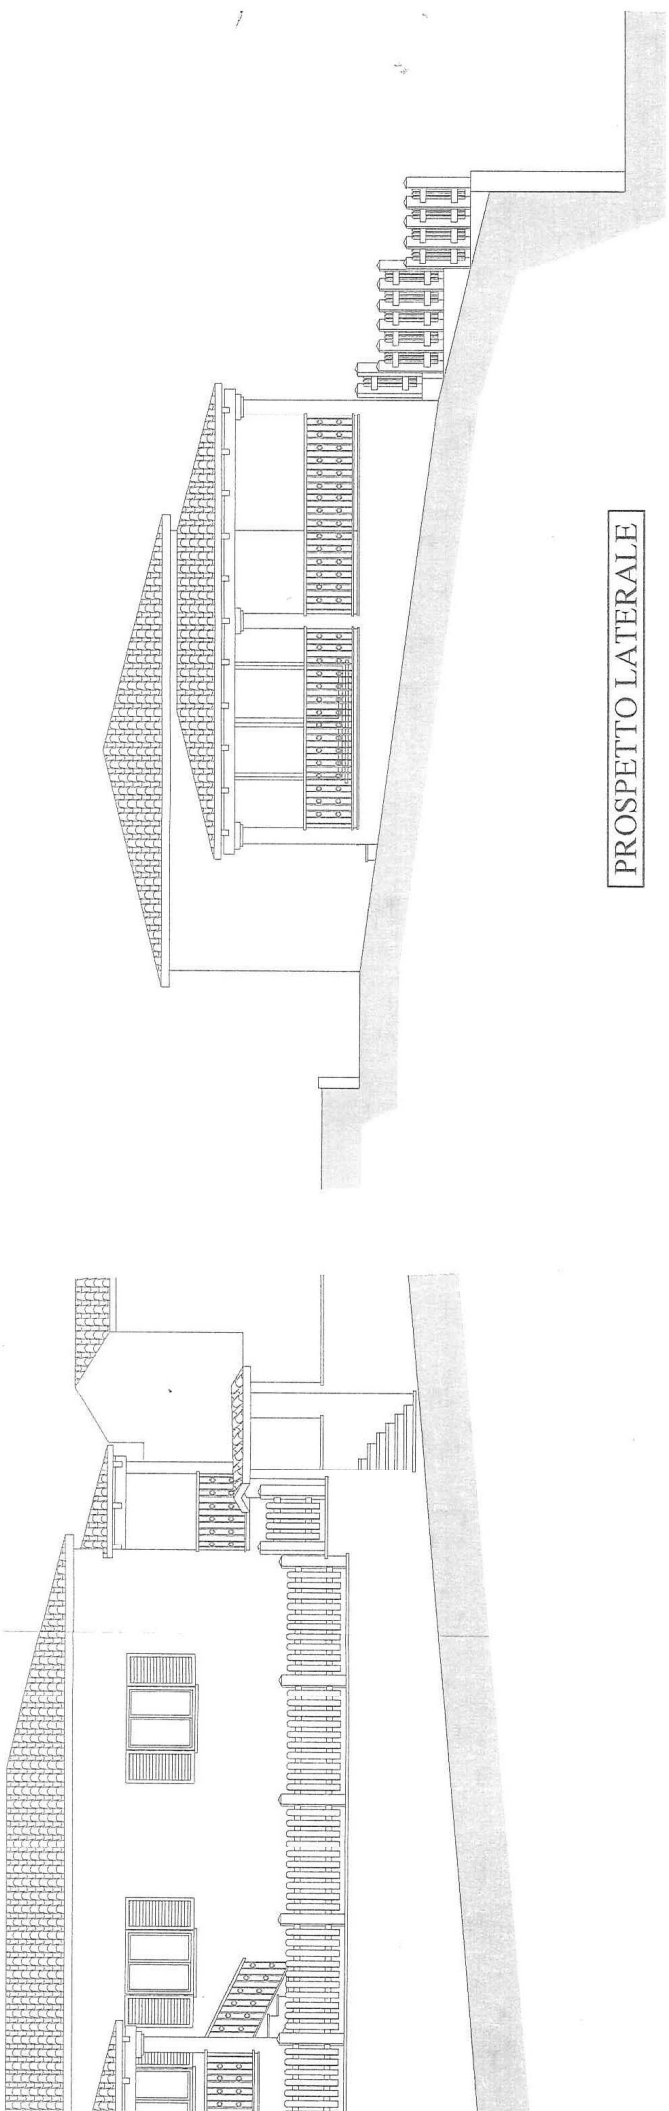

PROSPETTO LATERALE

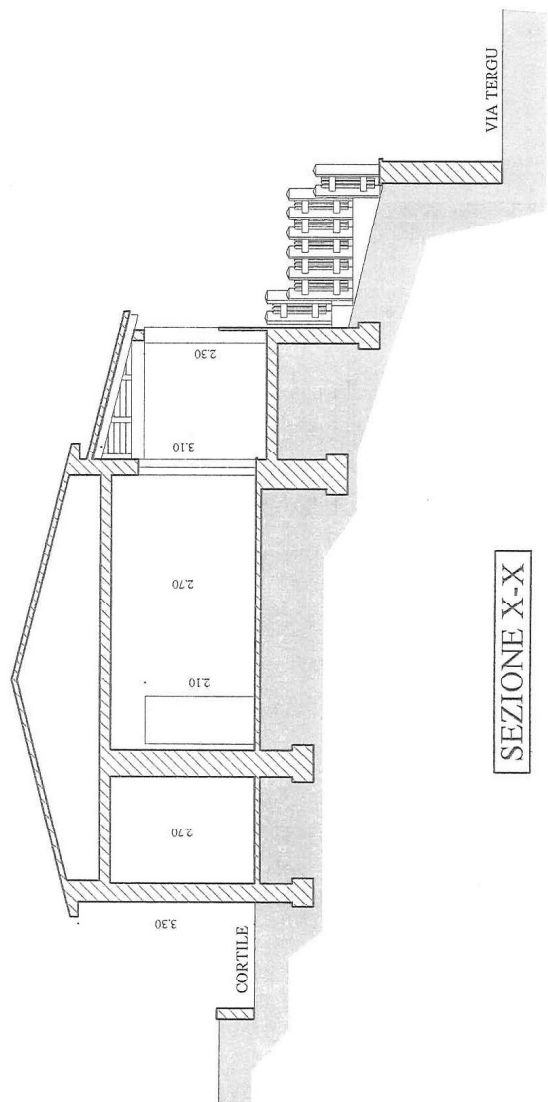

SEZIONE X-X

