

MODULARIO  
F. rig. rend. 497




MINISTERO DELLE FINANZE  
DIREZIONE GENERALE DEL CATASTO E DEI SS.TT.EE.

# CATASTO EDILIZIO URBANO (RDL 13-4-1939, n. 652)

MOD. BN (CEU)

LIRE  
**385**

Planimetria di u.i.u. in Comune di FURNARI via NAZIONALE ME-PA SS. 113 civ. ....

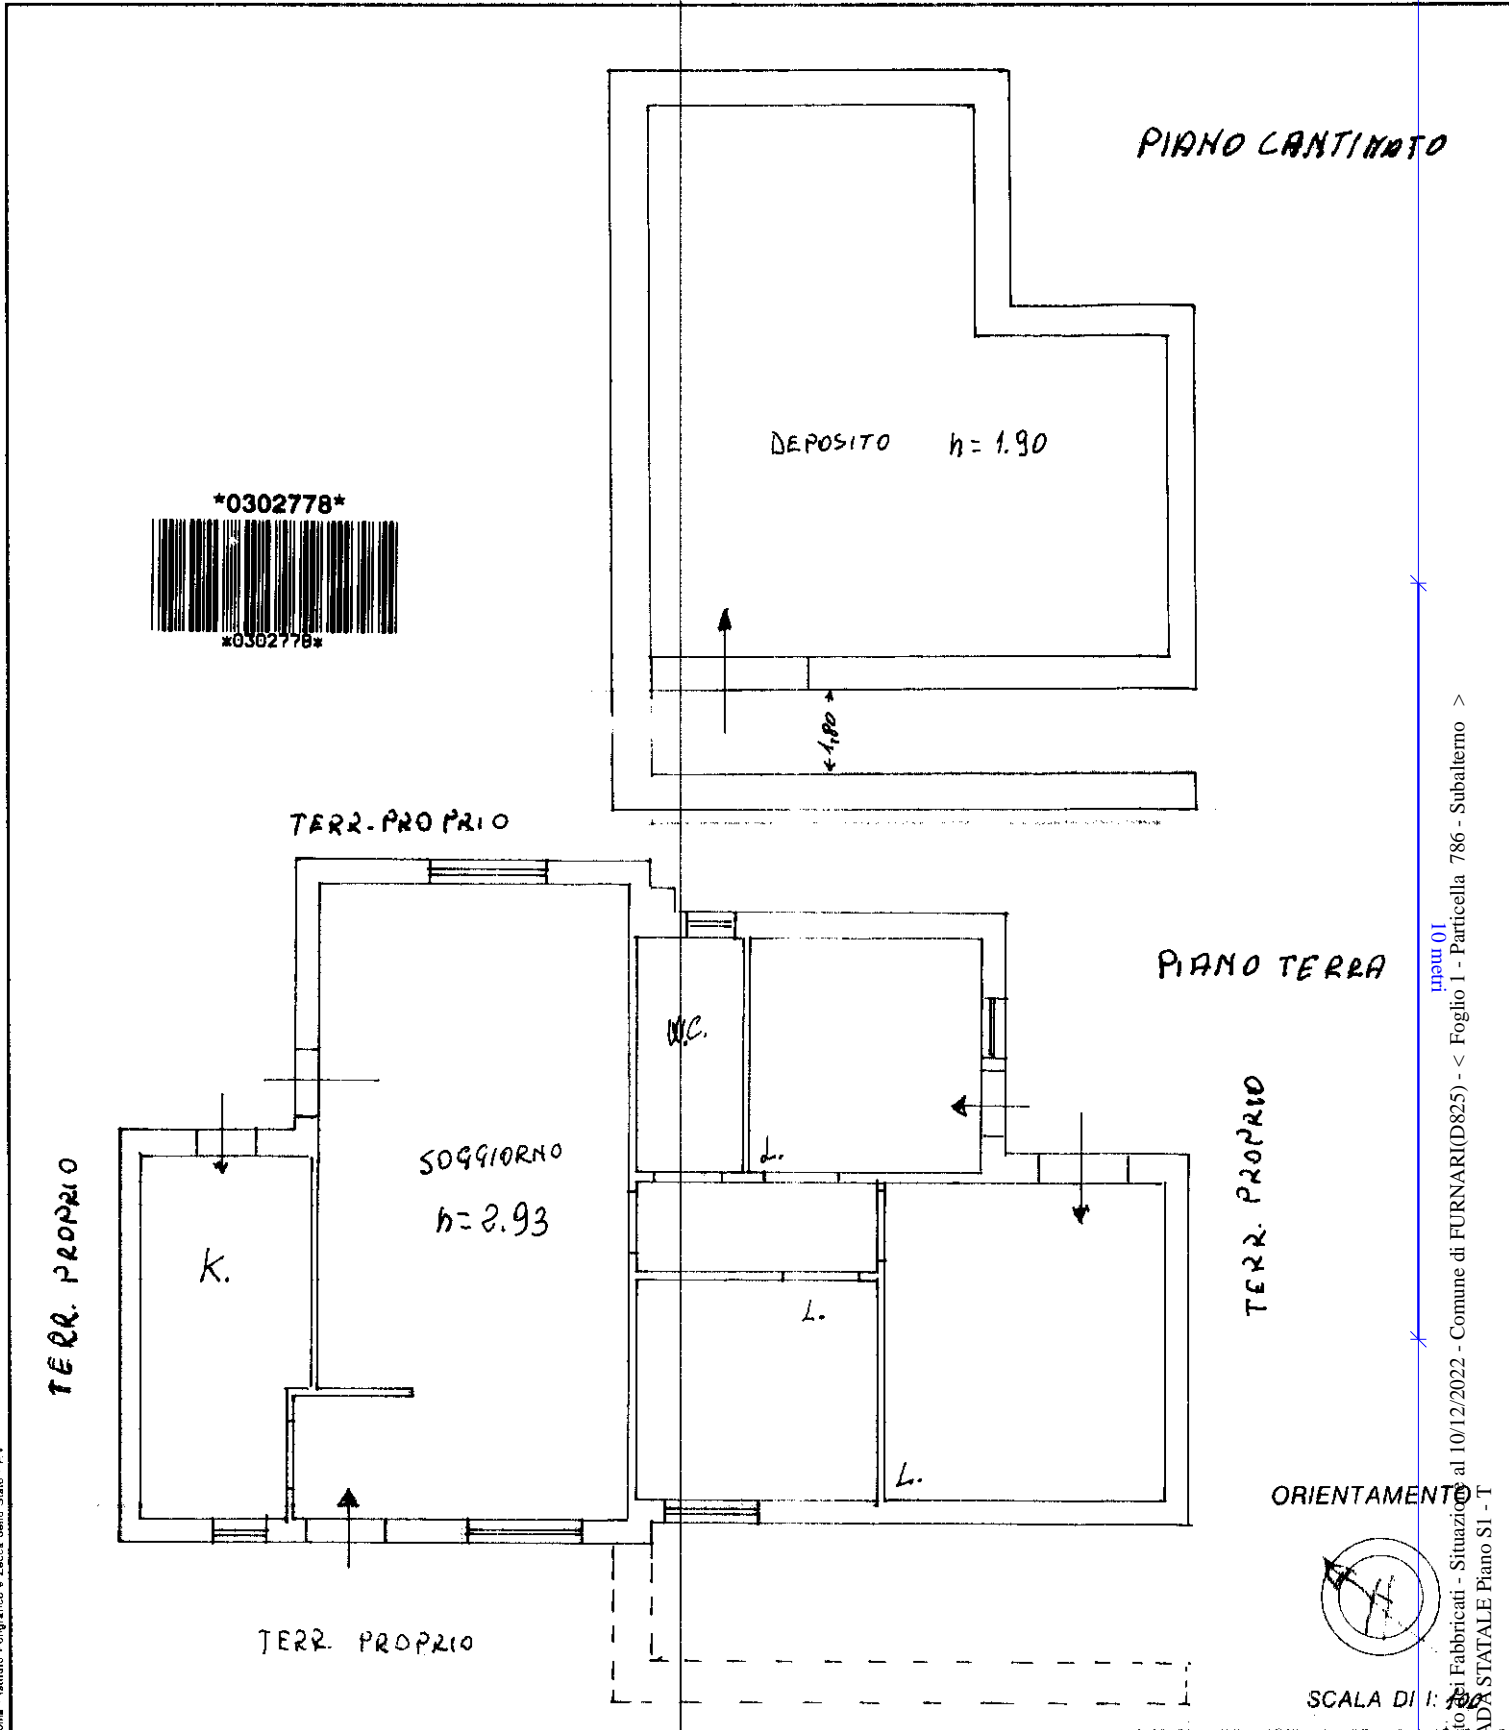

Catasto di Fabbriati - Situazione al 10/12/2022 - Comune di FURNARI(D825) - < Foglio 1 - Particella 786 - Subalterno >  
inquadro  
STRADA STATALE Piano SI - T

Dichiarazione di N.C.   
Ultima planimetria di variazione

Compilata dal GEOMETRA  
(Titolo, cognome e nome)  
DAUCCIO ORAZIO

RISERVATO ALL'UFFICIO

Data presentazione: 03/09/1993 Data: 10/12/2022  
Totale schede: 1 - Formato di acquisizione: A4  
n. 786 sub

Scritto in NTLGPP77S23E606Q  
della provincia di MESSINA  
data 24-4-1993 Firma Geometra Orazio Dauccio

Catasto di Fabbriati - Situazione al 10/12/2022 - Comune di FURNARI(D825) - < Foglio 1 - Particella 786 - Subalterno >  
inquadro  
STRADA STATALE Piano SI - T