

MODULARIO  
F. - Cat. B. F. - 113



MINISTERO DELLE FINANZE  
DIREZIONE GENERALE DEL CATASTO E DEI SERVIZI TECNICI ERARIALI

Atto: D. Nuovo Catasto Edilizio Urbano

Lire  
15


# NUOVO CATASTO EDILIZIO URBANO

(R. DECRETO-LEGGE 15 APRILE 1969, N. 663)

Planimetria dell'immobile situato nel Comune di MONTEGROTTO Via Claudiane c.n.

Ditta

Allegata alla dichiarazione presentata all'Ufficio Tecnico Erariale di PADOVA

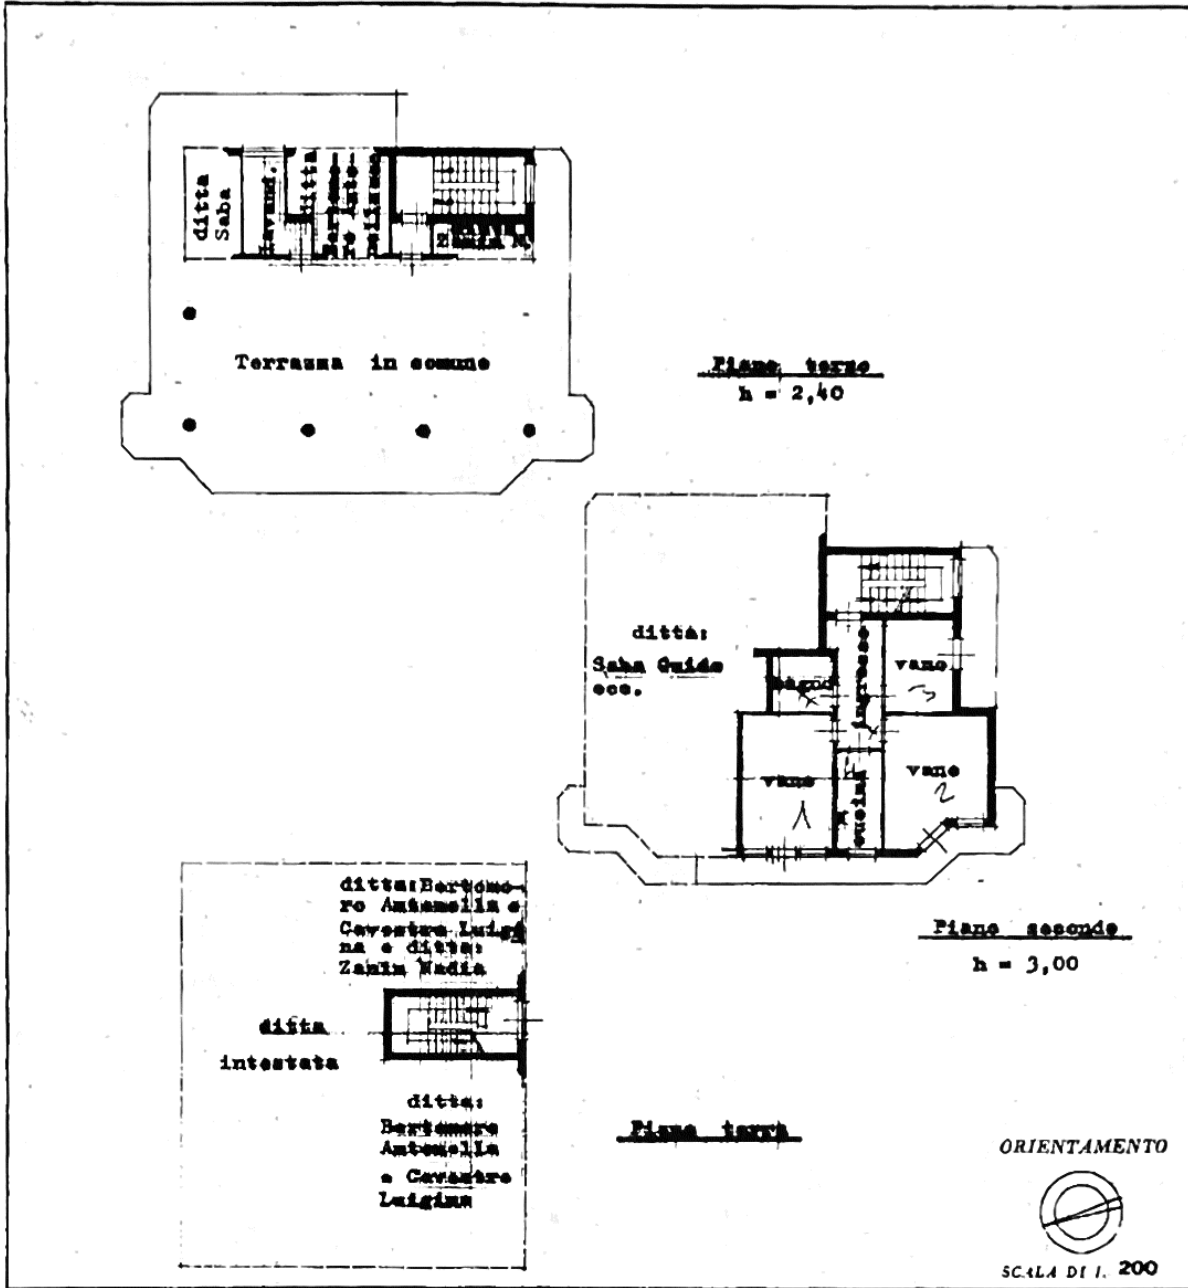

SPAZIO RISERVATO PER LE ANNOTAZIONI D'UFFICIO

DATA  
PROT. N°

LES 011 CIRA CR-1001

Stampa: 01/01/1978  
LIRE 300

Completato dal **Geometra**  
Mazzetti Diana  
Iscritta all'Albo dei geometri  
della Provincia di PADOVA  
DATA 5 dicembre 1977  
Firma: *Diana Mazzetti*

MOD. CAT. 1  
Cat. N. 7 - 315



MINISTERO DELLE FINANZE  
DIREZIONE GENERALE DEL CATASTO E DEI SERVIZI TECNICI ERARIALI

Lire  
20

# NUOVO CATASTO EDILIZIO URBANO


(R. DECRETO-LEGGE 11 APRILE 1949, N. 410)

Pianimetria dell'immobile situato nel Comune di **MONTEGROTTO** Via **Claudiana s.m.**


Data

Allegata alla dichiarazione presentata all'Ufficio tecnico Erariale di **MONTEGROTTO**

**BERTOMORO n. a Menselice il 22/8/1934 usufruttuaria in parte**

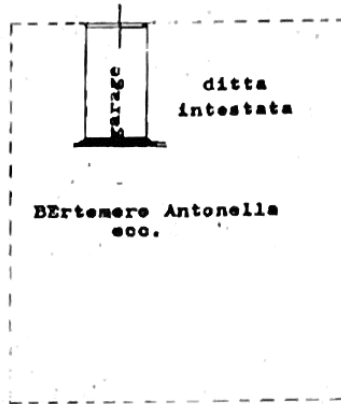

Piatta terra  
h = 2,25

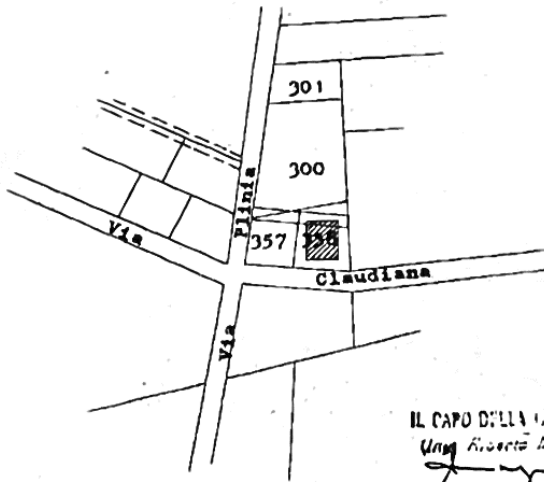

ESTRATTO di MAPPA  
Comune di MONTEGROTTO  
Sezione Unica  
Foglio VII  
Mappale 358 e 355  
Scala 1: 2000

ORIENTAMENTO



IL CAPO DELLA SEZIONE  
*Ung. Roberto Mariani*

SCALA DI I. 200

SPAZIO RISERVATO PER LE ANNOTAZIONI D'UFFICIO

Visto: di *Ung. Roberto Mariani*  
la firma dell'Ingegnere  
Travissari.

INGEGNERIO

*Ung. Roberto Mariani*



Compilata dall'Ingegnere  
*(Titolo, nome e cognome del lavorante)*  
**Imerio TREVISAN**

Iscritto all'Albo degli Ingegneri  
della Provincia di Padova

DATA **26 Novembre 1963**

Firma: *Imerio Trevisan*