

**Agenzia delle Entrate
CATASTO FABBRICATI
Ufficio Provinciale di
Milano**

Dichiarazione protocollo n. MI0259823 del 30/05/2016

Planimetria di u.i.u. in Comune di Milano

Via Carlo Imbonati

civ. 62/2

Identificativi Catastali:

Sezione:

Foglio: 137

Particella: 205

Subalterno: 982

Compilata da:
Modica Giorgio

Iscritto all'albo:
Architetti

Prov. Monza E Brianza



N. 1891

Scheda n. 1

Scala 1:200

PIANO PRIMO SOTTOSTRADA

H=2.87m

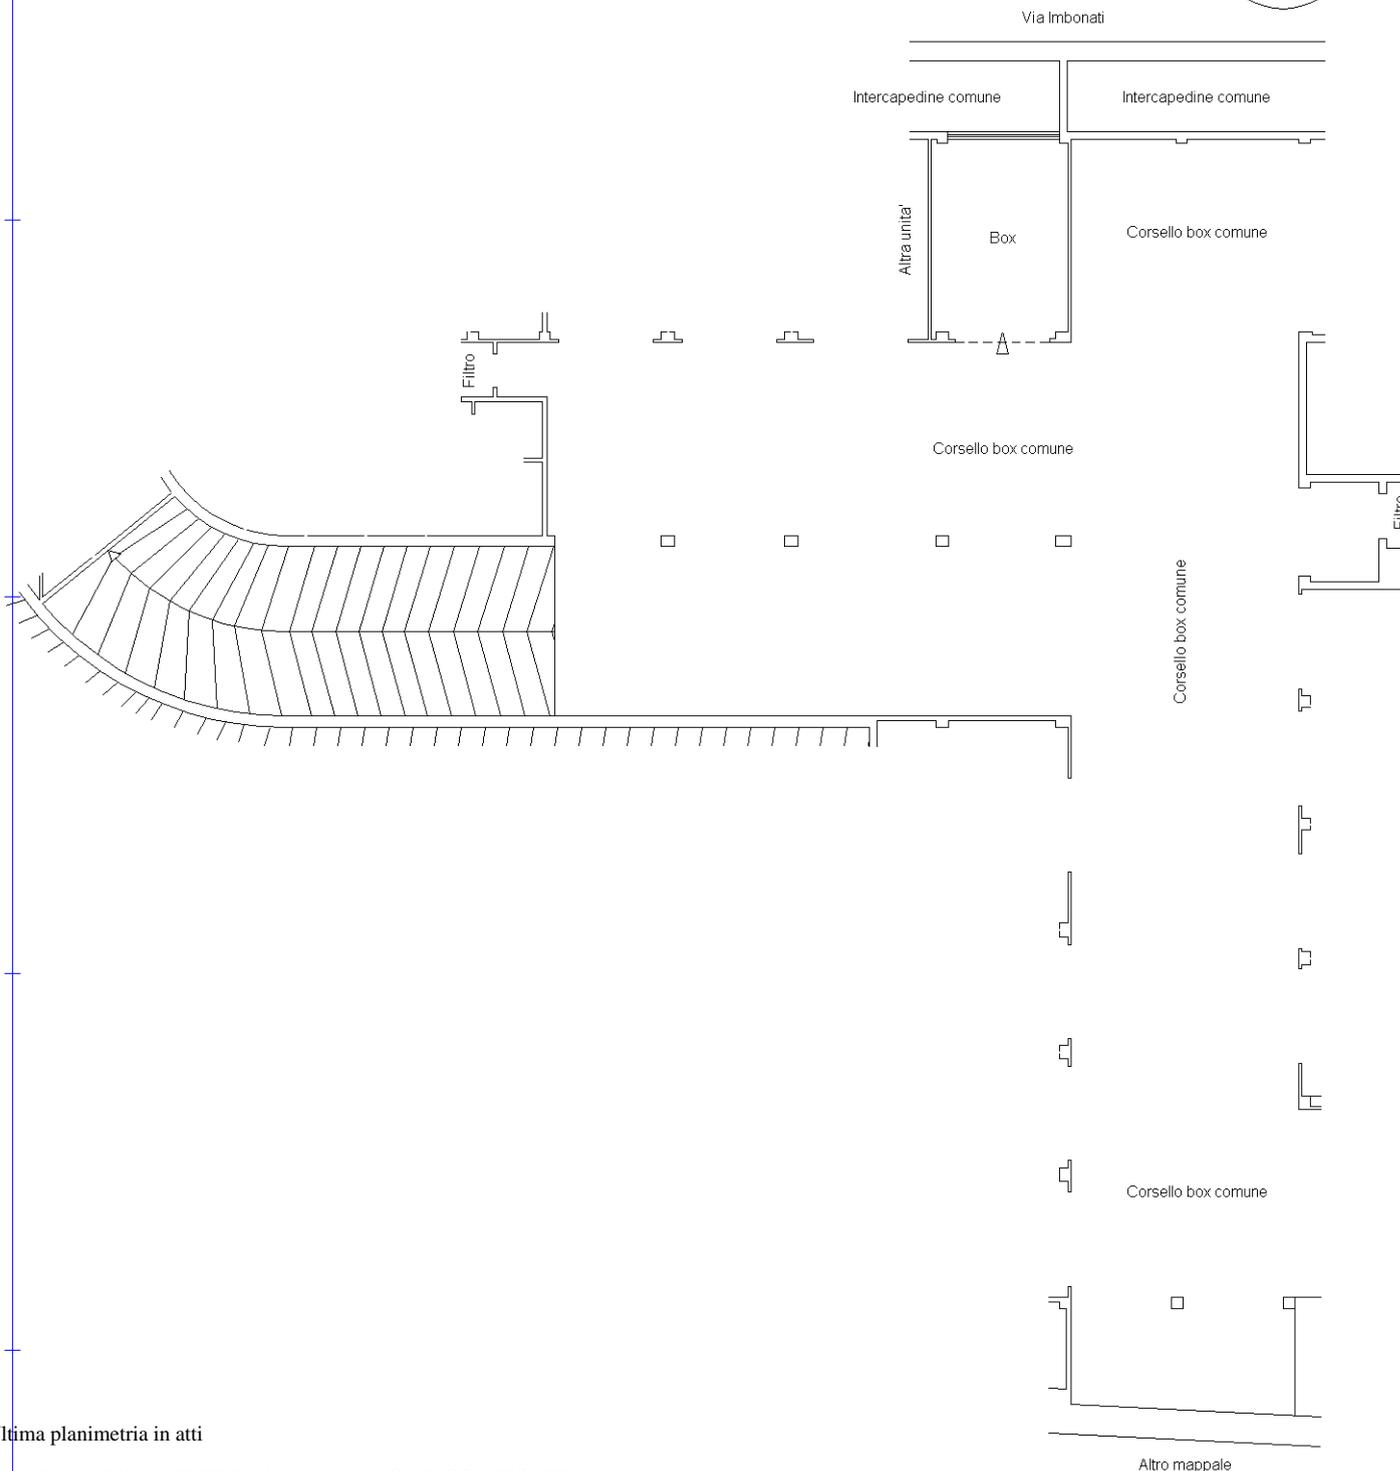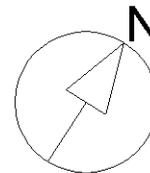

Ultima planimetria in atti