

**Agenzia delle Entrate
CATASTO FABBRICATI
Ufficio Provinciale di
Milano**

Dichiarazione protocollo n. MI0259823 del 30/05/2016

Planimetria di u.i.u. in Comune di Milano

Via Carlo Imbonati

civ. 62/2

Identificativi Catastali:

Sezione:

Foglio: 137

Particella: 205

Subalterno: 981

Compilata da:
Modica Giorgio

Iscritto all'albo:
Architetti

Prov. Monza E Brianza

N. 1891

Scheda n. 1


Scala 1:200

PIANO PRIMO SOTTOSTRADA

H=2.87m



Via Imbonati

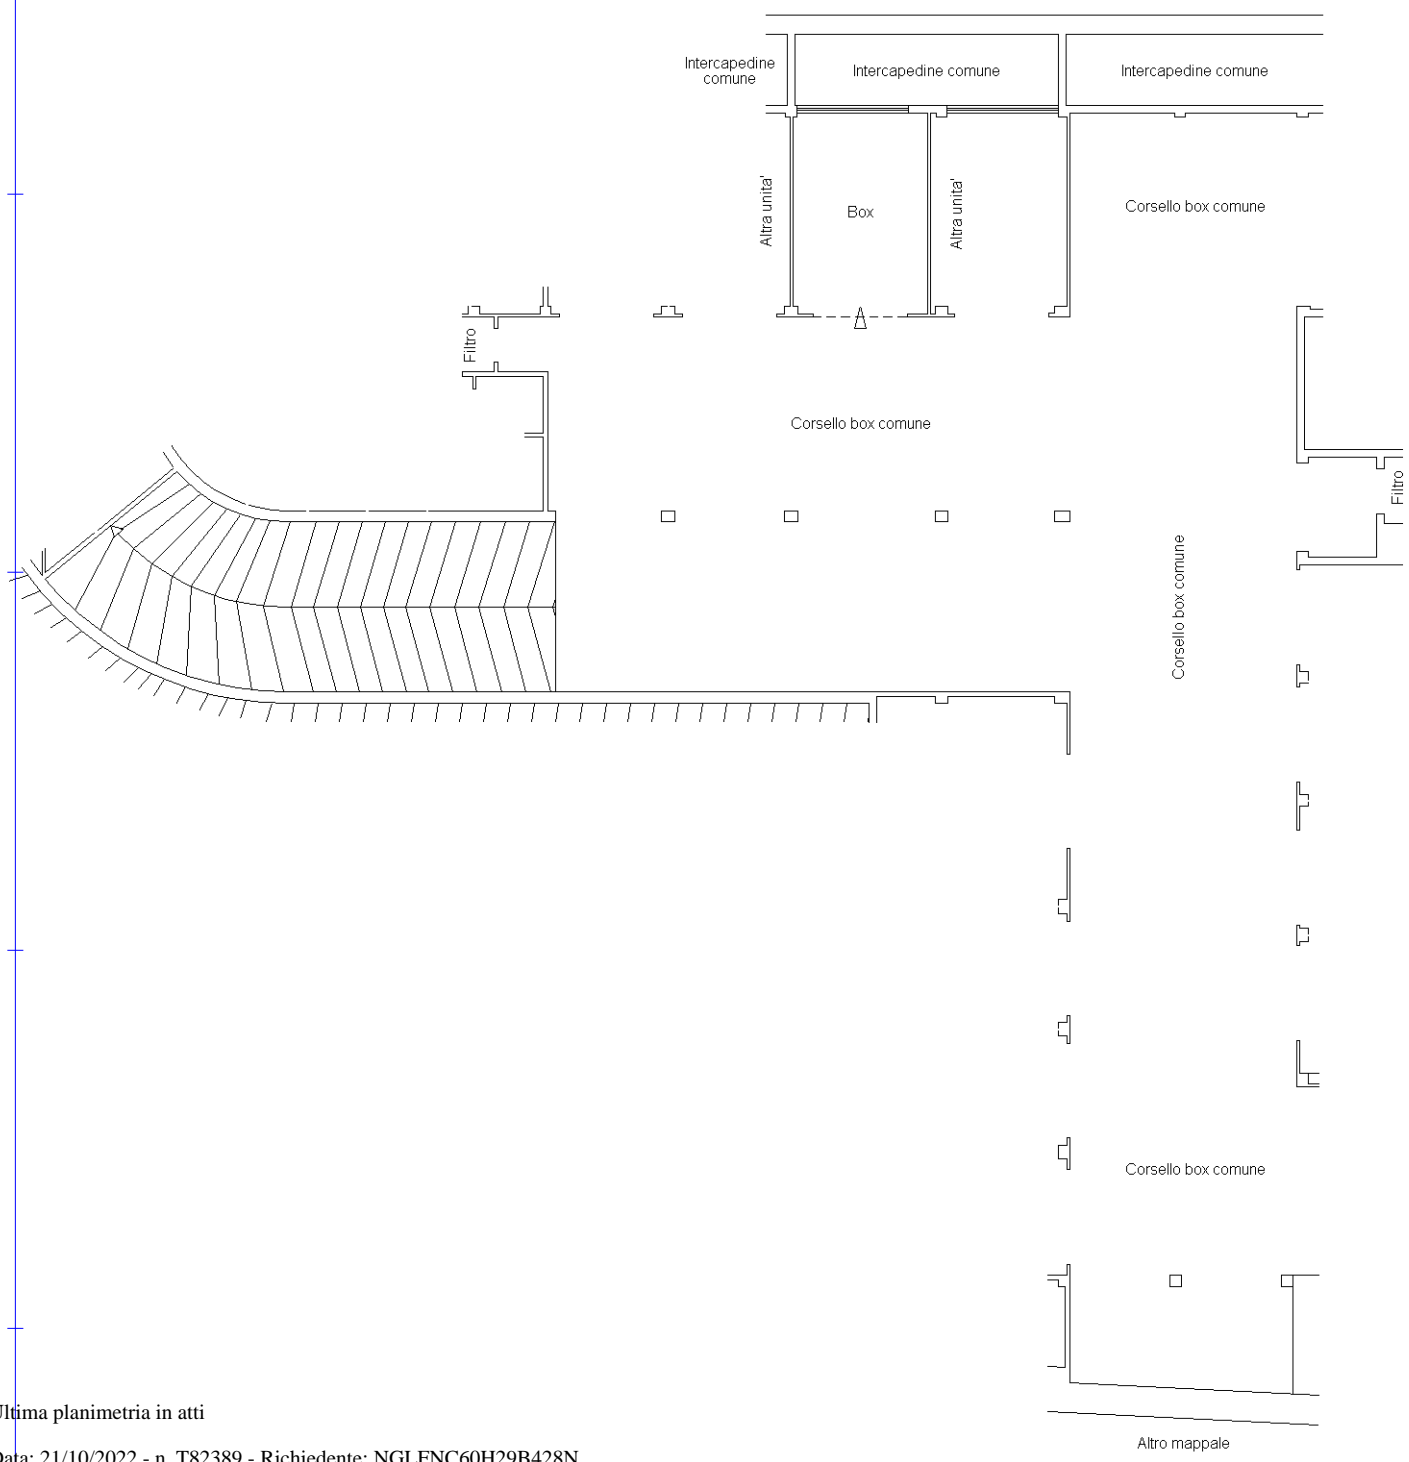

Ultima planimetria in atti

Catasto dei Fabbricati - Situazione al 21/10/2022 - Comune di MILANO(F205) - < Foglio 137 - Particella 205 - Subalterno 981 >
VIA CARLO IMBONATI n. 62/2 Piano S1