



MINISTERO DELLE FINANZE  
DIPARTIMENTO DEL TERRITORIO

MOD. EP/2 - CEU

Ufficio Tecnico Erariale di PESARO


ELABORATO PLANIMETRICO

Pag. n. 2 di 3

|                           |                     |                     |                     |                                |                          |
|---------------------------|---------------------|---------------------|---------------------|--------------------------------|--------------------------|
| Comune<br><u>FRONTONE</u> | Sezione<br><u>U</u> | Foglio<br><u>15</u> | Numero<br><u>45</u> | Tipo mappale n.<br><u>1723</u> | del<br><u>25.07.1990</u> |
|---------------------------|---------------------|---------------------|---------------------|--------------------------------|--------------------------|

DIMOSTRAZIONE GRAFICA DEI SUBALTERNI ASSEGNATI

SCALA 1: 500

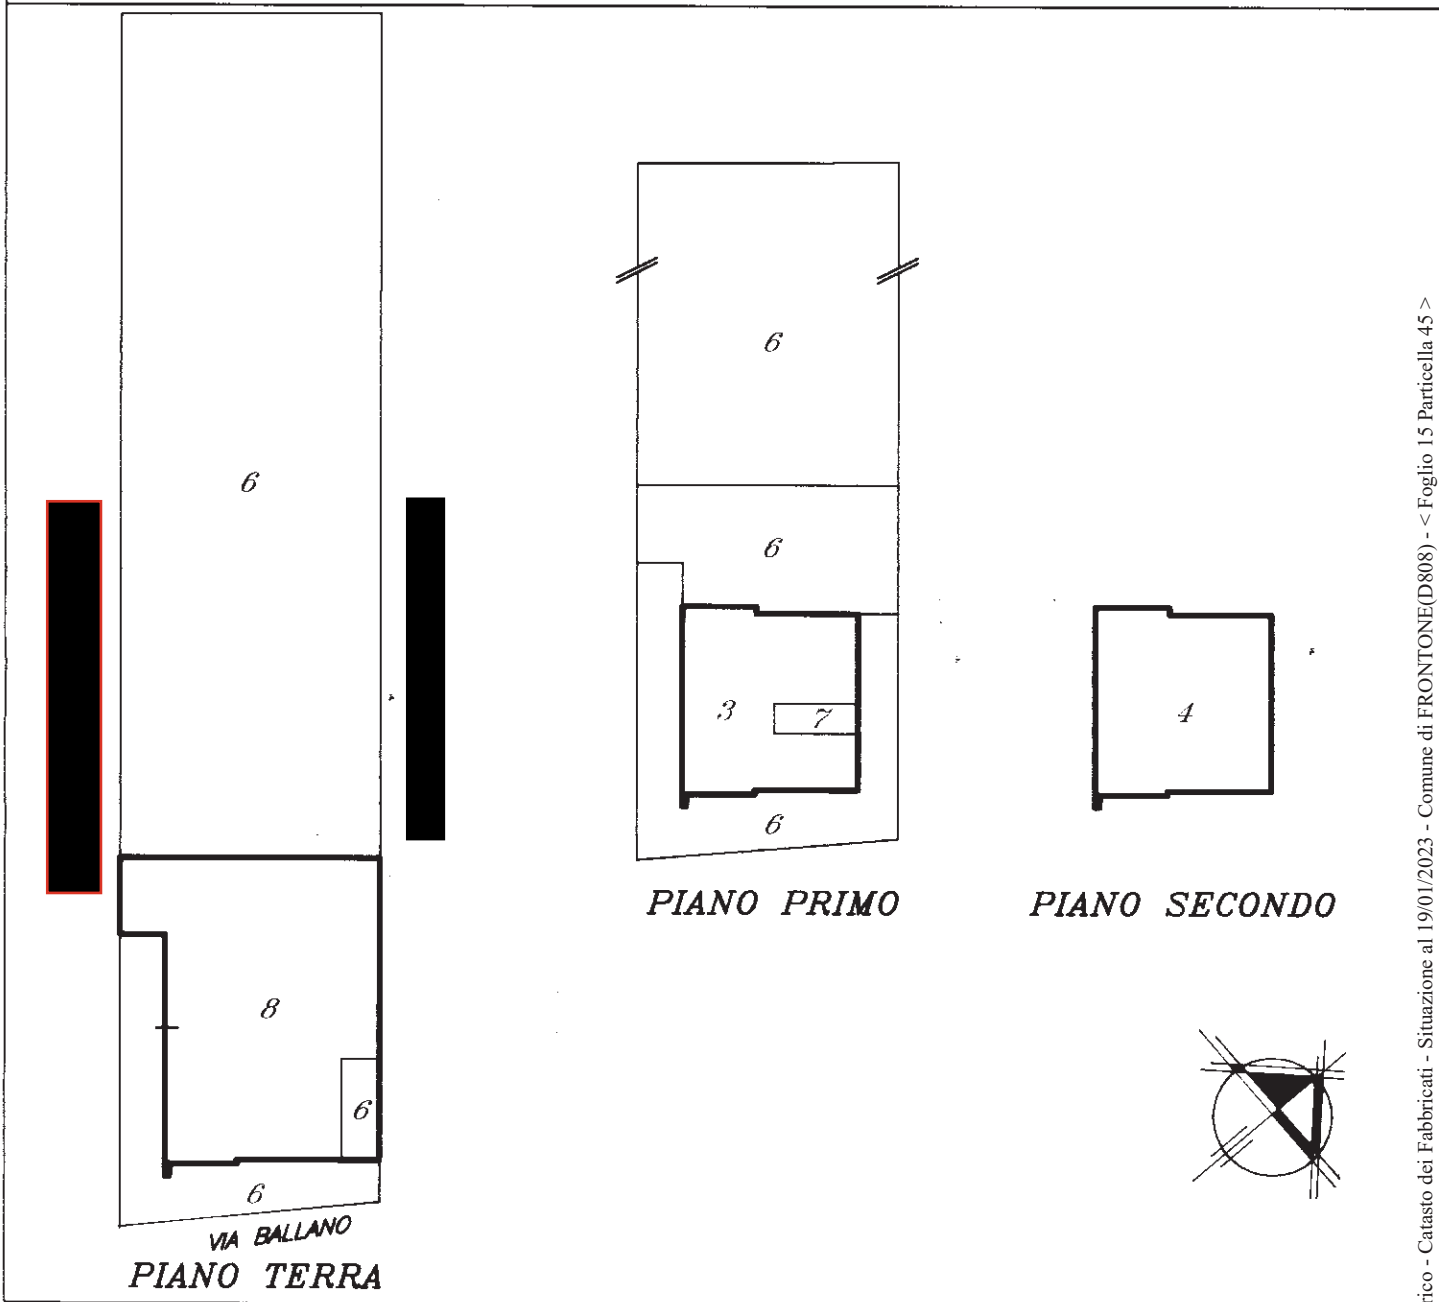

Elaborato Planimetrico - Catasto dei Fabbricati - Situazione al 19/01/2023 - Comune di FRONTONE(D808) - < Foglio 15 Particella 45 >

|  |                                     |   |
|--|-------------------------------------|---|
| Riservato all'Ufficio Tecnico Erariale<br>Protocollo <u>20 2067</u><br>Sostituisce il precedente mod. EP/2 prot. _____<br>Annullato o sostituito dal mod. EP/2 prot. _____ | L'operatore _____<br>_____<br>_____ | IL TECNICO<br>_____<br>data _____<br>_____<br>firma _____ |
|--|-------------------------------------|---|

Ultima planimetria in atti

Data presentazione: 16/03/1999 - Data: 19/01/2023 - n. T502731 - Richiedente: Telematico

Totale schede: 3 - Formato di acquisizione: A4(210x297) - Formato stampa richiesto: A4(210x297) - Fattore di scala non utilizzabile