


**ELABORATO PLANIMETRICO**  
 Compilato da:  
**Mori Sergio**  
 Iscritto all'albo:  
**Geometri**  
 Prov. Perugia N. 01553

**Agenzia delle Entrate**  
**CATASTO FABBRICATI**  
 Ufficio Provinciale di  
**Perugia**

Comune di **Perugia**  
 Sezione: Foglio: **229** Particella: **1285**

Protocollo n. PG0213686 del 28/09/2015  
 Tipo Mappale n. del

Dimostrazione grafica dei subalterni Scala 1 : 500

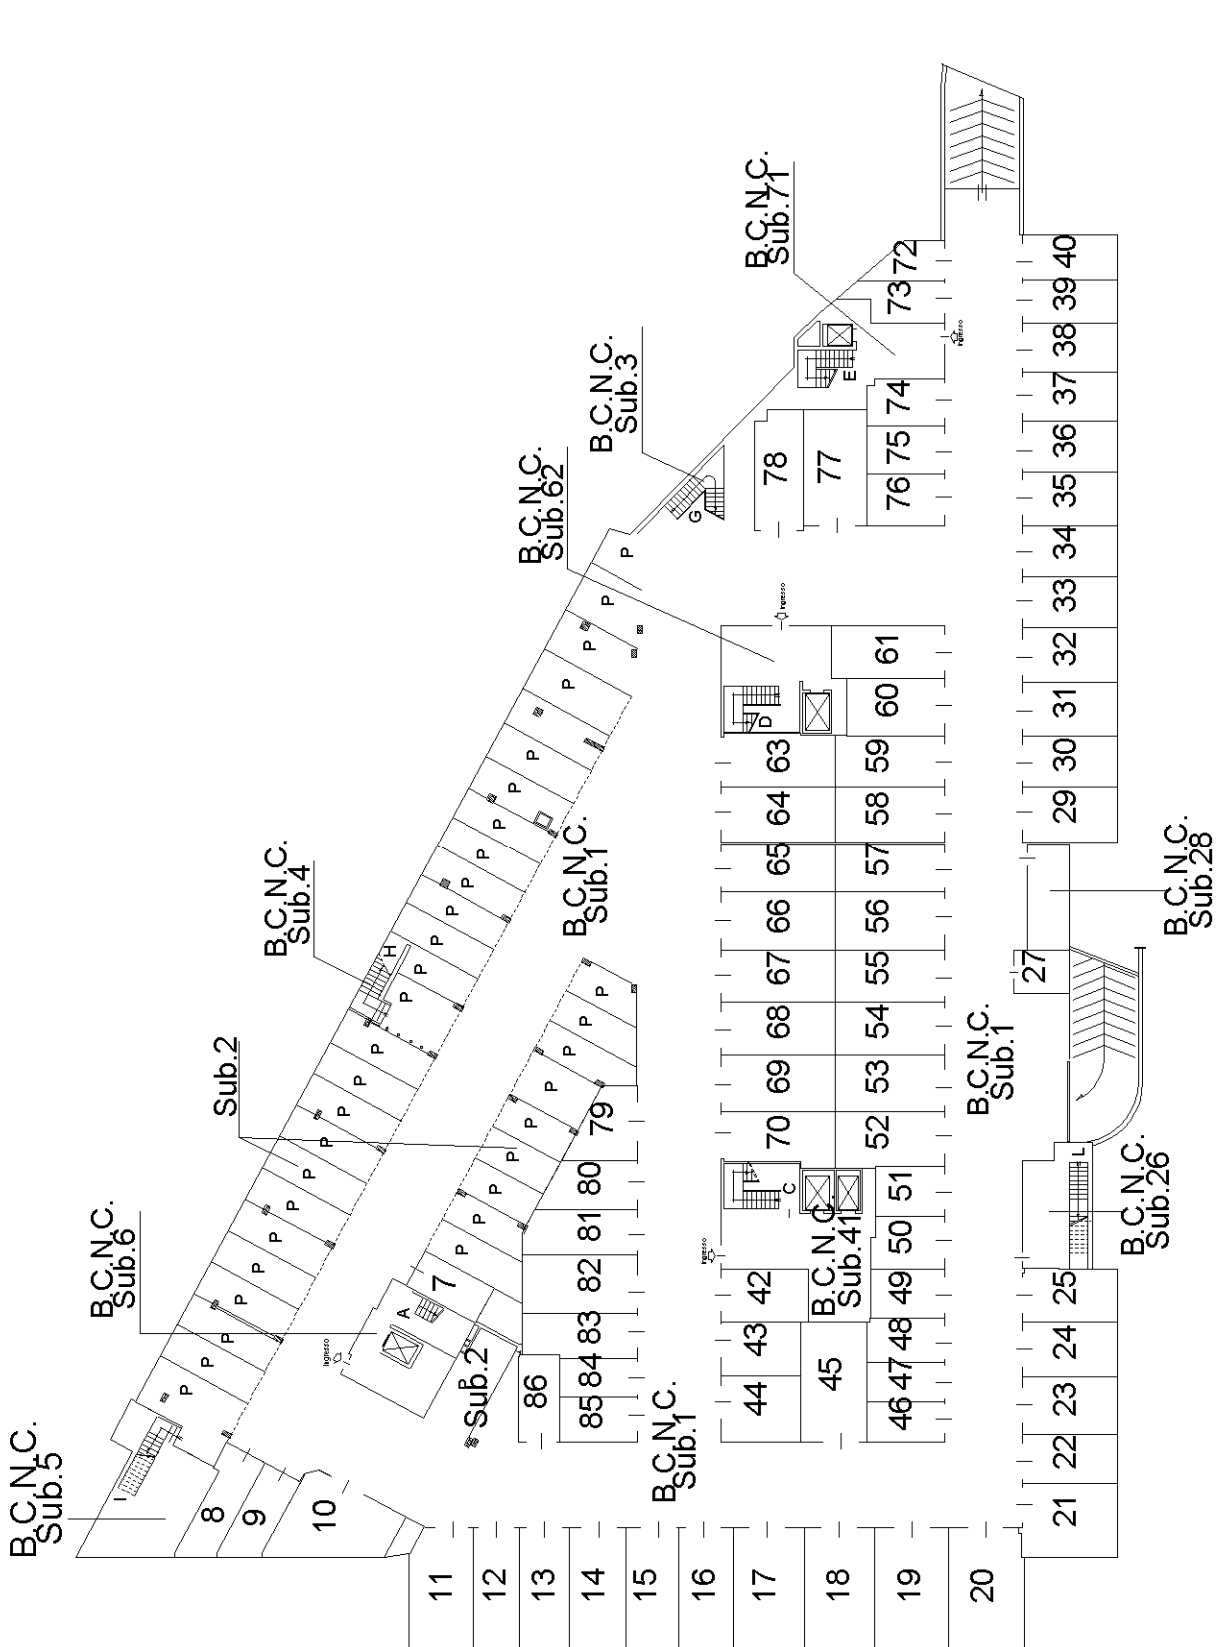

**PIANO PRIMO INTERRATO**

Ultima planimetria in atti

**ELABORATO PLANIMETRICO**

Compilato da:  
**Mori Sergio**

Iscritto all'albo:  
**Geometri**

Prov. **Perugia**

N. **01553**

**Agenzia delle Entrate  
CATASTO FABBRICATI  
Ufficio Provinciale di  
Perugia**

Comune di **Perugia**

Sezione: Foglio: **229**



Particella: **1285**

Protocollo n. PG0213686 del 28/09/2015

Tipo Mappale n. del

Dimostrazione grafica dei subalterni

Scala 1 : 1000

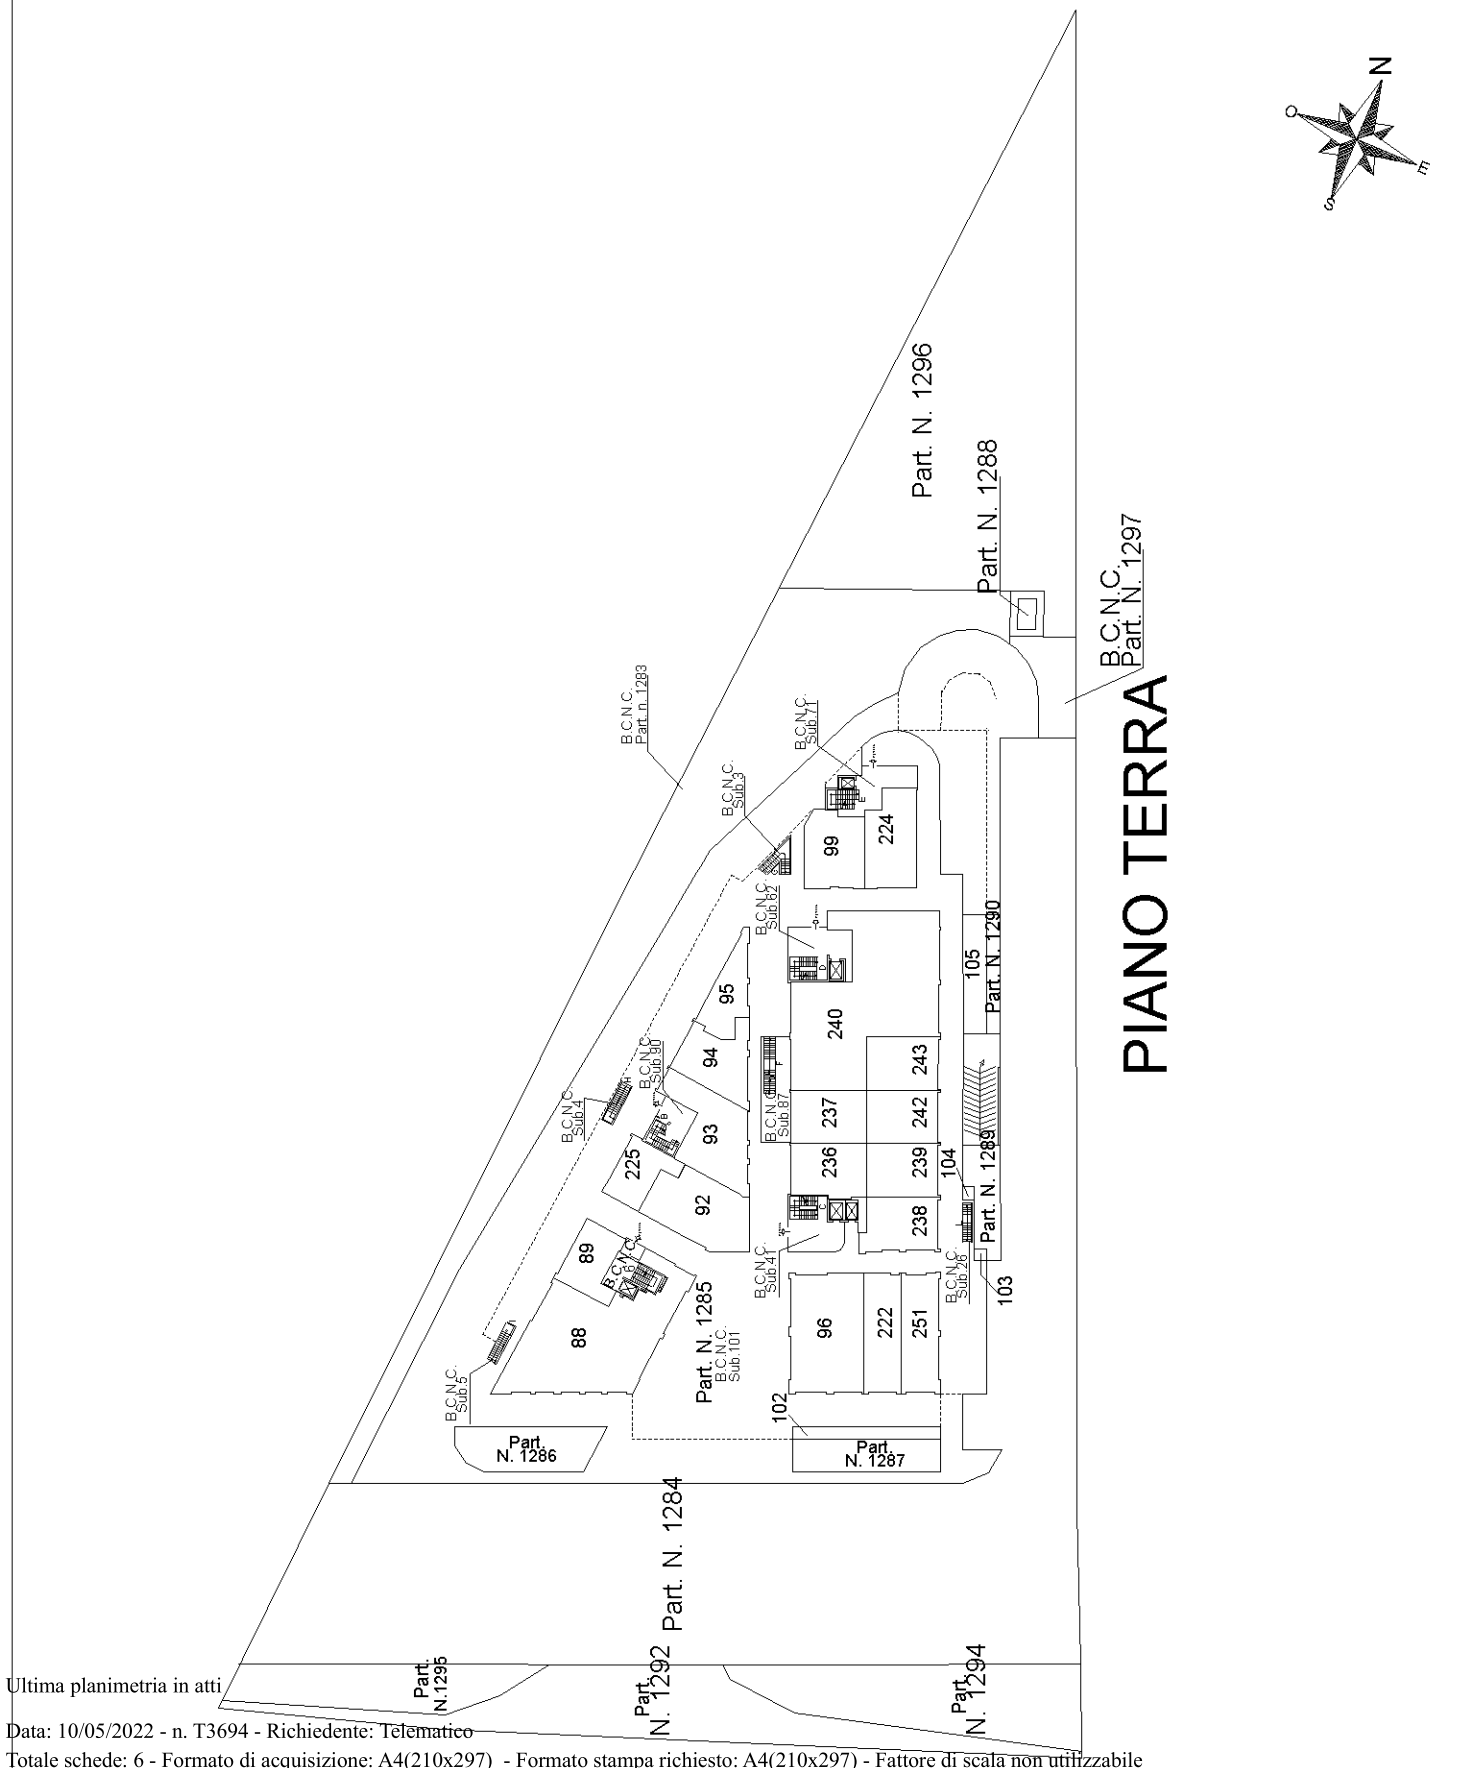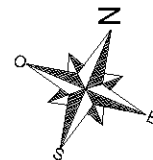

Ultima planimetria in atti

**ELABORATO PLANIMETRICO**

Compilato da:  
**Mori Sergio**

Iscritto all'albo:  
**Geometri**

Prov. **Perugia**

N. **01553**

**Agenzia delle Entrate**  
**CATASTO FABBRICATI**  
**Ufficio Provinciale di**  
**Perugia**

Comune di **Perugia**

Sezione: Foglio: **229**



Particella: **1285**

Protocollo n. PG0213686 del 28/09/2015

Tipo Mappale n. del

Dimostrazione grafica dei subalterni

Scala 1 : 500

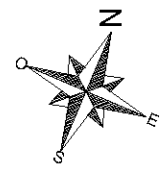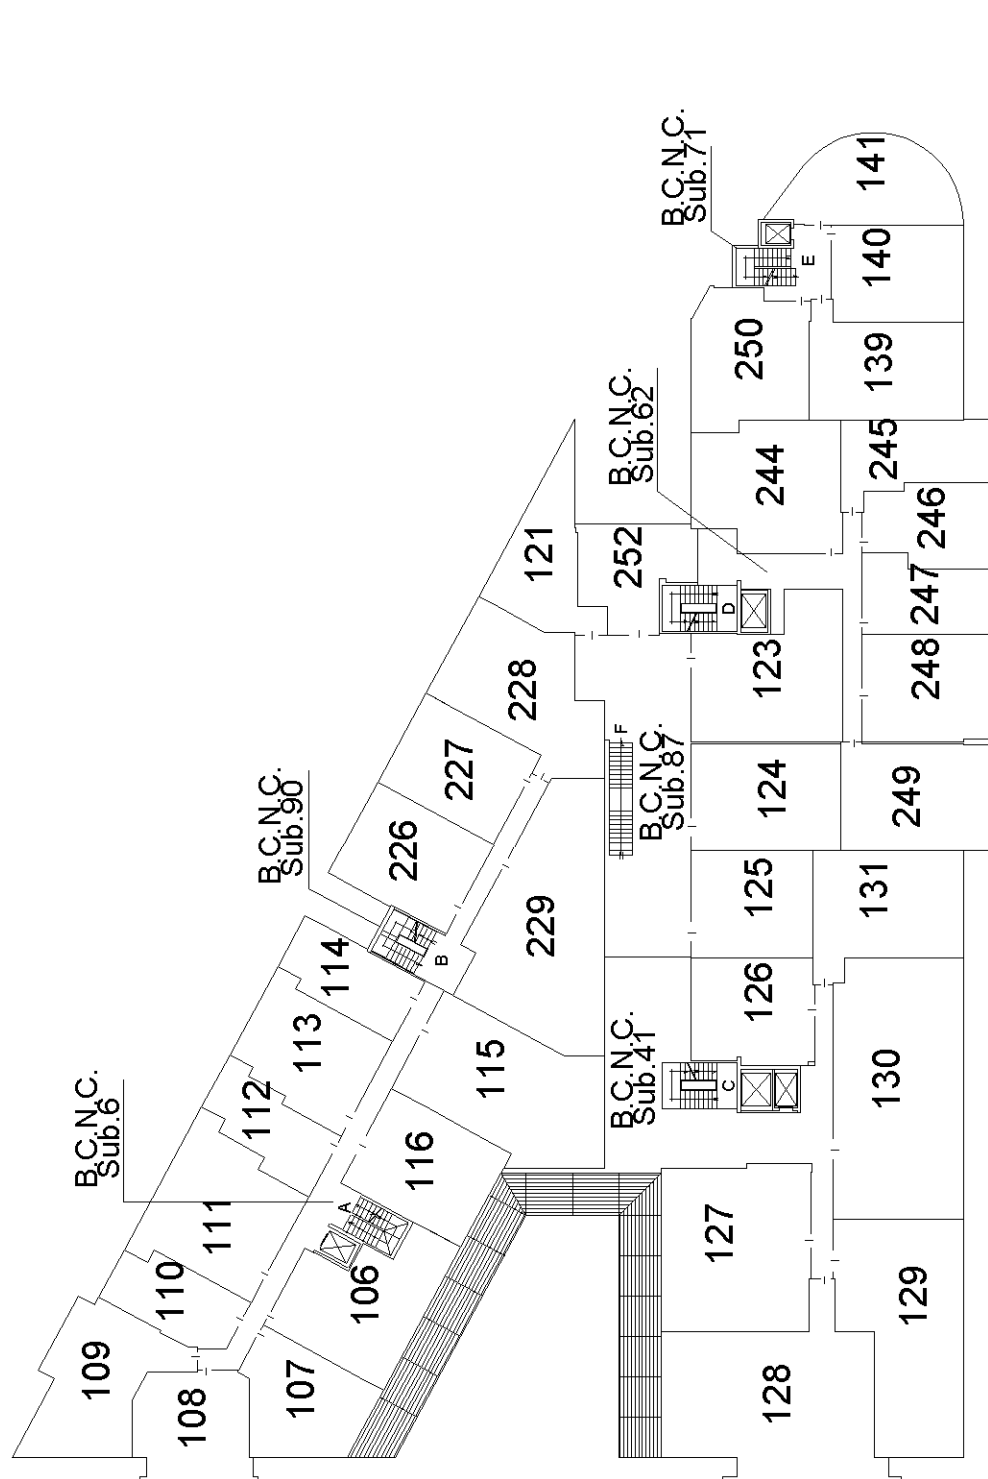


**PIANO PRIMO**

Ultima planimetria in atti

| ELABORATO PLANIMETRICO                |                 |
|---------------------------------------|-----------------|
| Compilato da:<br><b>Mori Sergio</b>   |                 |
| Iscritto all'albo:<br><b>Geometri</b> |                 |
| Prov. <b>Perugia</b>                  | N. <b>01553</b> |

**Agenzia delle Entrate**  
**CATASTO FABBRICATI**  
**Ufficio Provinciale di**  
**Perugia**

|                                      |                    |  |                     |
|--------------------------------------|--------------------|--|---------------------|
| Comune di <b>Perugia</b>             |                    | Protocollo n. PG0213686 del 28/09/2015 |                     |
| Sezione:                             | Foglio: <b>229</b> | Particella: <b>1285</b>                | Tipo Mappale n. del |
| Dimostrazione grafica dei subalterni |                    |  | Scala 1 : 500       |

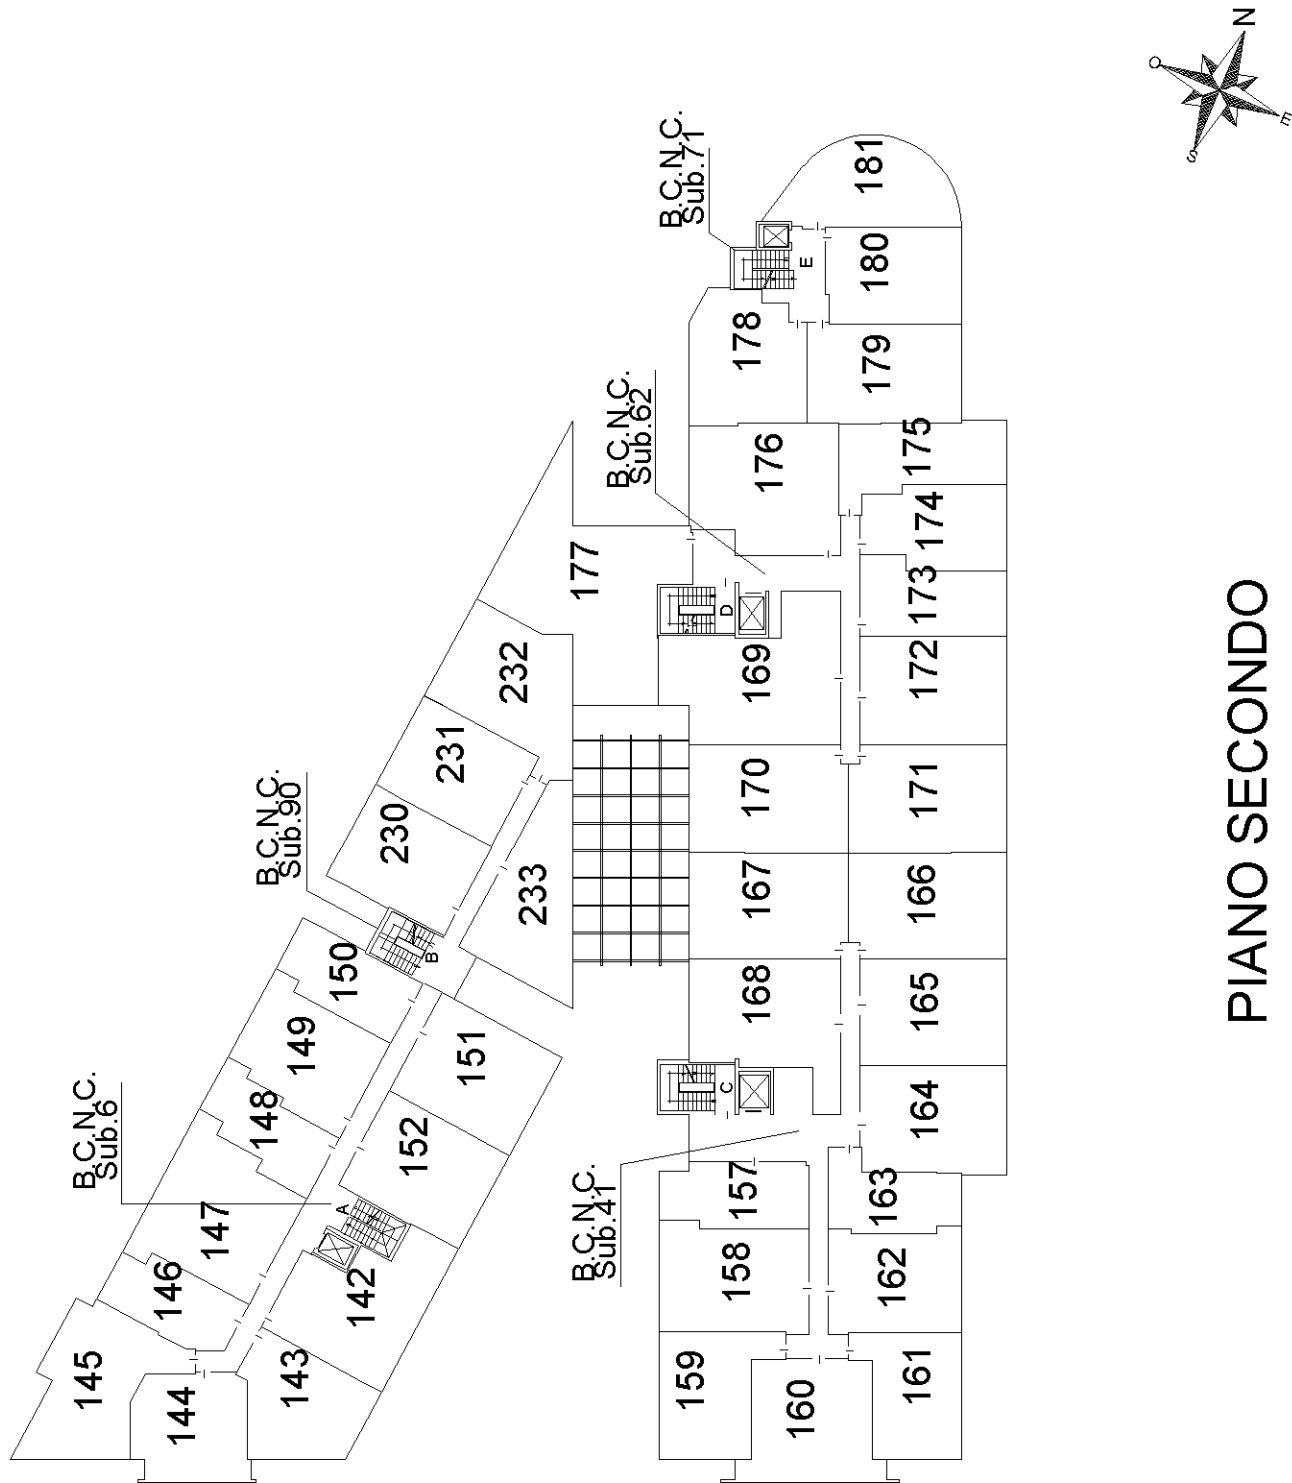

**PIANO SECONDO**

Ultima planimetria in atti

**ELABORATO PLANIMETRICO**

Compilato da:  
**Mori Sergio**

Iscritto all'albo:  
**Geometri**

Prov. **Perugia**

N. **01553**

**Agenzia delle Entrate  
CATASTO FABBRICATI  
Ufficio Provinciale di  
Perugia**

Comune di **Perugia**

Sezione: Foglio: **229**



Particella: **1285**

Protocollo n. PG0213686 del 28/09/2015

Tipo Mappale n. del

Dimostrazione grafica dei subalterni

Scala 1 : 500

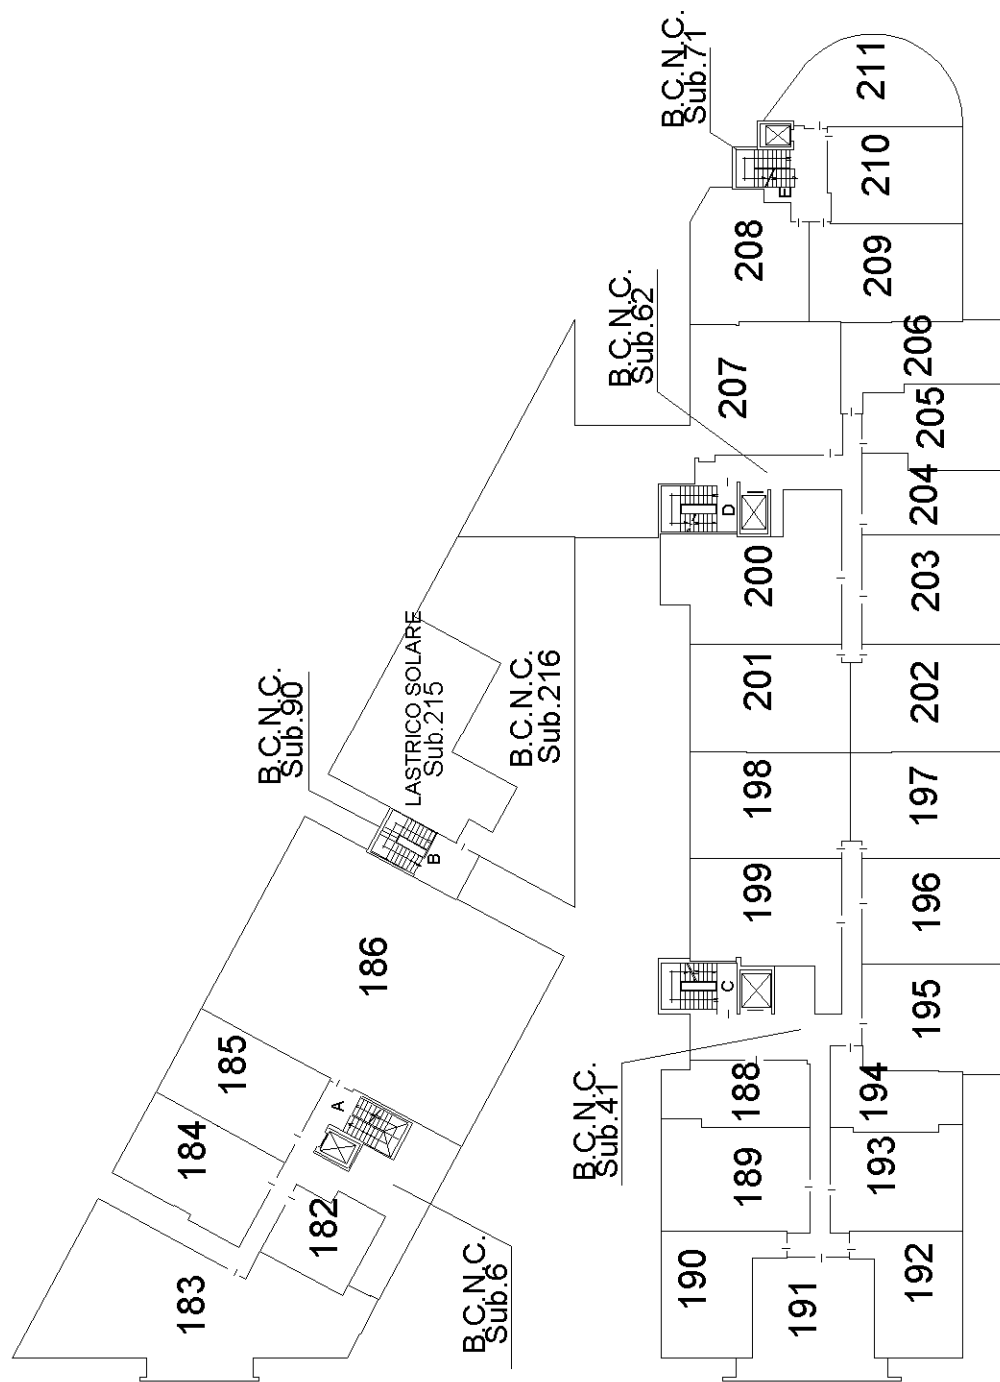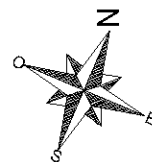

**PIANO TERZO**

Ultima planimetria in atti

Agenzia delle Entrate  
**CATASTO FABBRICATI**  
Ufficio Provinciale di  
**Perugia**

**ELABORATO PLANIMETRICO**

Compilato da:  
**Mori Sergio**

Iscritto all'albo:  
**Geometri**

Prov. **Perugia**

N. **01553**

Comune di **Perugia**

Sezione: Foglio: **229**



Particella: **1285**

Protocollo n. PG0213686 del 28/09/2015

Tipo Mappale n. del

Dimostrazione grafica dei subalterni

Scala 1 : **500**

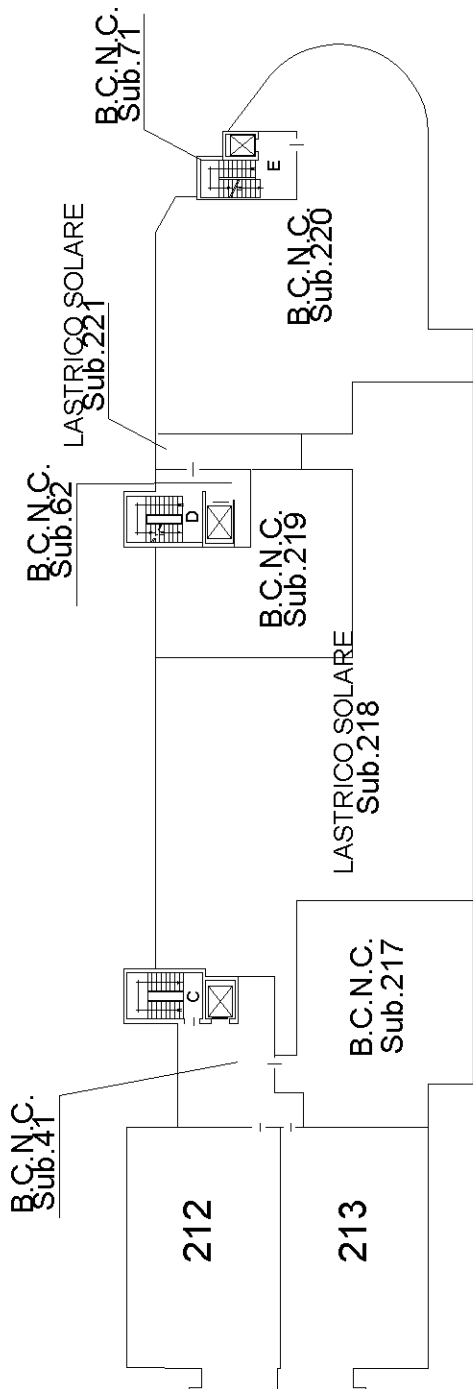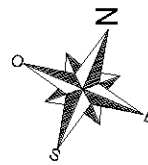

**PIANO QUARTO**

Ultima planimetria in atti

**Agenzia del Territorio  
CATASTO FABBRICATI**  
Ufficio provinciale di  
Perugia

Dichiarazione protocollo n. PG0293496 del 22/12/2005  
Planimetria di u.i.v. in Comune di Perugia  
Strada Trasimeno Ovest civ. SNC

Identificativi Catastali:  
Sezione: 229  
Foglio: 229  
Particella: 1285  
Subalterno: 88

Compilata da:  
Miliucci Marco  
Iscritto all'albo:  
Geometri  
Prov. Perugia N. 4298

Scheda 1 - Scala 1:100

Ultima planimetria in atti

Data: 10/05/2022 - n. T3330 - Richiedente: RPNNDR72D10D653I

Totale schede: 1 - Formato di acquisizione: A3(297x420) - Formato stampa richiesto: A4(210x297)



**PIANO TERRA**

inneu 01