

**Agenzia del Territorio  
CATASTO FABBRICATI  
Ufficio Provinciale di  
Lucca**

Dichiarazione protocollo n. 000026673 del 06/02/2003

Planimetria di u.i.u. in Comune di Viareggio

Piazza D'azeglio

civ. 61

Identificativi Catastali:

Sezione:  
Foglio: 18  
Particella: 534  
Subalterno: 74


Compilata da:  
Belluomini Antonella  
Iscritto all'albo:  
Geometri

Prov. Lucca


N. 1201

Scheda n. 1

Scala 1:200

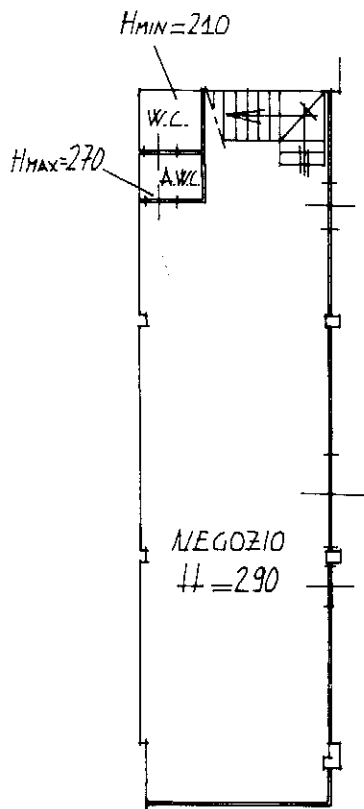

PIANO TERRA

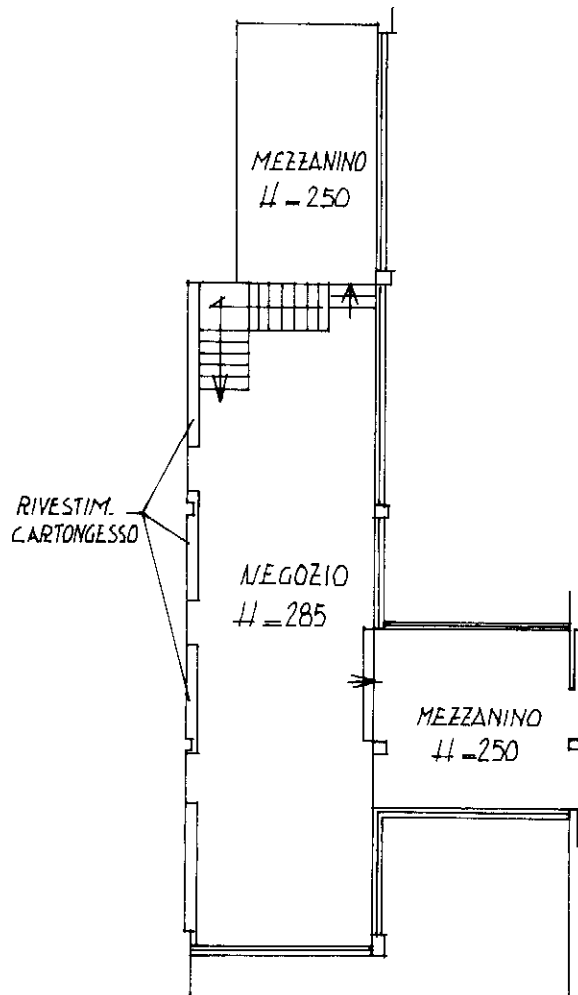

PIANO PRIMO

Catasto dei Fabbricati - Situazione al 10/05/2022 - Comune di VIAREGGIO(L833) - < Foglio 18 - Particella 534 - Subalterno 74 >  
PIAZZA MASSIMO D' AZEGLIO n. 61 Piano T-1

Ultima planimetria in atti