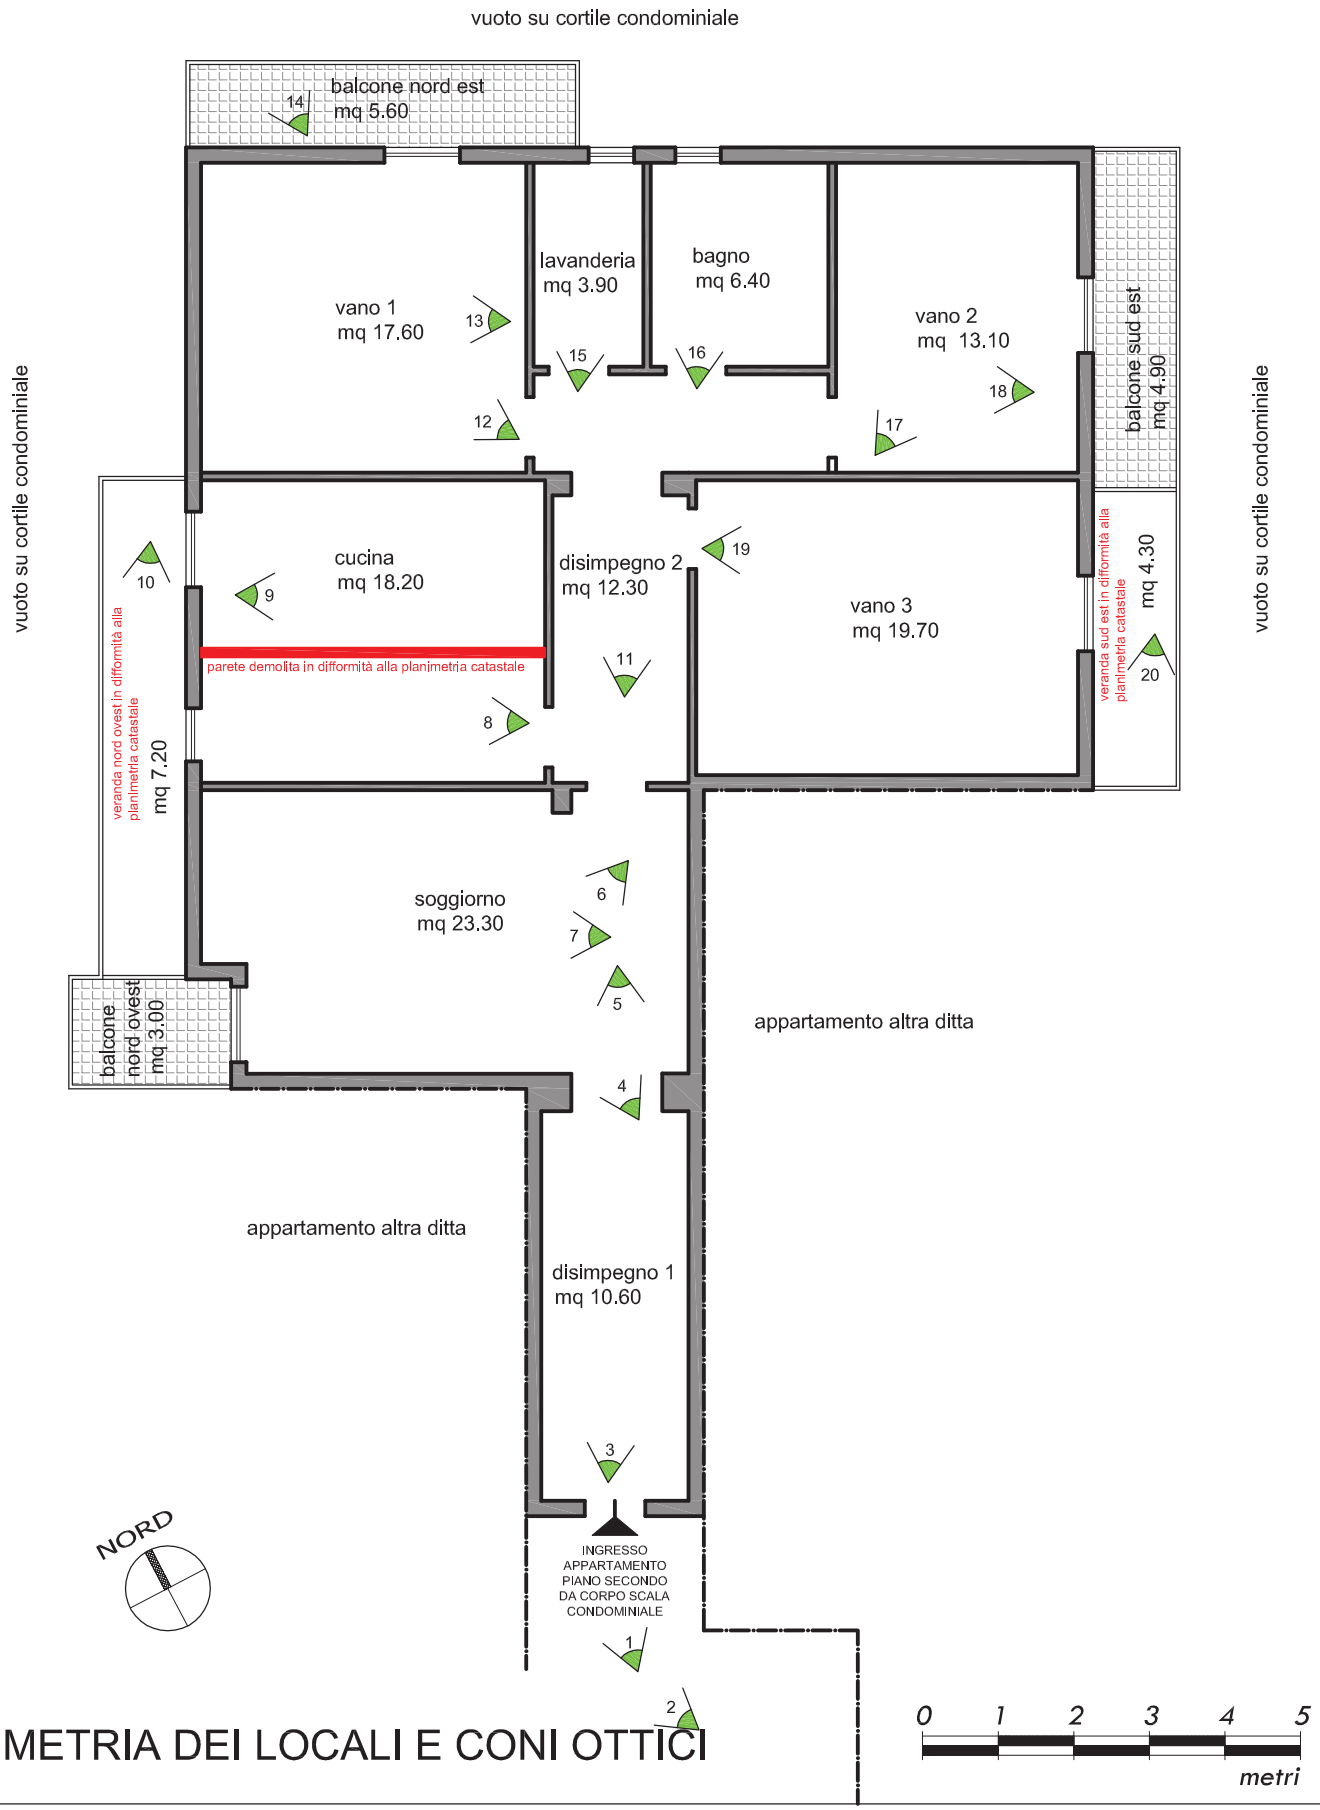

PLANIMETRIA DEI LOCALI E CONI OTTICI

Tribunale di Catania VI Sezione Civile – Esecuzione immobiliare n. 402/2019
ALLEGATO 4 - APPARTAMENTO DI PIANO PRIMO SECONDO - VIA MADONNA DELLA VIA 190