

Agenzia delle Entrate
CATASTO FABBRICATI
Ufficio provinciale di
Mantova

Dichiarazione protocollo n. MN0074931 del 05/08/2024
Comune di Viadana
Via Don Alessandro Corbari civ. 3/P


Identificativi Catastali:
Sezione:
Foglio: 105
Particella: 392
Subalterno: 303

Compilata da:
Moratti Mauro
Iscritto all'albo:
Geometri
Prov. Mantova N. 2085


Planimetria n. 1	Scala 1: 200
------------------	--------------

Ultima planimetria in atti
Data: 21/08/2024 - n. T45293 - Richiedente: MRTMRA71M03E897F
Totale schede: 1 - Formato di acquisizione: A3(297x420) - Formato stampa richiesto: A4(210x297)

PIANO TERRA
H= MT. 2,70

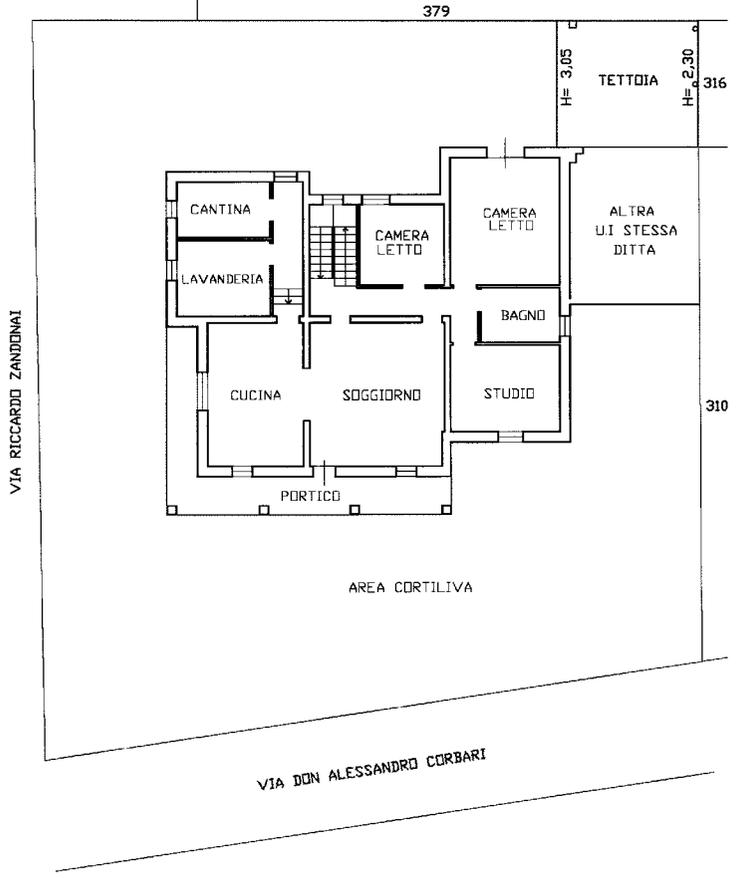

PIANO PRIMO

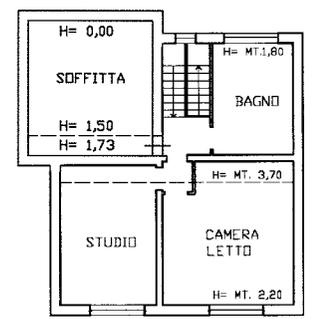

10 metri

Dichiarazione protocollo n. 000102900 del 28/06/2002

**Agenzia del Territorio
CATASTO FABBRICATI
Ufficio Provinciale di
Mantova**

Planimetria di u.i.u. in Comune di Viadana

Via Corbari

civ. CM

Identificativi Catastali:

Sezione:

Foglio: 105

Particella: 392

Subalterno: 302

Compilata da:

Bo Fabrizio

Iscritto all'albo:

Architetti


Prov. Reggio Emilia

N. 192

Scheda n. 1

Scala 1:200

PIANO TERRA

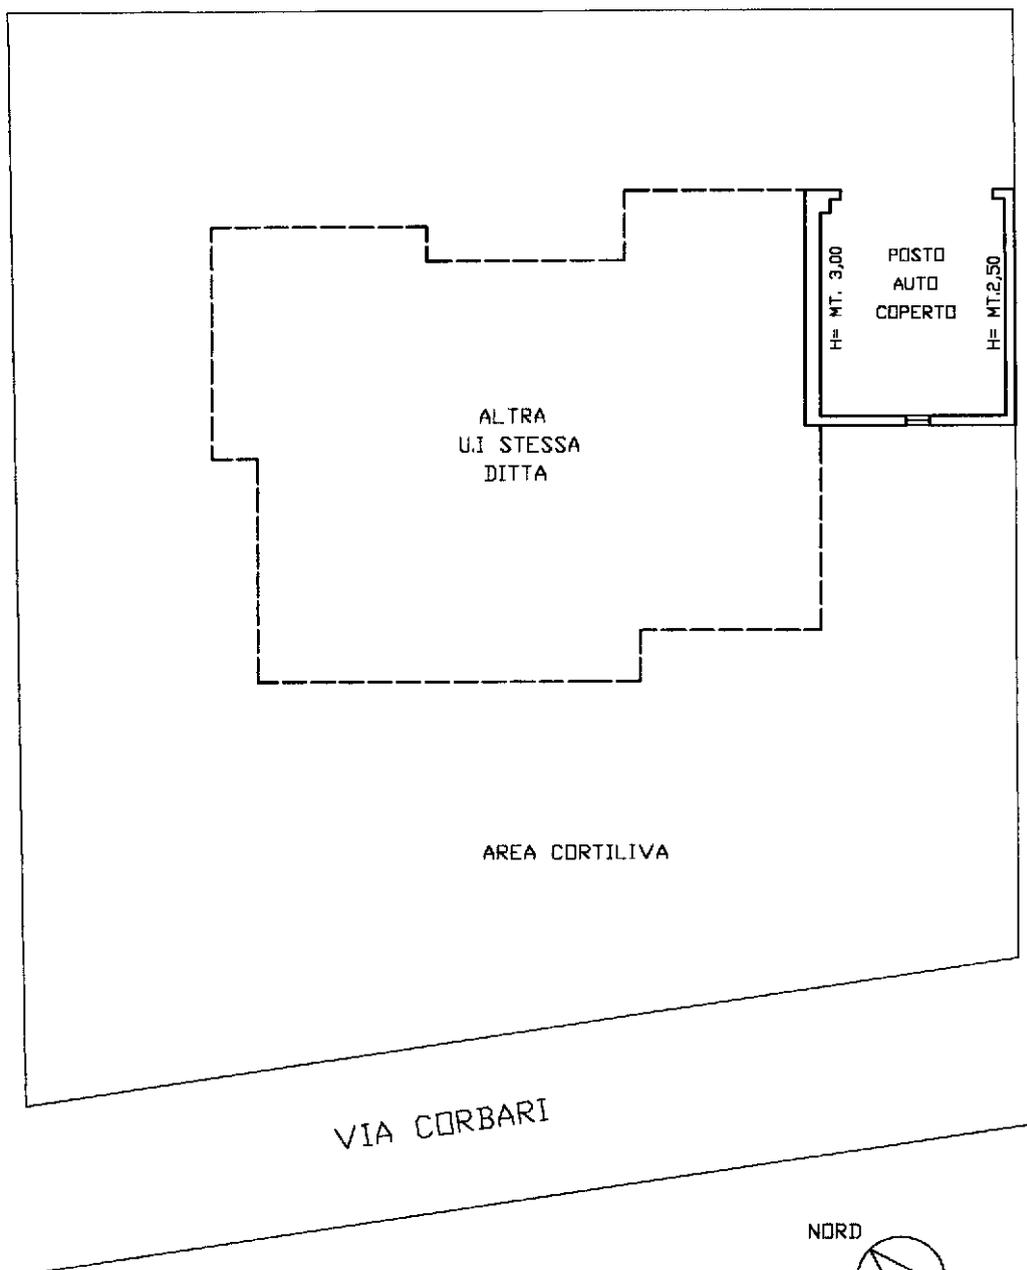

Catasto dei Fabbricati - Situazione al 21/08/2024 - Comune di VIADANA (L.826) - < Foglio 105 - Particella 392 - Subalterno 302 >
VIA DON ALESSANDRO CORBARI n. 3/P Piano T

Ultima planimetria in atti