



Promossa da Banca Agricola Popolare di Ragusa soc.
contro
DEBITRICE ESECUTATA
Disegni allegati alla consulenza tecnica d'Ufficio.
Scala 1:100

abitato sito a Caltagirone in via Guglia n°5
insito al N.C.E.U. al foglio 87 particella 4566 sub 3
superficie coperta piano 2° mq 124,00

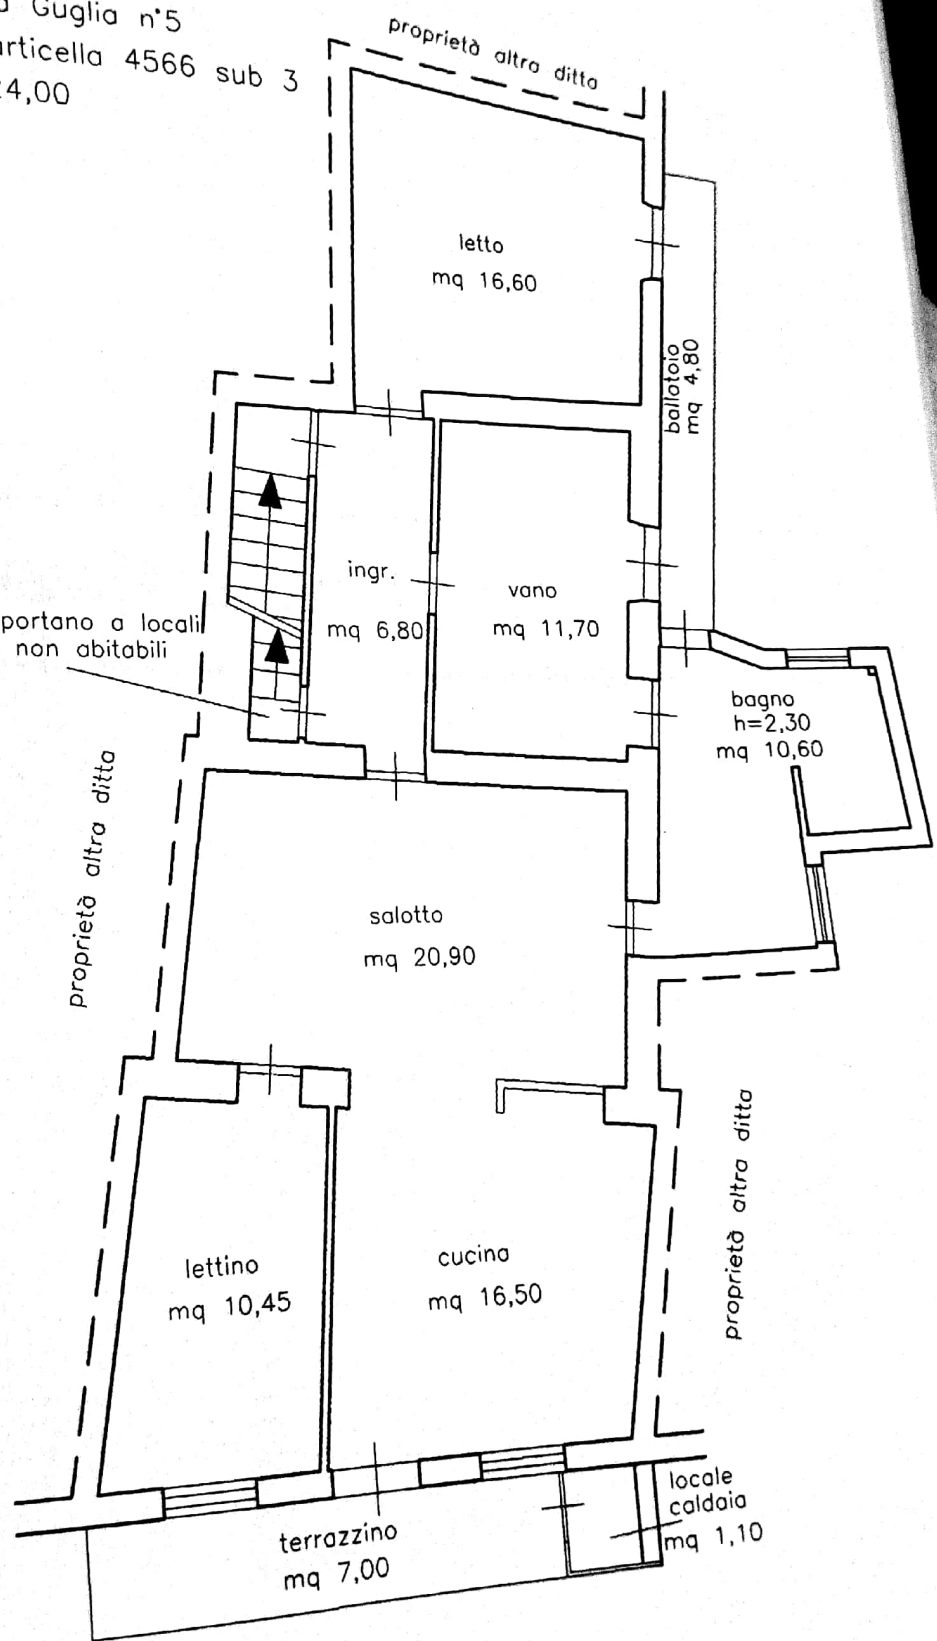


scale che portano a locali sotto tetto non abitabili

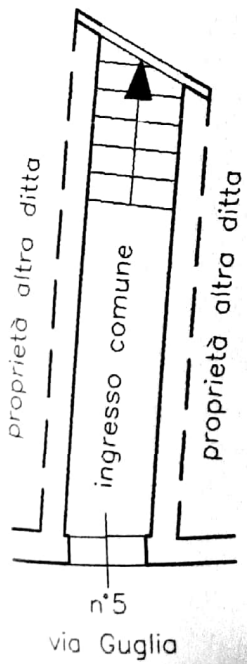

via Guglia

PIANTA SECONDO PIANO



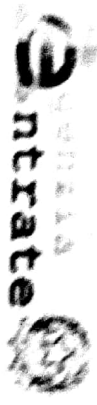

Visura per immobile

Situazione degli atti informatizzati al 18/10/2013

Data: 18/10/2013 - Ora: 08.21.06
Visura n.: CT0303843 Pag: 1
Fine

Dati della richiesta
Comune di CALTAGIRONE (Codice: B428)
Provincia di CATANIA

Catasto Fabbricati
Foglio: 87 Particella: 4566 Sub.: 3

N.	DATI IDENTIFICATIVI				DATI DI CLASSAMENTO				Rendita	DATI DERIVANTI DA	
	Sezione Urbanità	Foglio	Particella	Sub	Zona Cons.	Micro Zona	Categoria	Classe			Consistenza
1		87	4566	3			A/3	3	7 vani	Euro 202,45 L. 392.000	Impianto meccanografico del 30/06/1987
Indirizzo: VIA GUGLIA n. 5 piano: 2;											

DATI ANAGRAFICI		CODICE FISCALE		DIRITTI E ONERI REALI	
N.	1				
DATI DERIVANTI DA					
ISTRUMENTO (ATTO PUBBLICO) del 04/04/2008 Nota presentata con Modello Unico n. 13379.1/2008 in atti dal 10/04/2008 Repertorio n. 45568 Rogante: FERRARA FILIPPO Sede: NISCEMI Registrazione: Sede: COMPRAVENDITA					

Unità immobiliari n. 1 Ricevuta n. 107815 Tributi erariali: Euro 1,00

Visura ordinaria Richiedente:

