

**Agenzia del Territorio
CATASTO FABBRICATI**
Ufficio provinciale di
Siena

Dichiarazione protocollo n. S10000872 del 08/01/2010
Planimetria di u.i.u. in Comune di Monteriggioni
civ.

Identificativi Catastali:
Sezione: 82
Foglio: 82
Particella: 12
Subalterno: 8

Compilata da:
Iscritto all'albo:
Geometri
Prov. Siena N.

Scheda
Scala 1: 200

Ultima planimetria in atti



**Agenzia del Territorio
CATASTO FABBRICATI
Ufficio Provinciale di
Siena**

Dichiarazione protocollo n. SI0000872 del 08/01/2010

Planimetria di u.i.u. in Comune di Monteriggioni

civ.

Identificativi Catastali:

Sezione:

Foglio: 82

Particella: 12

Subalterno: 8

Compilata da:

Iscritto all'albo:
Geometri



Prov. Siena

N.


Scheda n. 2

Scala 1:200

ESTRATTO DI MAPPA CATASTALE

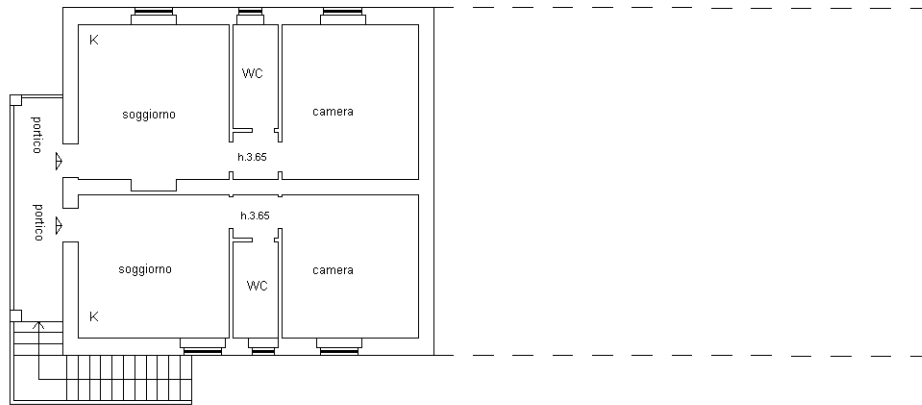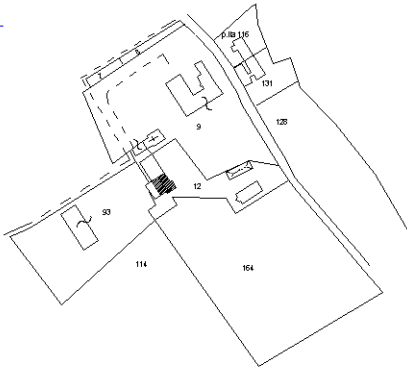

PIANO PRIMO

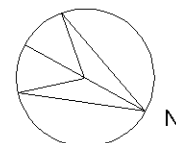

scala 1:200

Ultima planimetria in atti



**Agenzia del Territorio
CATASTO FABBRICATI
Ufficio Provinciale di
Siena**

Dichiarazione protocollo n. SI0000872 del 08/01/2010

Planimetria di u.i.u. in Comune di Monteriggioni

civ.

Identificativi Catastali:

Sezione:

Foglio: 82

Particella: 12

Subalterno: 8

Compilata da:


Iscritto all'albo:
Geometri

Prov. Siena

Scheda n. 3

Scala 1:500

ESTRATTO DI MAPPA
CATATALE

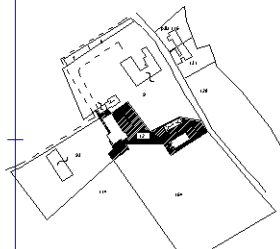

p.lla 93

sub.8

sub.8

p.lla 11

P.lla 110

sub.9
resede esclusiva


p.lla 164

p.lla 9

sub.8

sub.8

PIANO TERRA

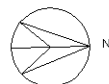

scala 1:500

Ultima planimetria in atti



MODULARIO
F. rig. rend. 407






MINISTERO DELLE FINANZE
DIPARTIMENTO DEL TERRITORIO
CATASTO EDILIZIO URBANO (RDL 13-4-1939, n. 652)

MOD. 84 (CEU)

LIRE
200


Planimetria di u.i.u. in Comune di **MONTERIGGIONI** m.

civ.

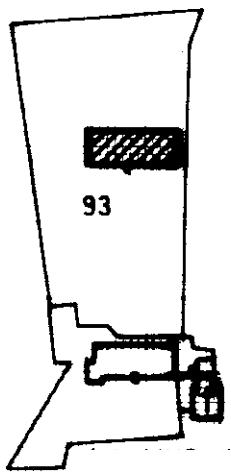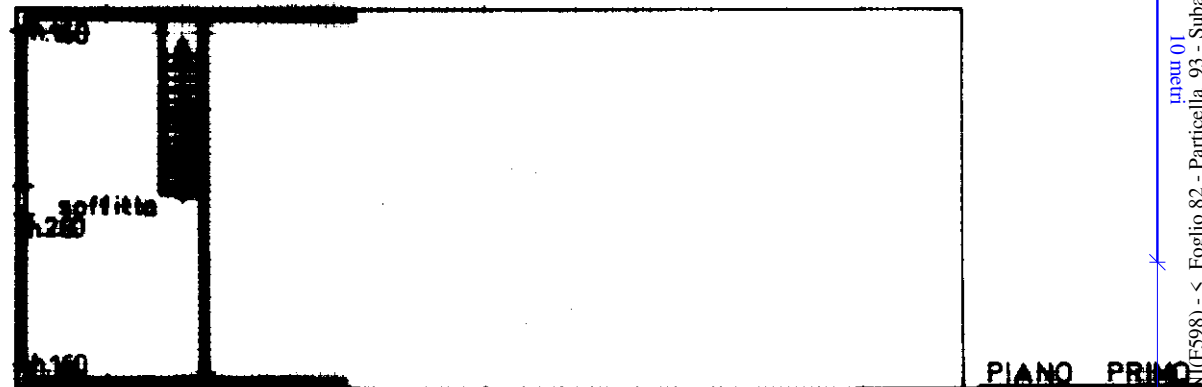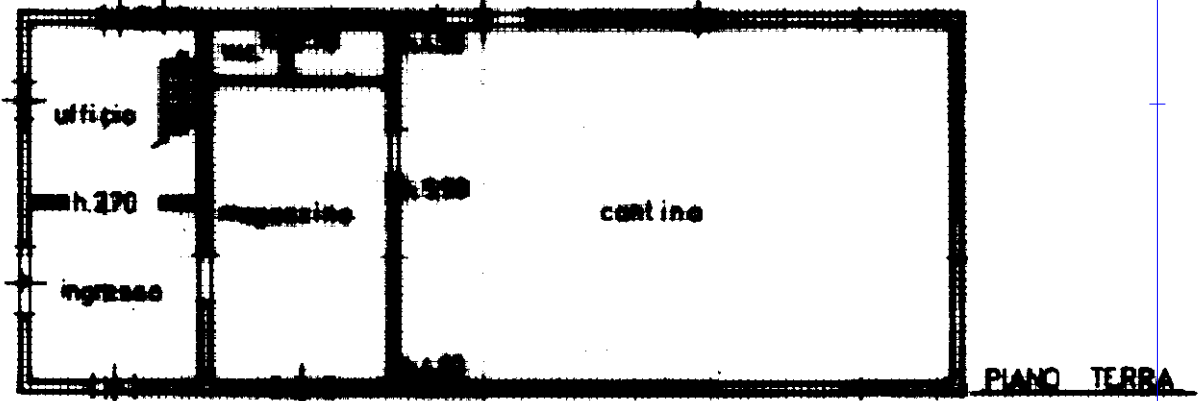

ESTRATTO CATASTO URBANO
SCALA 1:2000

ORIENTAMENTO

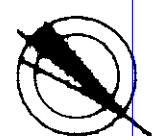

SCALA DI 1:200

Dichiarazione di N.C.
Denuncia di variazione

Completata dal **PERITO EDILE** (nome)

RISERVATO ALL'UFFICIO

Ultima planimetria in atti

Data presentazione: 03/11/1999 - Data: 15/12/2022 - n. T1025539 - Richiedente: CTNMHL82B19I726N
Totale schede: 1 - Formato di acquisizione: A4
n. sub.

iscritto all'albo dei **PERITI INDUSTRIALI**
della provincia di **SI**
data **29.10.1999**

man 01
Catasto Edilizio Urbanistico - Situazione al 15/12/2022 - Comune di MONTERIGGIONI (F598) - < Foglio 82 - Particella 93 - Subalterno >
Firmato Digitalmente da: ARUBA PEC S.P.A. NG CA 3 Serial#: 6ba4a480f5ed5833146be3606974fa1d



Agenzia del Territorio
CATASTO FABBRICATI
Ufficio Provinciale di
Siena

ELABORATO PLANIMETRICO

Compilato da:

Iscritto all'albo:

Geometri

Prov. Siena

Comune di Monteriggioni

Sezione: Foglio: 82


Particella: 12

Protocollo n. S10000872 del 08/01/2010


Tipo Mappale n. 379 del 07/01/2010

Dimostrazione grafica dei subalterni


Scala 1 : 500

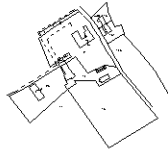

ESTRATTO DI MAPPA
CATAST

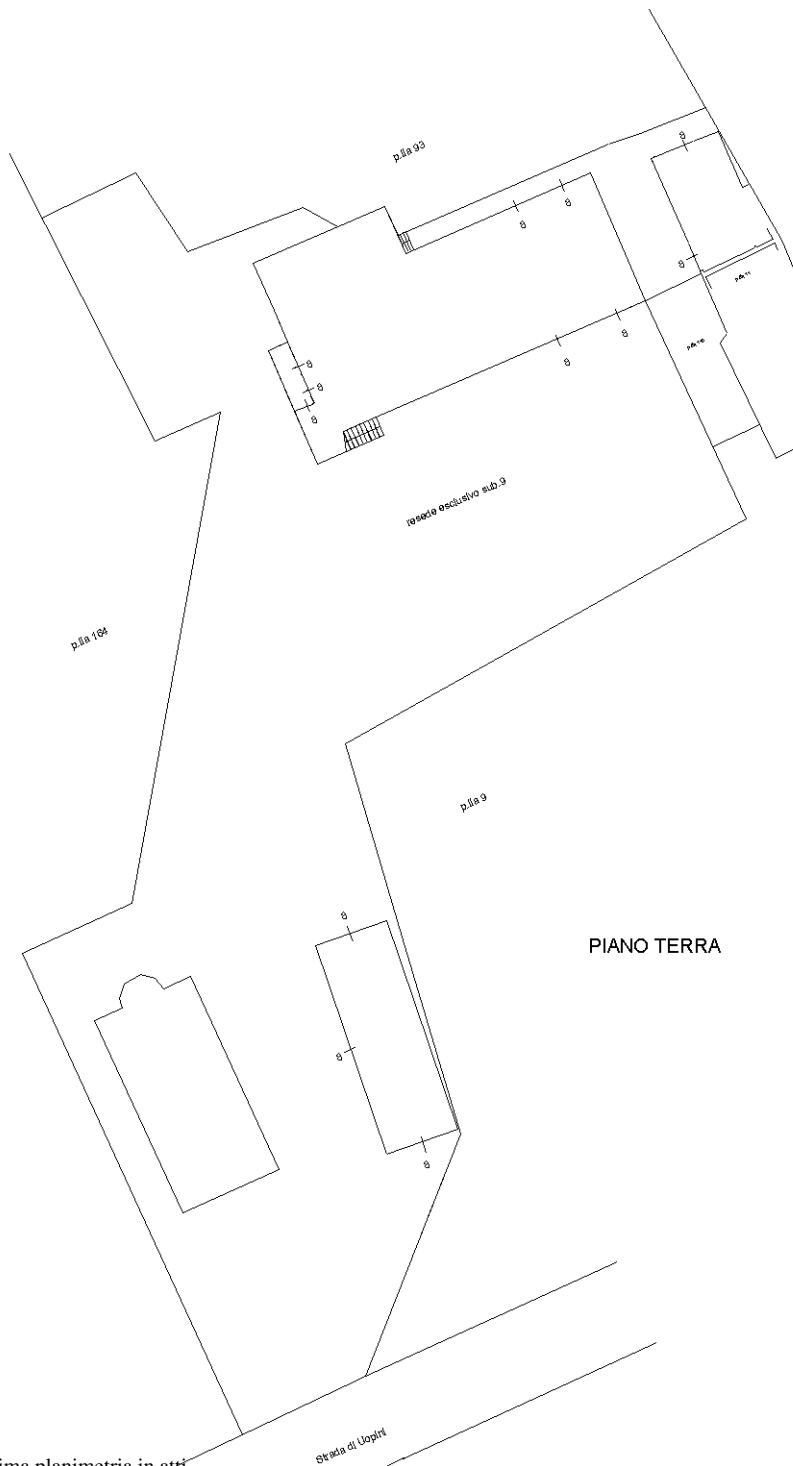


PIANO TERRA

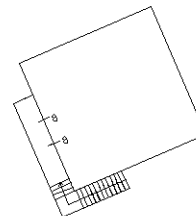

PIANO PRIMO

Ultima planimetria in atti

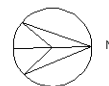

scala 1:500

