



**LOTTO 6**  
 N.4 abitazioni in Marina di Acate  
 Via Lido Azzurro S.N.  
 P. T.


*Appartamento 1*

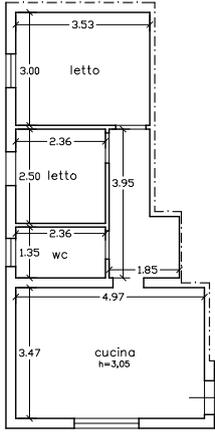


*Appartamento 2*

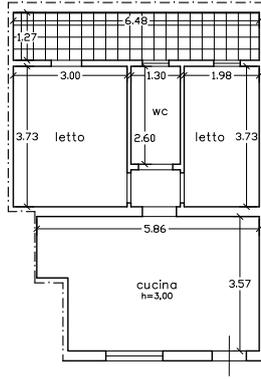


*Appartamento 3*

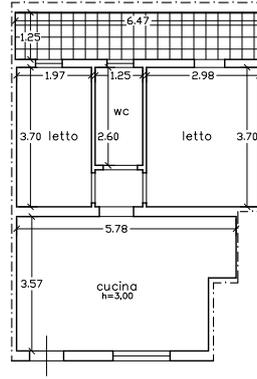


*Appartamento 4*

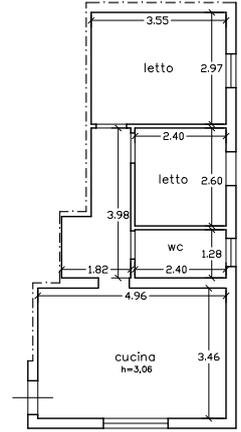



*Vano forno*

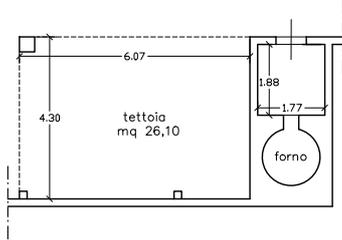

*Quadro unione appartamenti*

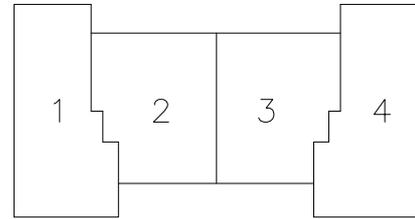

<b>TRIBUNALE DI RAGUSA</b>	ALLEG. N. <b>2.6</b>	<b>Oggetto:</b> Planimetrie immobili	IL C.T.U. (Dot. Ing. Roberto Piscitò)
Esecuzione Immobiliare N. 68/2018 R.G.E.I.			
Promossa da:	SCALA: 1/100		
Nei confronti di:			

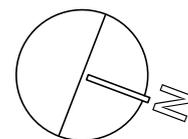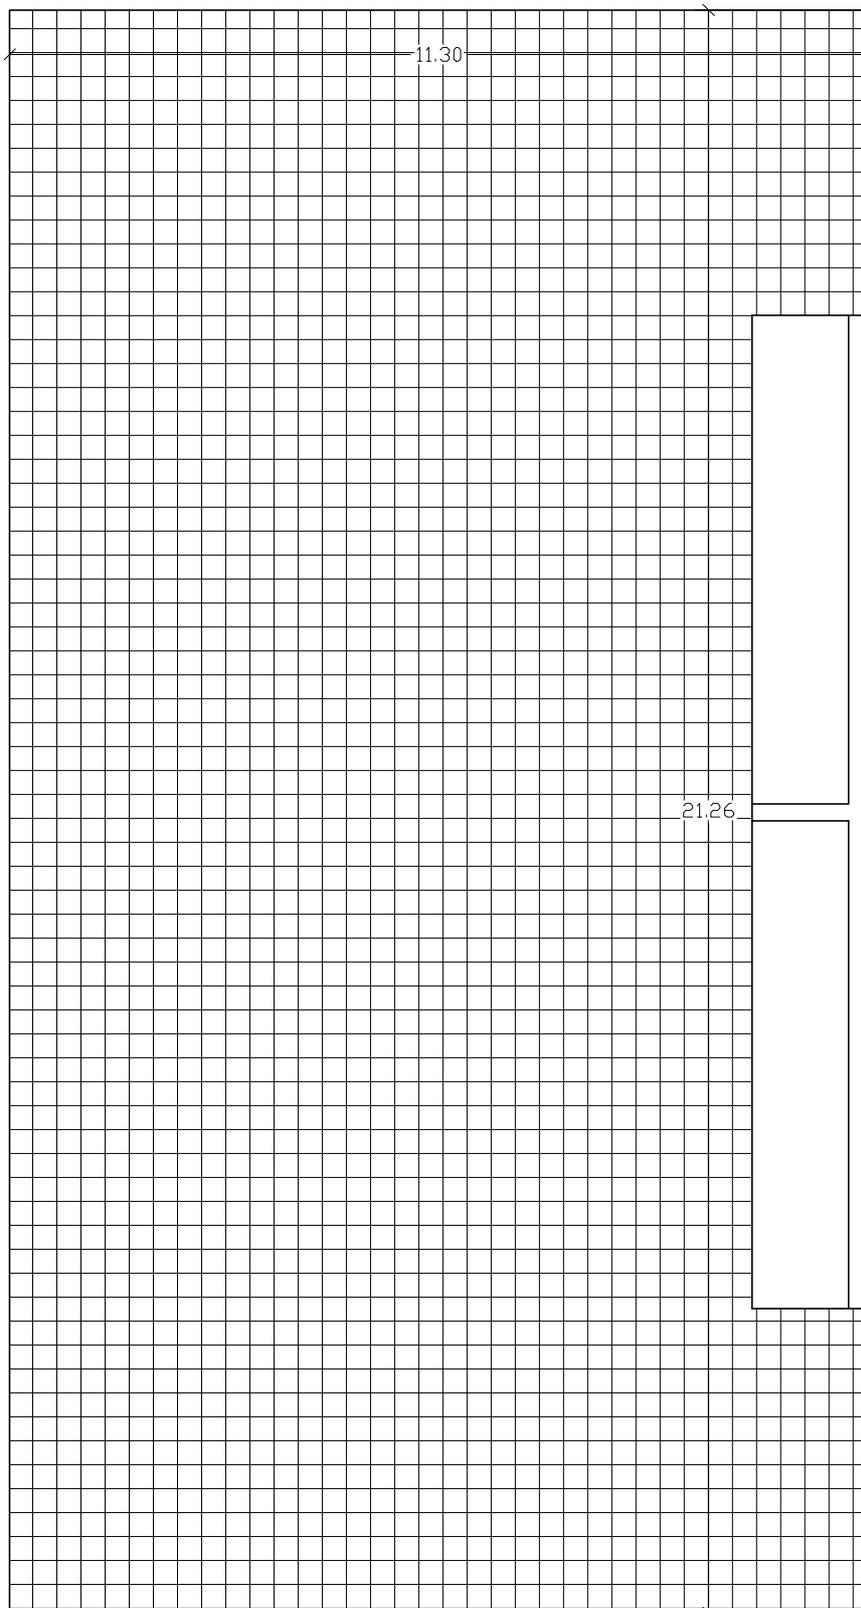**LOTTO 6**N.4 abitazioni in Marina di Acate  
P. Terrazza**TRIBUNALE DI RAGUSA**

Esecuzione Immobiliare N. 68/2018 R.G.E.I.

Promossa da:

Nei confronti

ALLEG. N.

**2.7**

SCALA:

1/100

**Oggetto:**Planimetrie  
immobiliIL C.T.U.  
(Dott. Ing. Roberto Piccitto)